


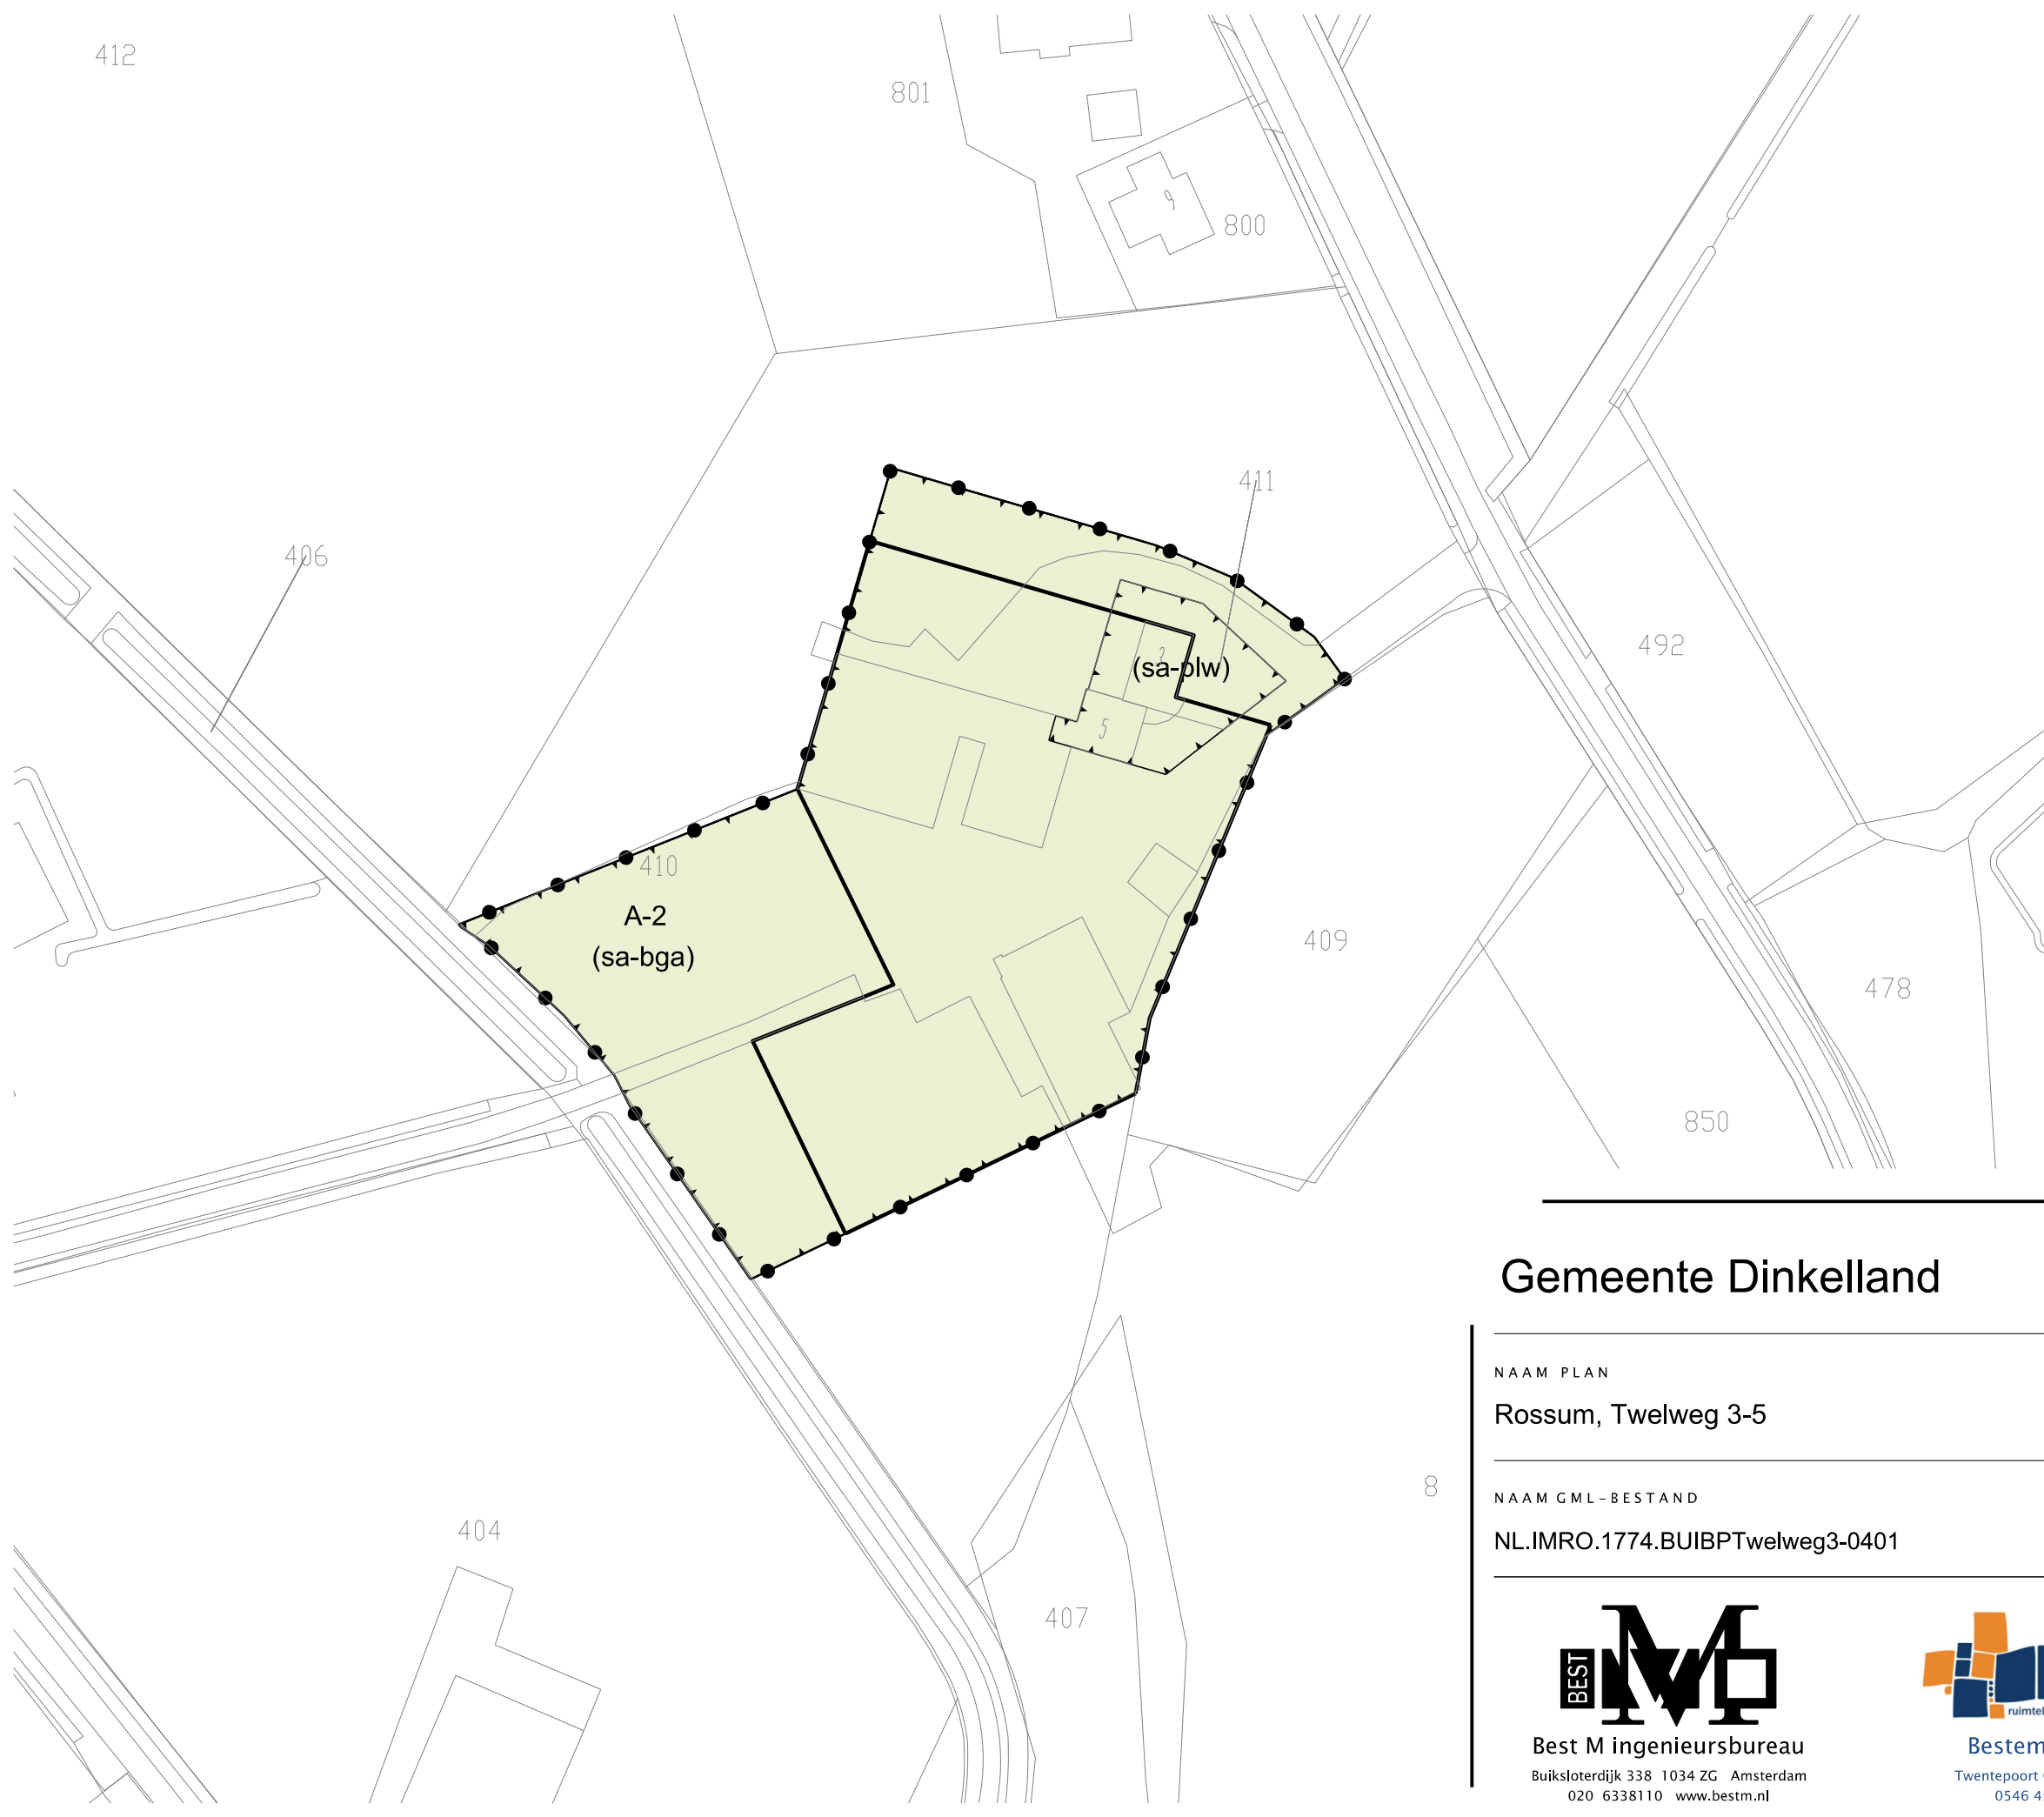

LEGENDA

- Plangebied

Plangrens
- Bestemmingen

A-2

Agrarisch - 2
- Functieaanduidingen

(sa-bga)

specifieke vorm van agrarisch - bouwperceel grondgebonden agrarisch bedrijf
- (sa-plw)

specifieke vorm van agrarisch - plattelandswoning
- Bouwvlak

bouwvlak
- Verklaring

Ondergrond

Gemeente Dinkelland



NAAM PLAN

Rossum, Twelweg 3-5

NAAM GML-BESTAND

NL.IMRO.1774.BUIBPTwelweg3-0401

DATUM

23-3-2016

BLAD VAN BLADEN

1 VAN 1

FORMAAT

A3



Best M ingenieursbureau
Buiksloterdijk 338 1034 ZG Amsterdam
020 6338110 www.bestm.nl



Bestemmingsplannen
Twentepoort Oost 16A 7609 RG Almelo
0546 454466 www.bjz.nu

TEKENAAR

MvL

SCHAAL

1 :1000