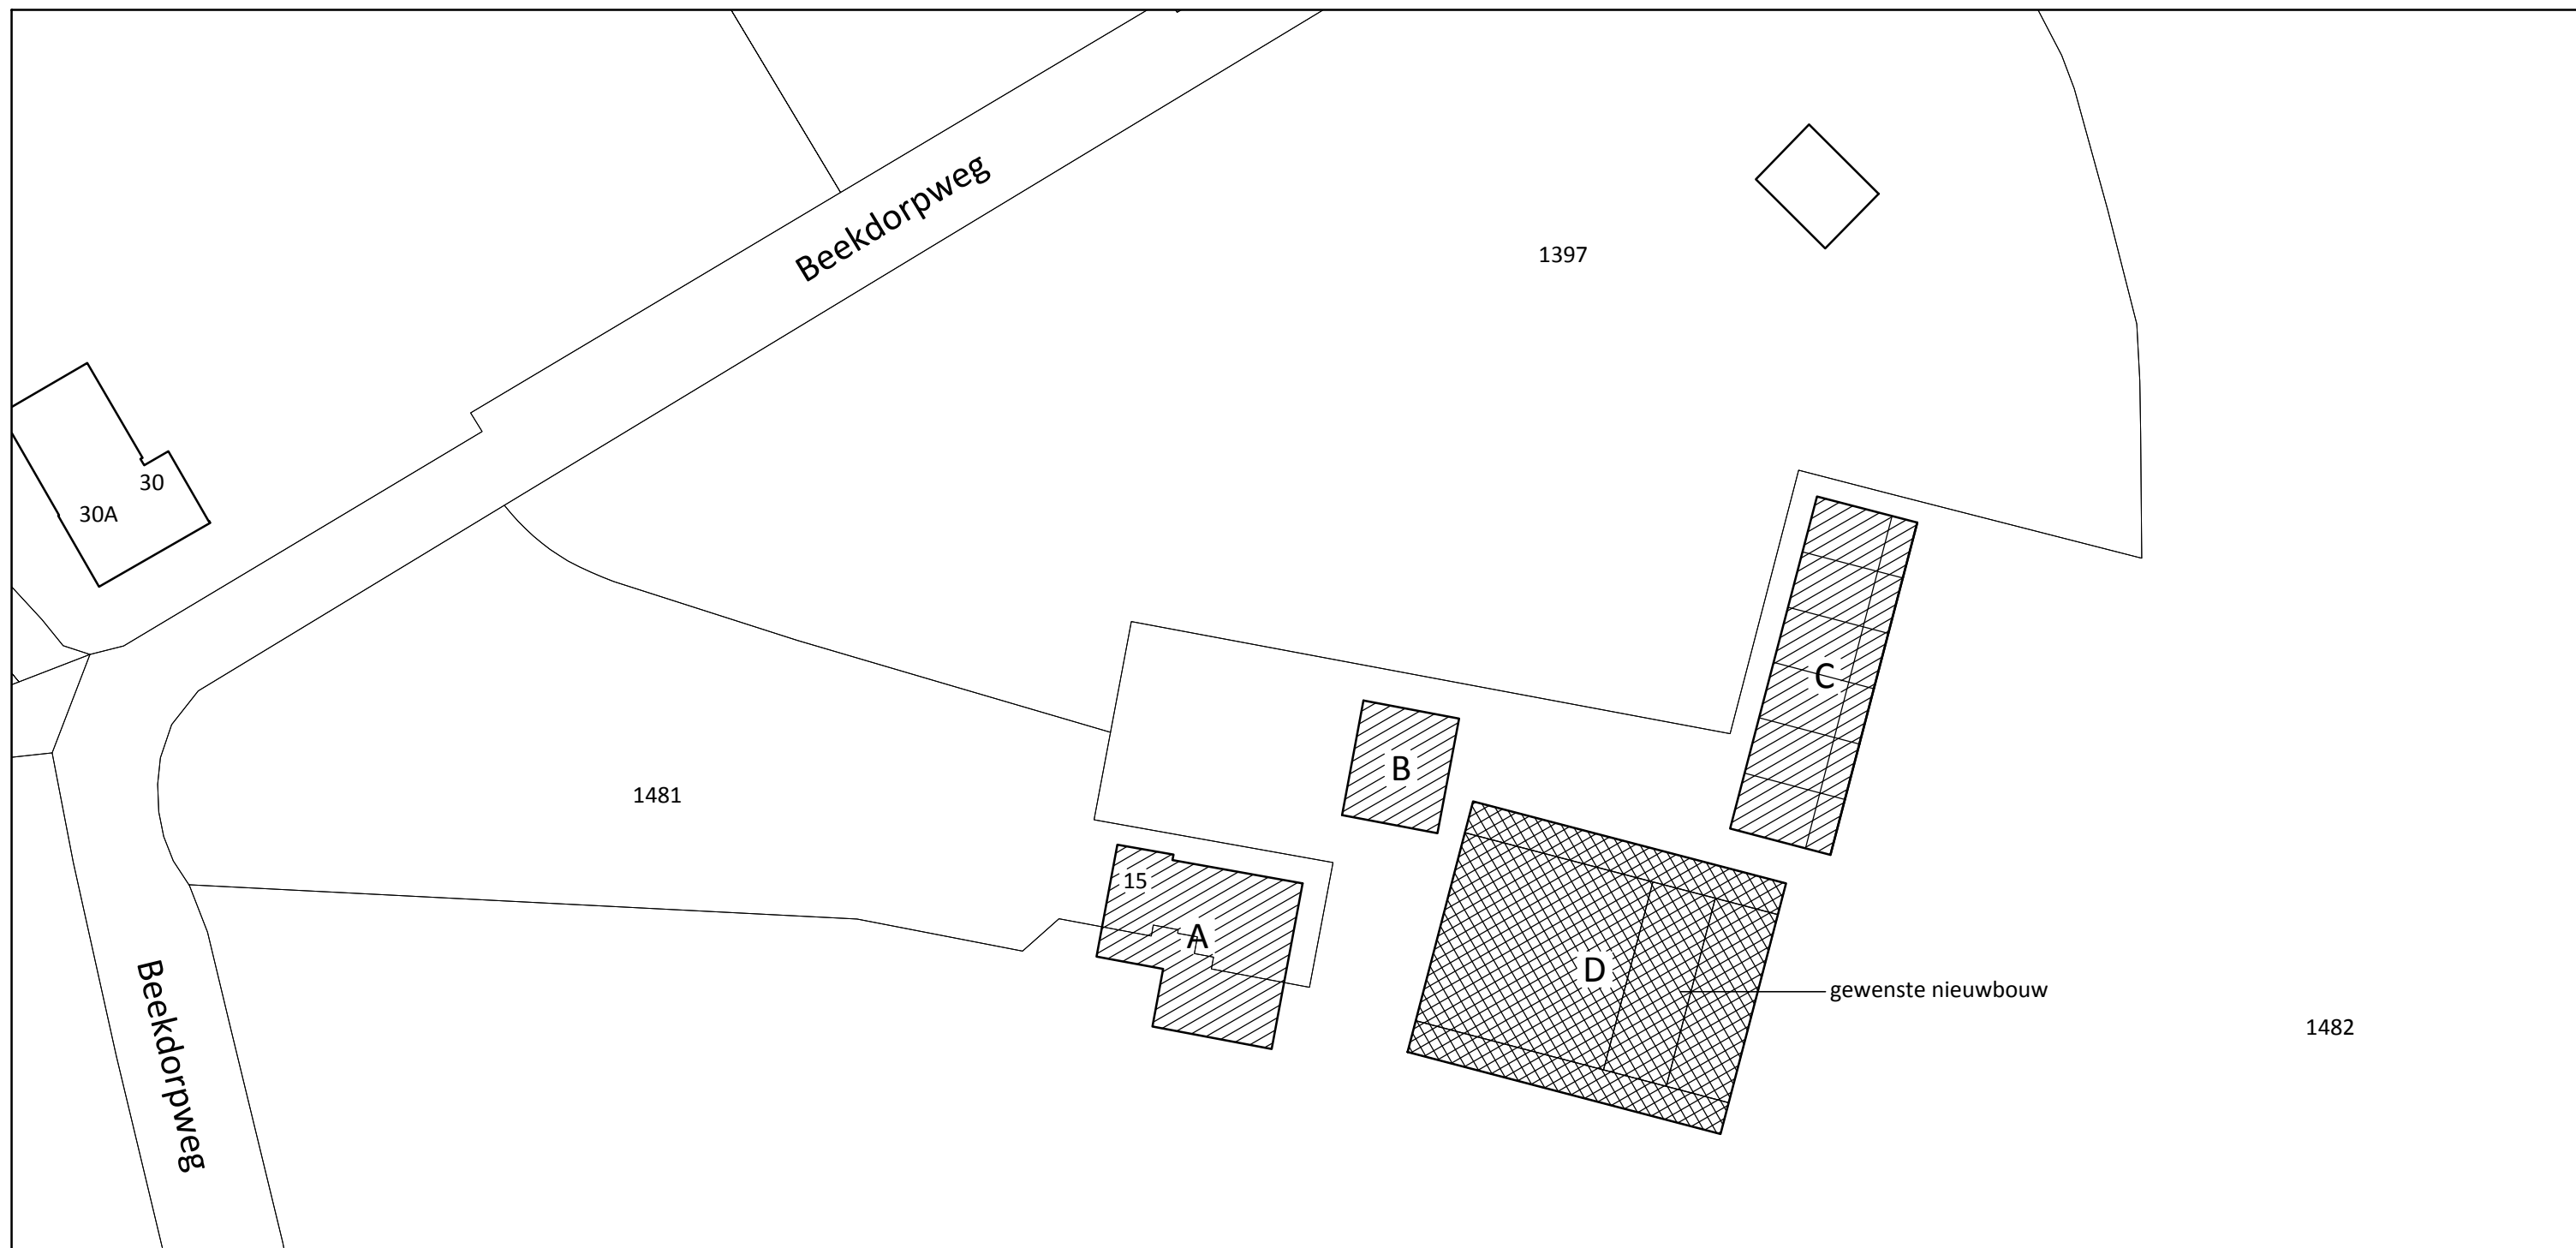


situatie

kadastrale gemeente: Weerselo
sectie: 2T, perceelnummer: 1481 en 1482
schaal: 1:1000

Renvooi

nr	benaming	aantal dierplaatsen	stalsysteem	Rav
A	woning	-	-	-
B	kapschuur	-	-	-
C	kalverstal	80 st. vleeskalveren 0-8 mnd 50 st. vleesstieren 8-24 mnd	strostal strostal	A4.110 A6
D	rundveestal	60 st. zoogkoeien 30 st. vleeskalveren 0-8 mnd 30 st. vr. jongvee	potstal / vrijloopstal potstal / vrijloopstal potstal / vrijloopstal	A2 A4.100 A3

rombōu

opdrachtgever Landbouwbedrijf Erve Groothuis B.V. te Saasveld
onderdeel Aanvraag Nb-wetvergunning

bladnummer **NB-01**

intake 54.379
schaal 1:1000
papierformaat A3
datum 19-12-2013

Zwartewaterallee 14
Postbus 240
8000 AE Zwolle

t (088) 888 66 61
f (088) 888 66 62

e info@rombou.nl
i www.rombou.nl