


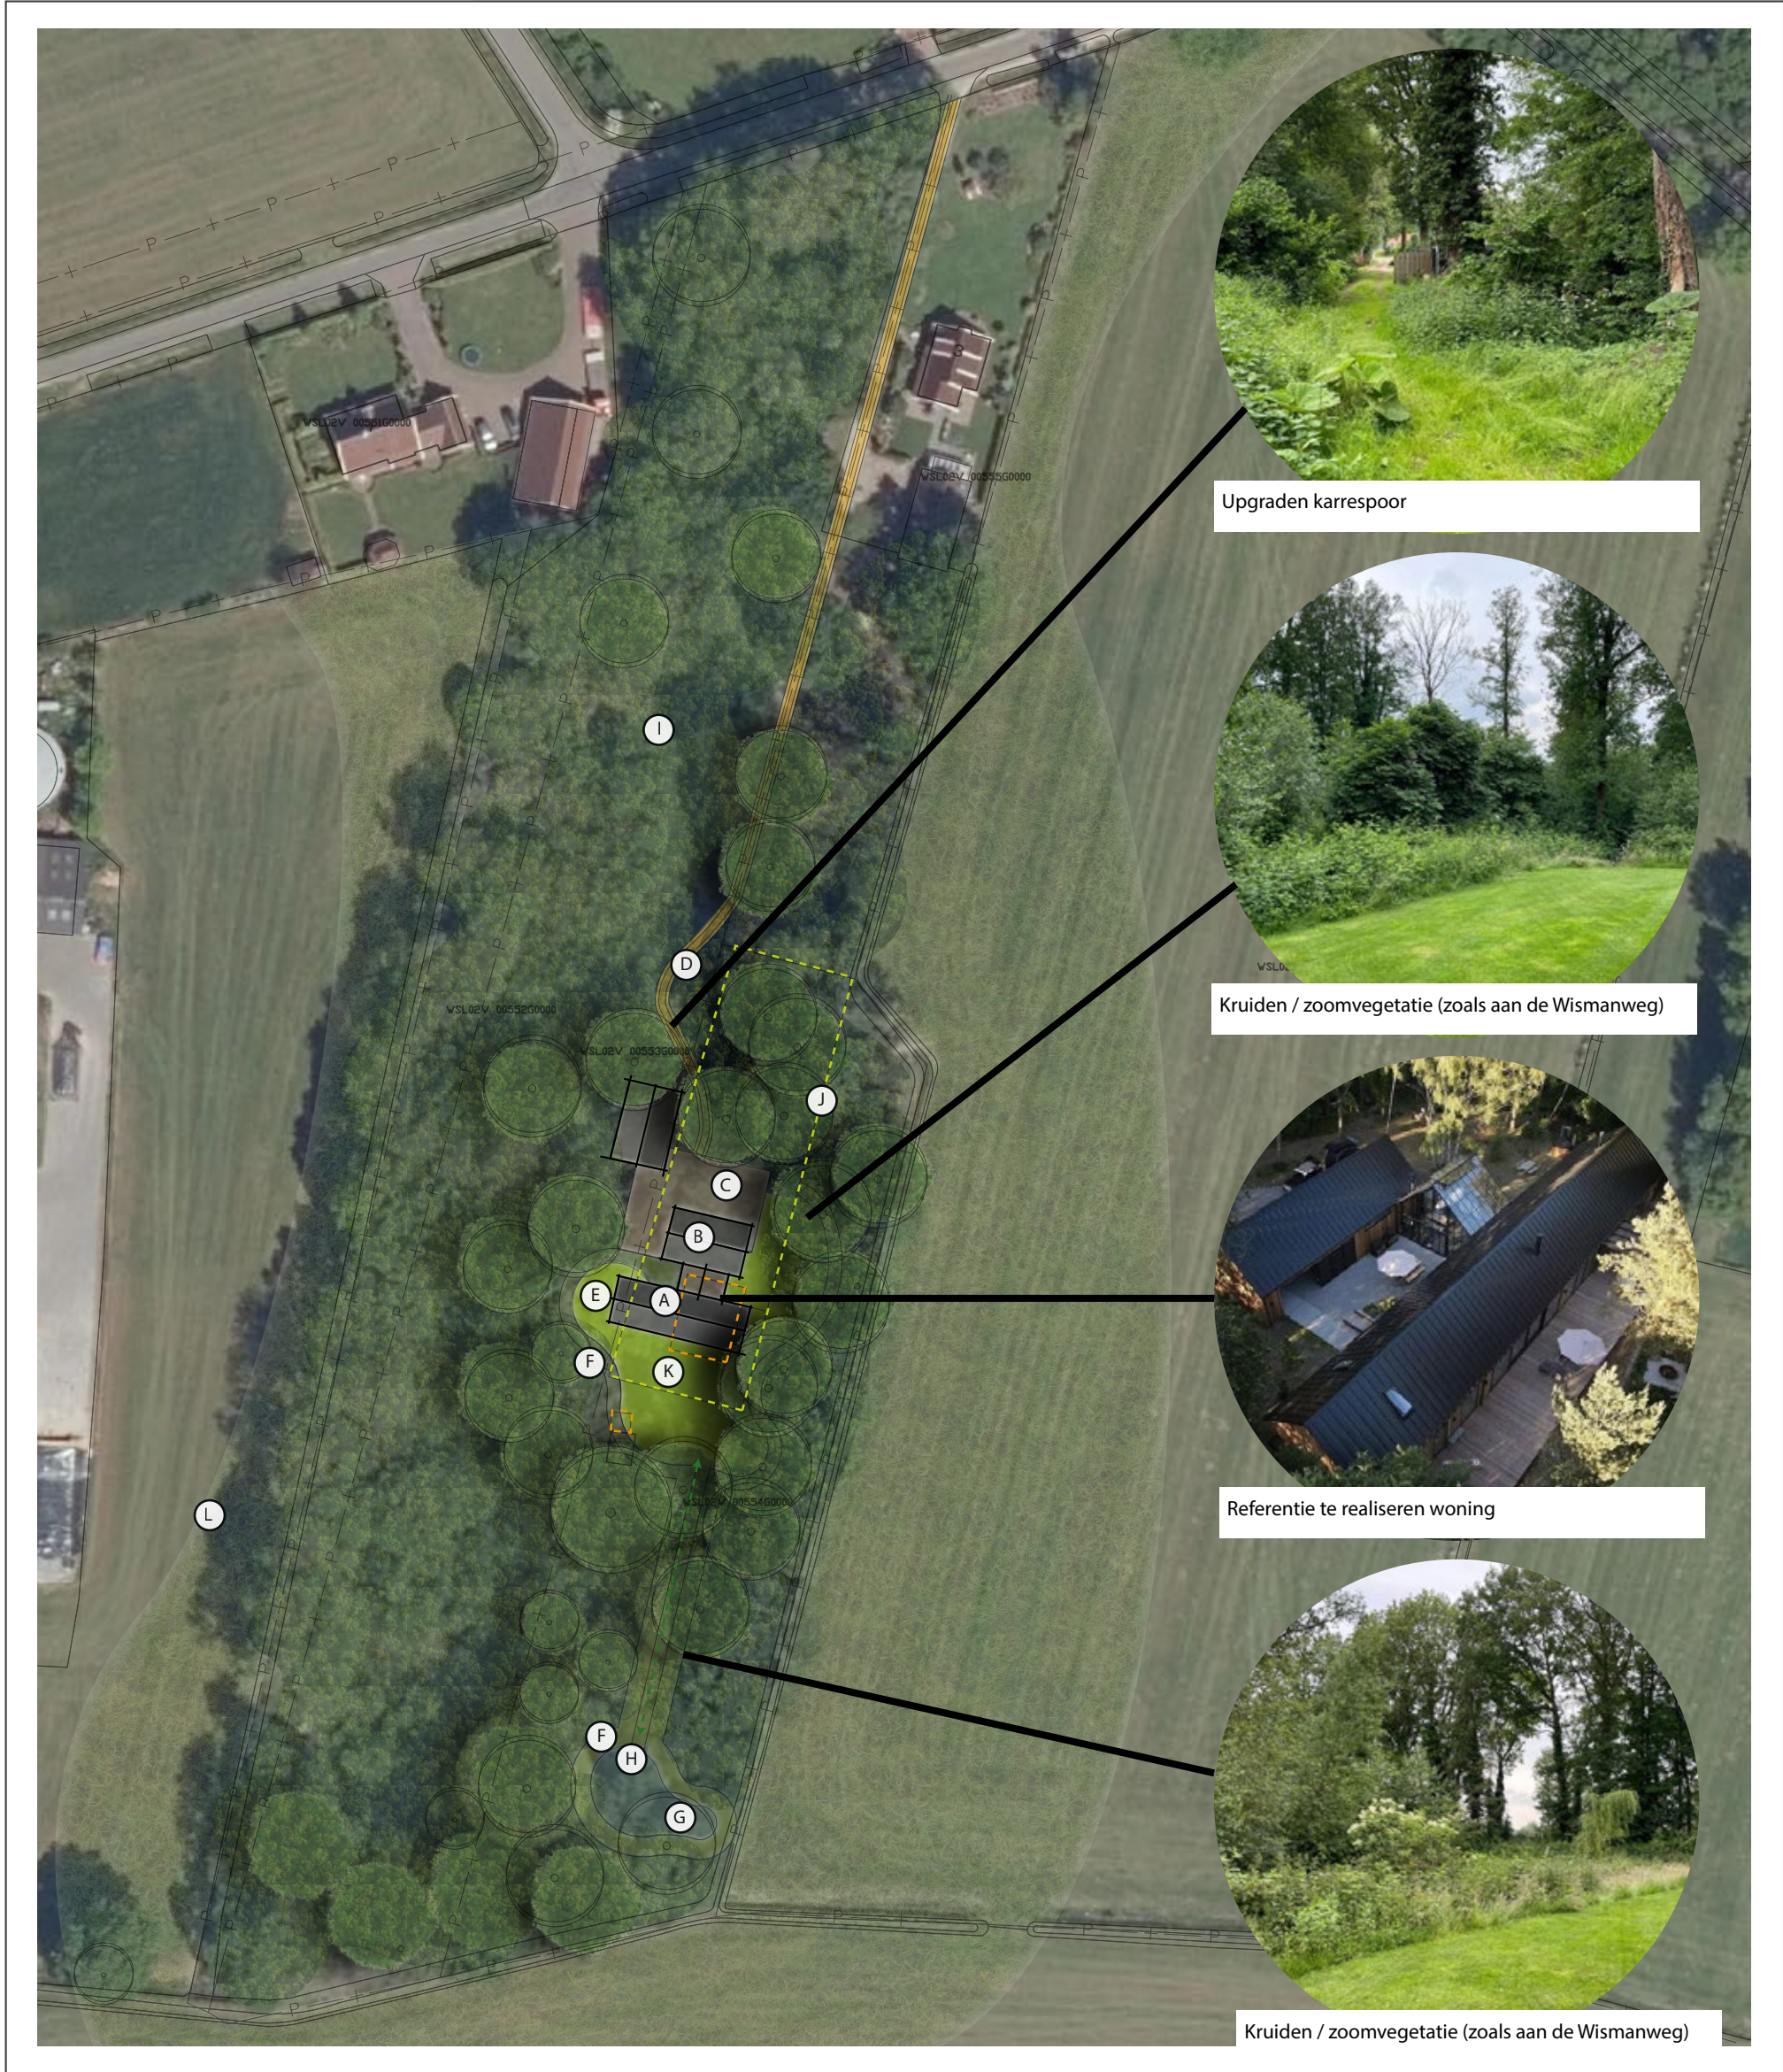

Project:	Buitengebied met kwaliteit (RVR)	Getekend:	BM	Status:	DO
Adres:	Bornsedijk 5	Datum:	18-11-2023	Aantal pag.:	1 van 1
Woonplaats:	Deurningen	Gecontroleerd:	NH	Formaat:	A3
		Schaal:	1:1000	Noord:	Kaart is noordgericht