


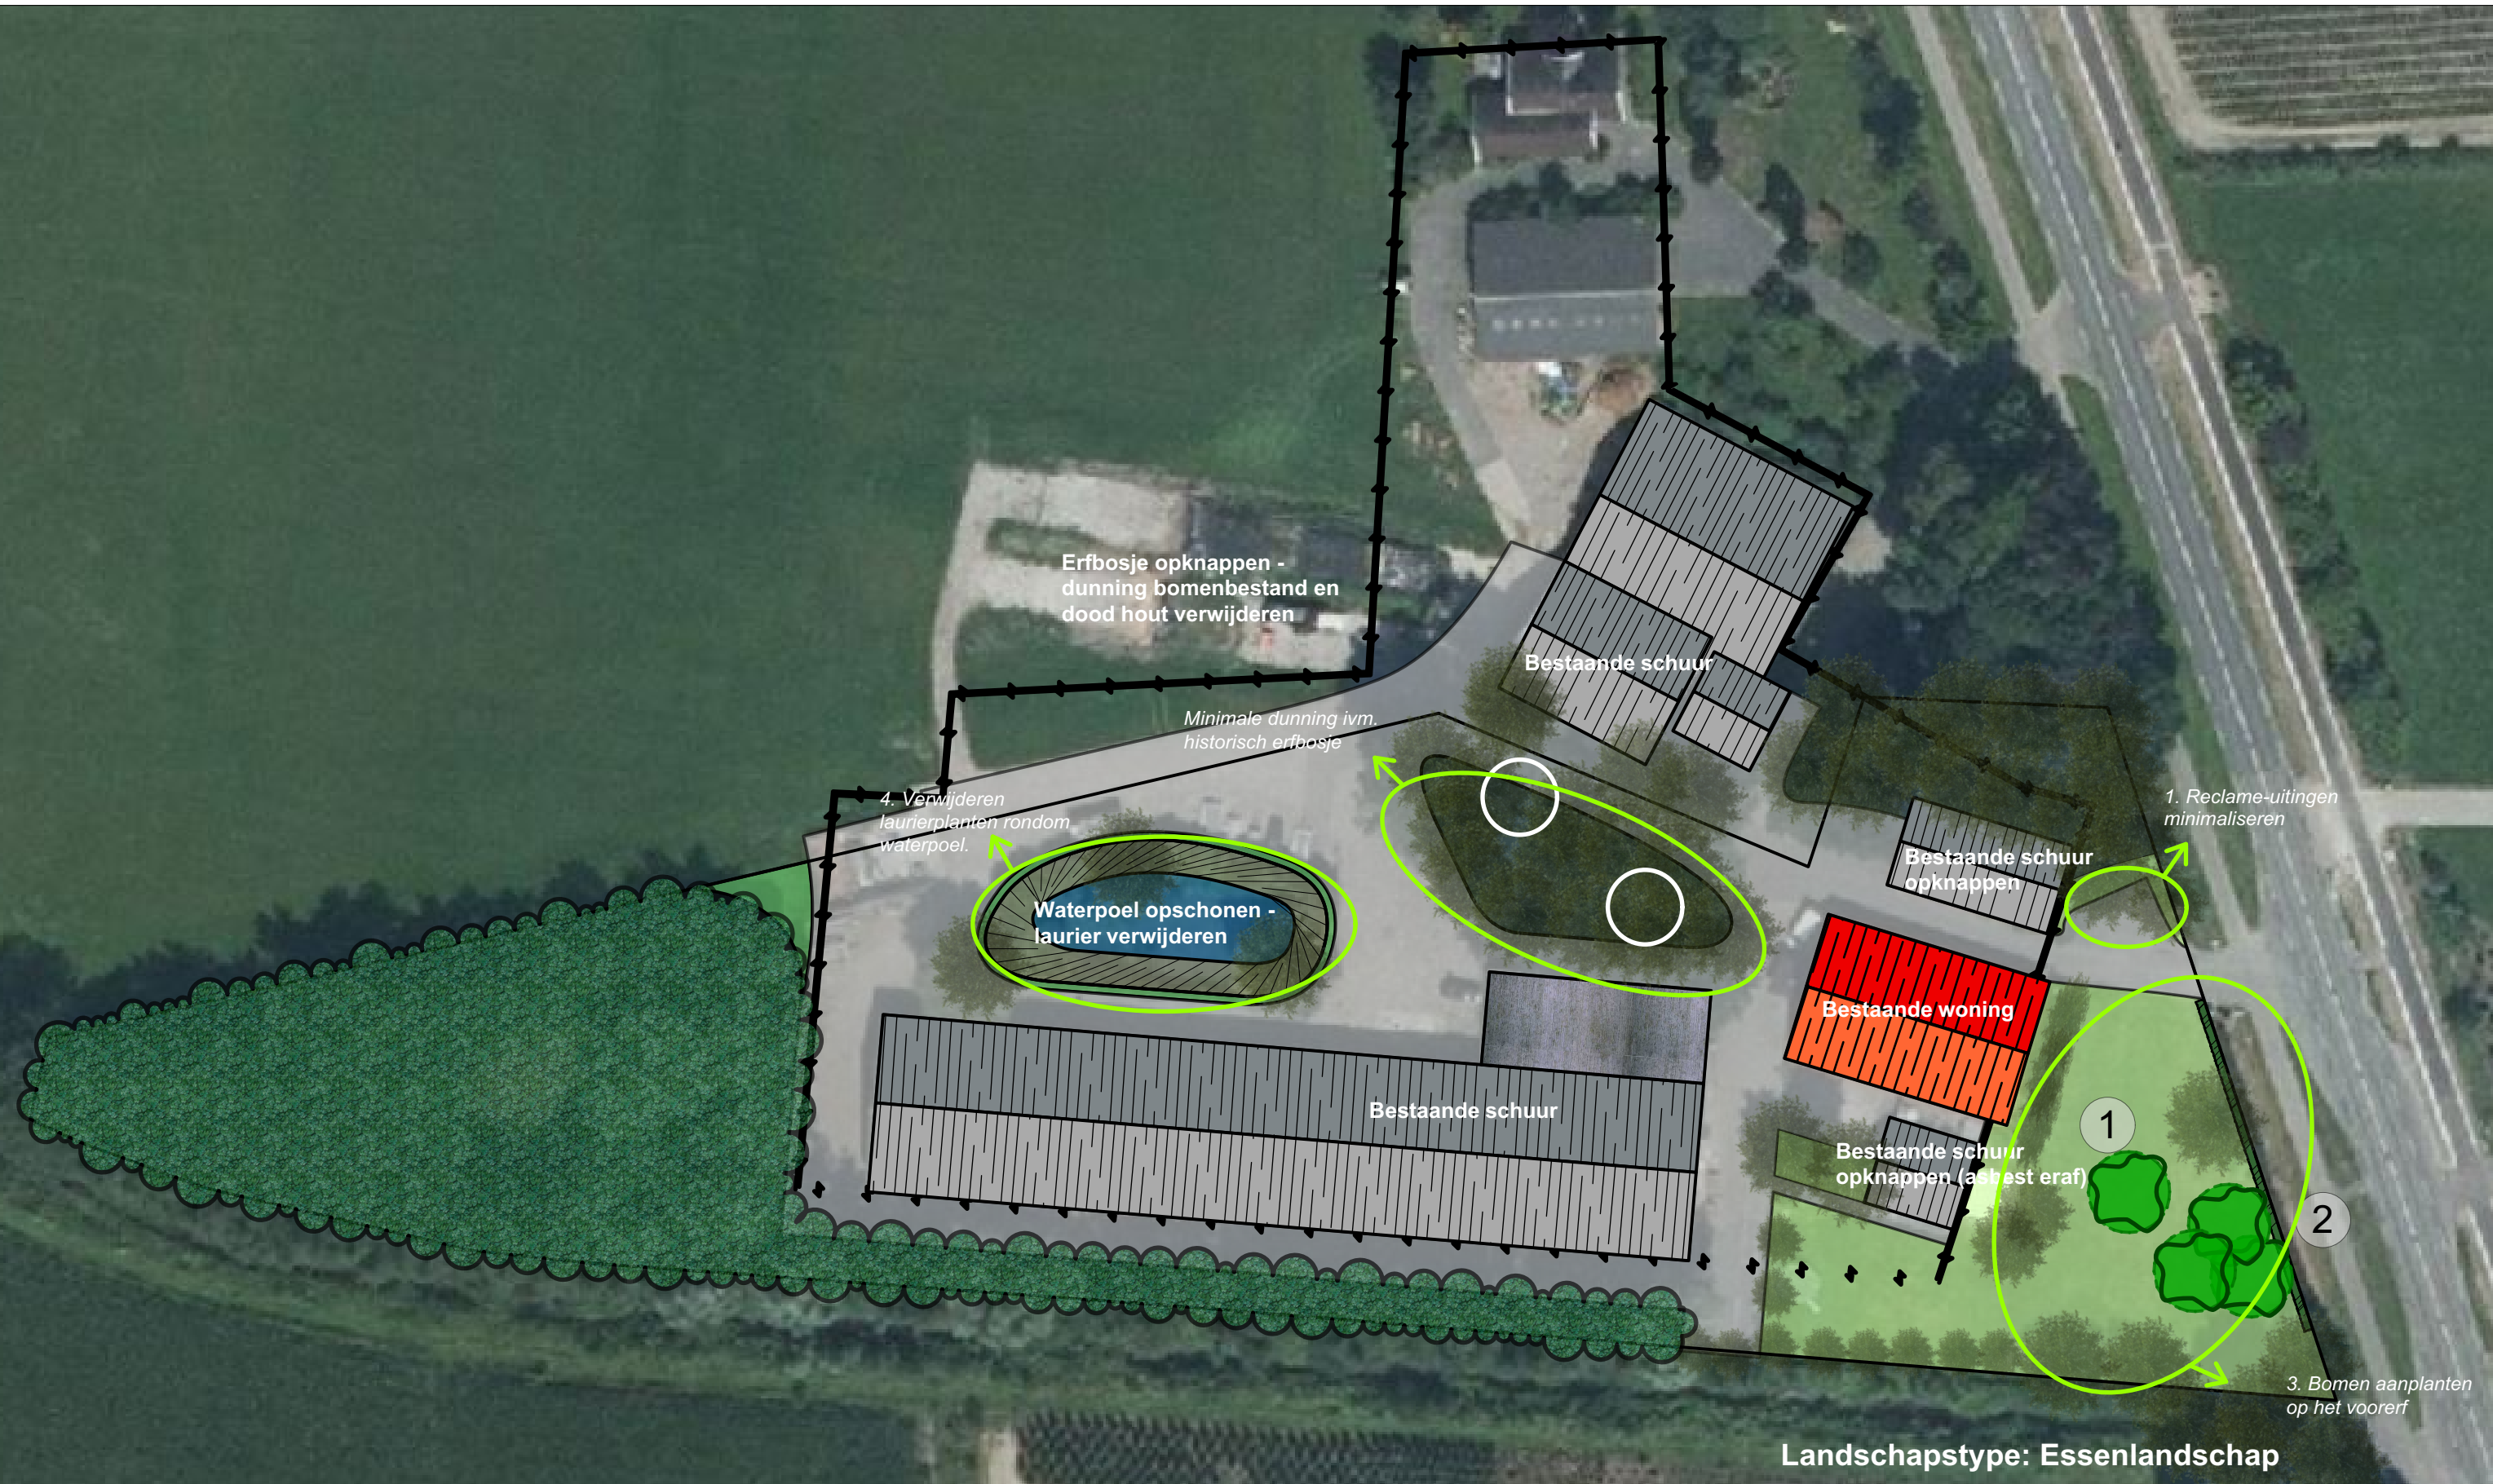

Overzicht beplantingsplan

1: Solitaire boom
Gewone walnoot - Juglans regia > 1 stuks
Plantmaat 14-16, solitaire aanplant

2: Bomengroep - 3 stuks
Hollandse linde - Tilia x euchlora > 3 stuks
Plantmaat 14-16, tussenafstand 7 meter

		Project Landschapsonderwerp fam. Borghuis	
		Plantlocatie Deurningerstraat te Deurningen	
Getekend door Niels Borgerink			
Laatste gewijzigd op 30-07-2018			
Datum 04-07-2018			
Paginaformaat A3 liggend			
Schaal 1 : 750		Bezoekadres/Postadres: Ootmarsumsestraat 133 7634 PN Tilligte	
Contact: Telefoon: (0541) 725 005 Mobiel: (06) - 531 988 54 E-mail: info@borgerinkgroendesign.nl www.borgerinkgroendesign.nl			