



WSL02W00237

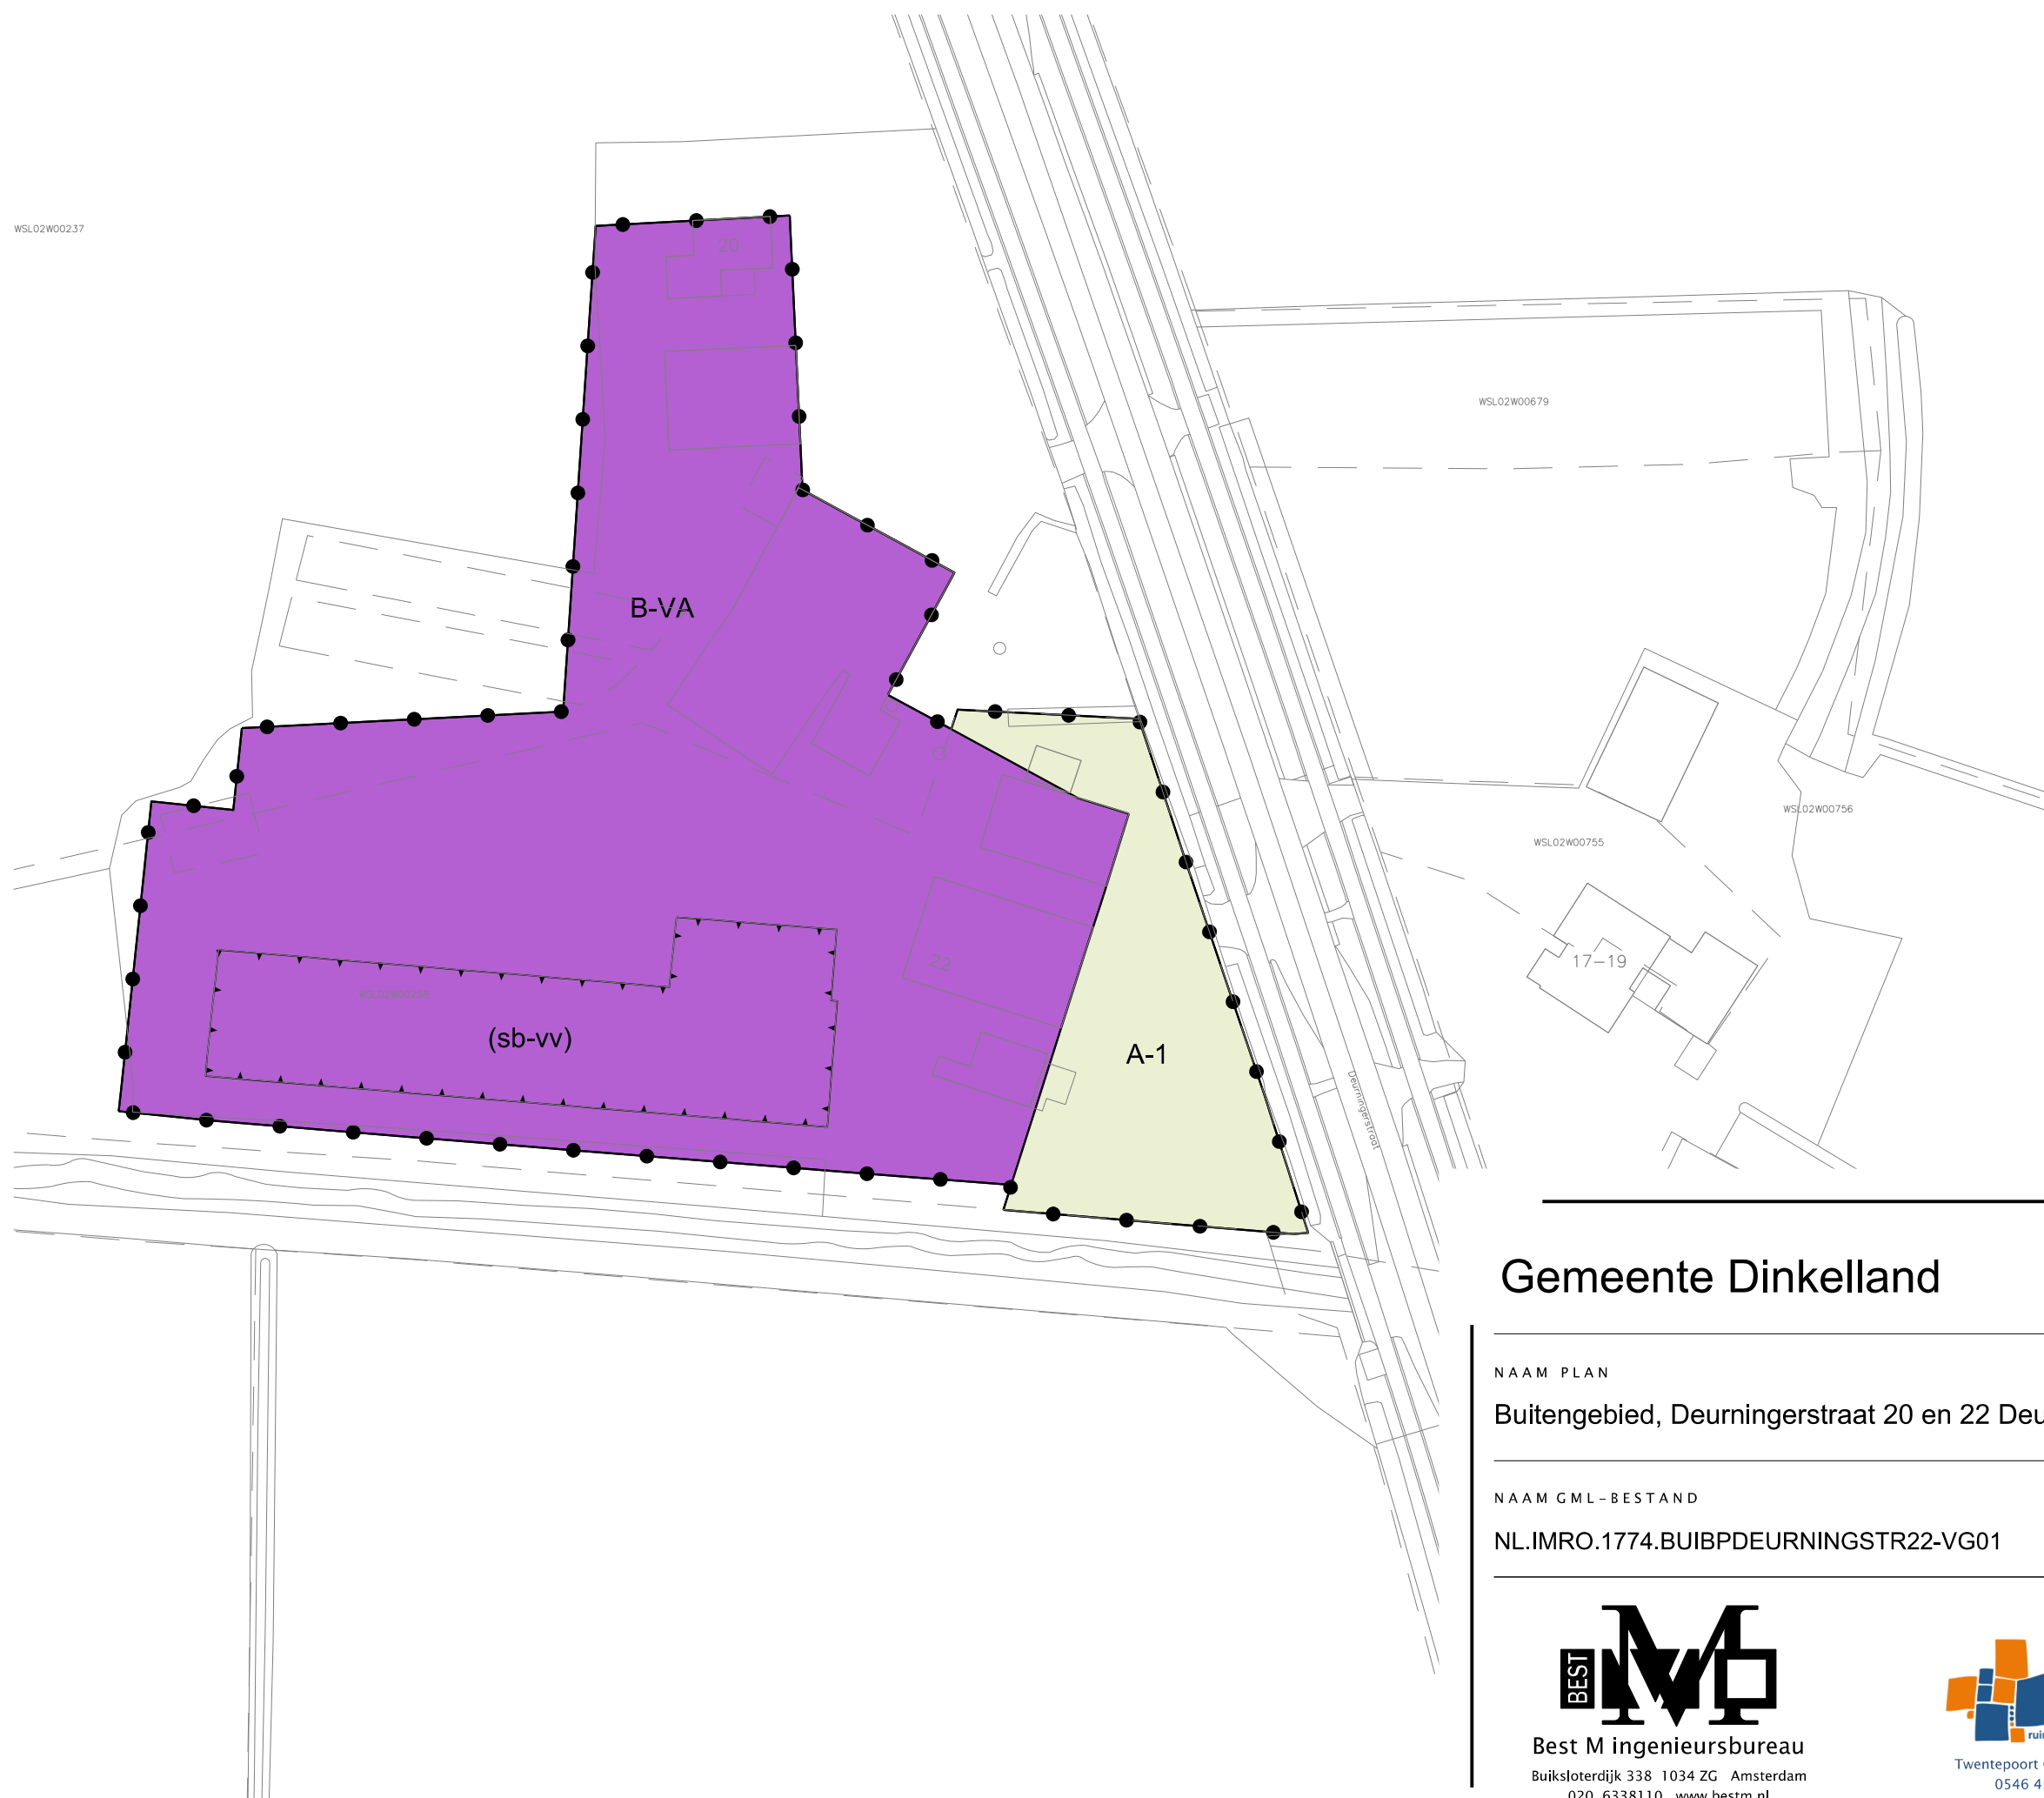

LEGENDA

- Plangebied
 - Plangrens
- Bestemmingen
 - A-1 Agrarisch - 1
 - B-VA Bedrijf - Voormalig agrarisch
- Functieaanduidingen
 - (sb-vv) specifieke vorm van bedrijf - voorwaardelijke verplichting
- Verklaring
 - Ondergrond

Gemeente Dinkelland

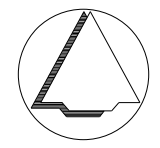

NAAM PLAN

Buitengebied, Deurningerstraat 20 en 22 Deurningen

NAAM GML-BESTAND

NL.IMRO.1774.BUIBPDEURNINGSTR22-VG01

DATUM

12-8-2020

BLAD VAN BLADEN

1 VAN 1

FORMAAT

A3



Best M ingenieursbureau
Buiksloterdijk 338 1034 ZG Amsterdam
020 6338110 www.bestm.nl



Twentepoort Oost 16A 7609 RG Almelo
0546 454466 www.bjz.nu

TEKENAAR

MvL

SCHAAL

1 :1000