


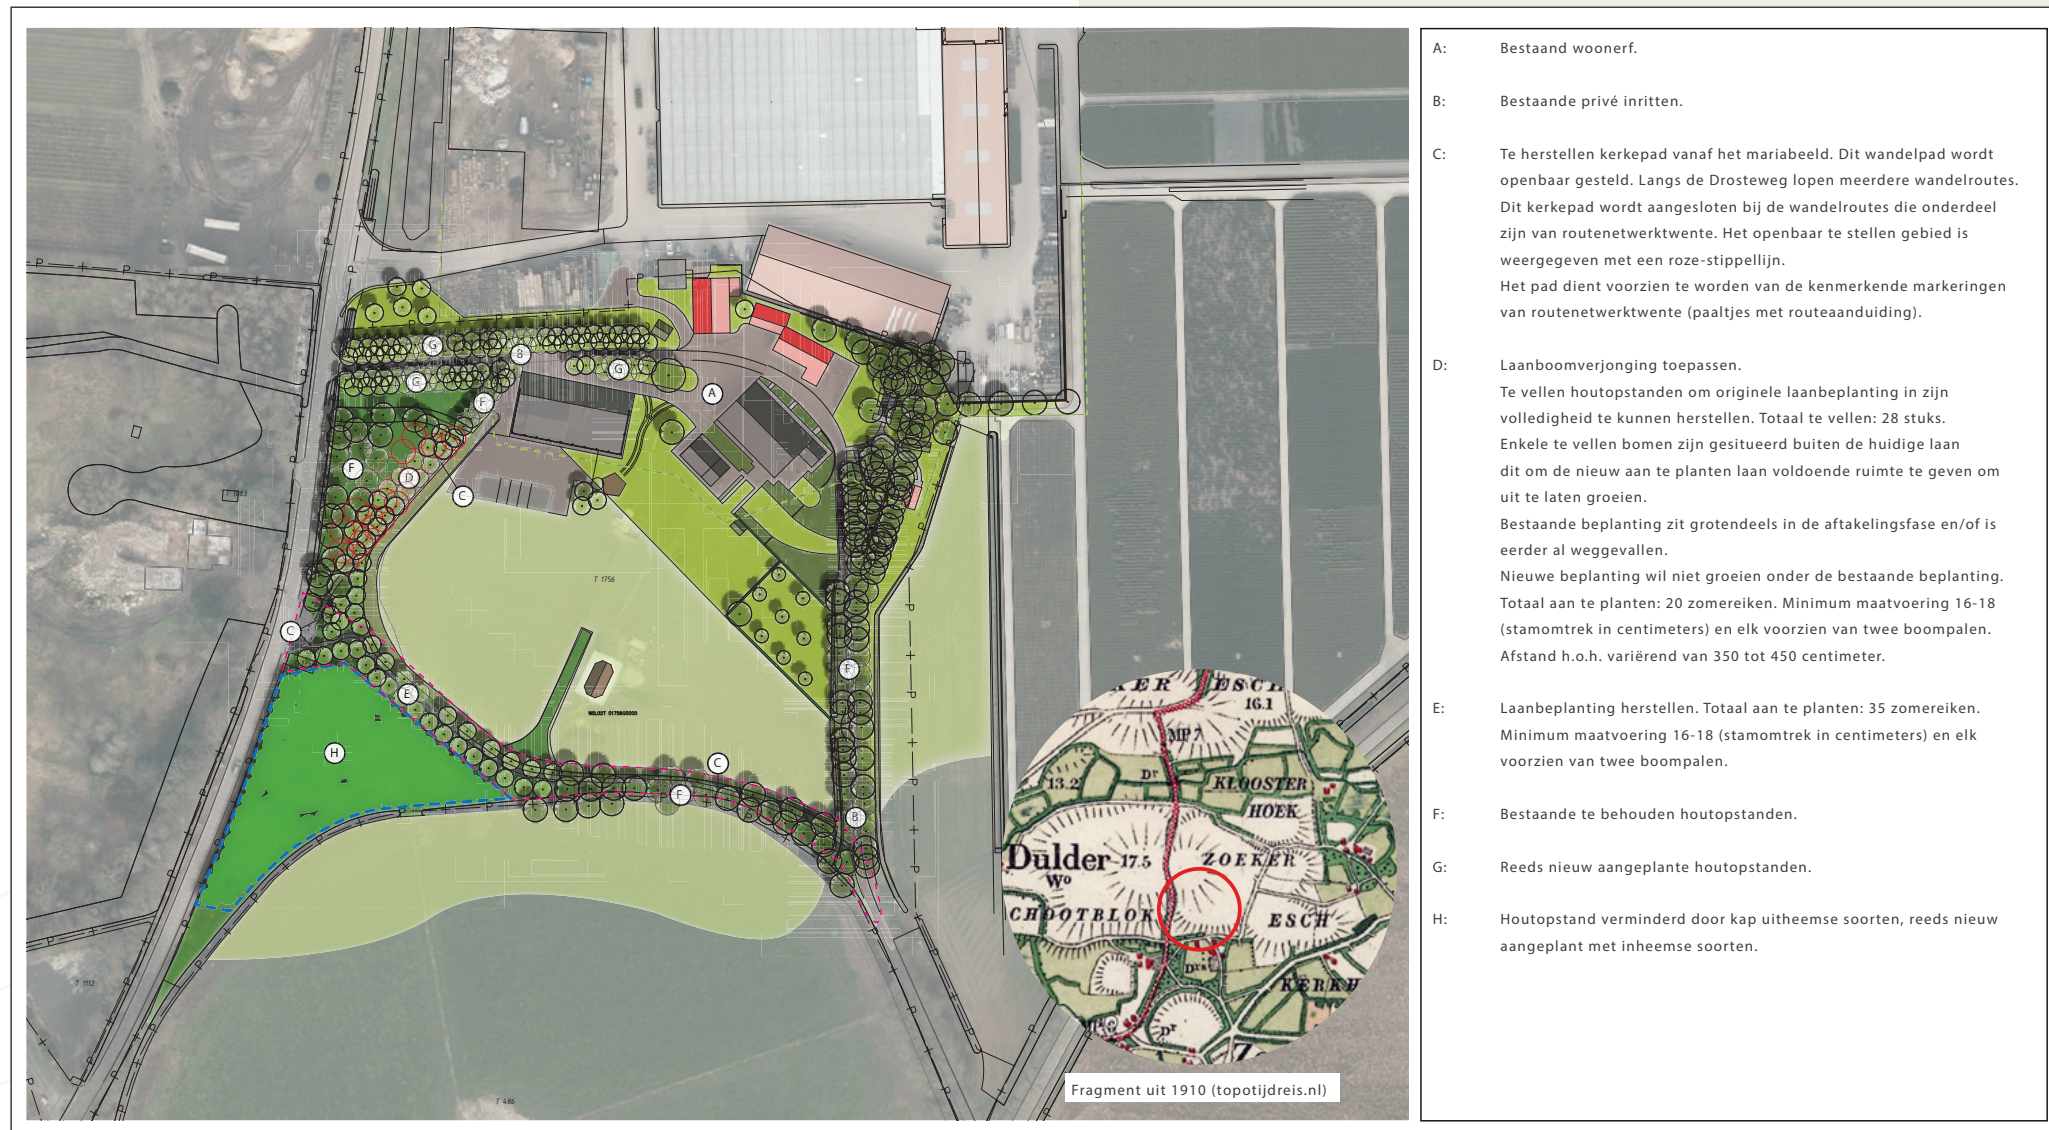

Project: Landschappelijke inpassing KGO
Adres: Drosteweg 28
Woonplaats: Saasveld

Getekend:
Datum: 20-12-2022
Gecontroleerd:
Schaal: 1:1500

Status: DO
Aantal pag.: 1
Formaat: A3
Noord: Tekening is noordgericht