


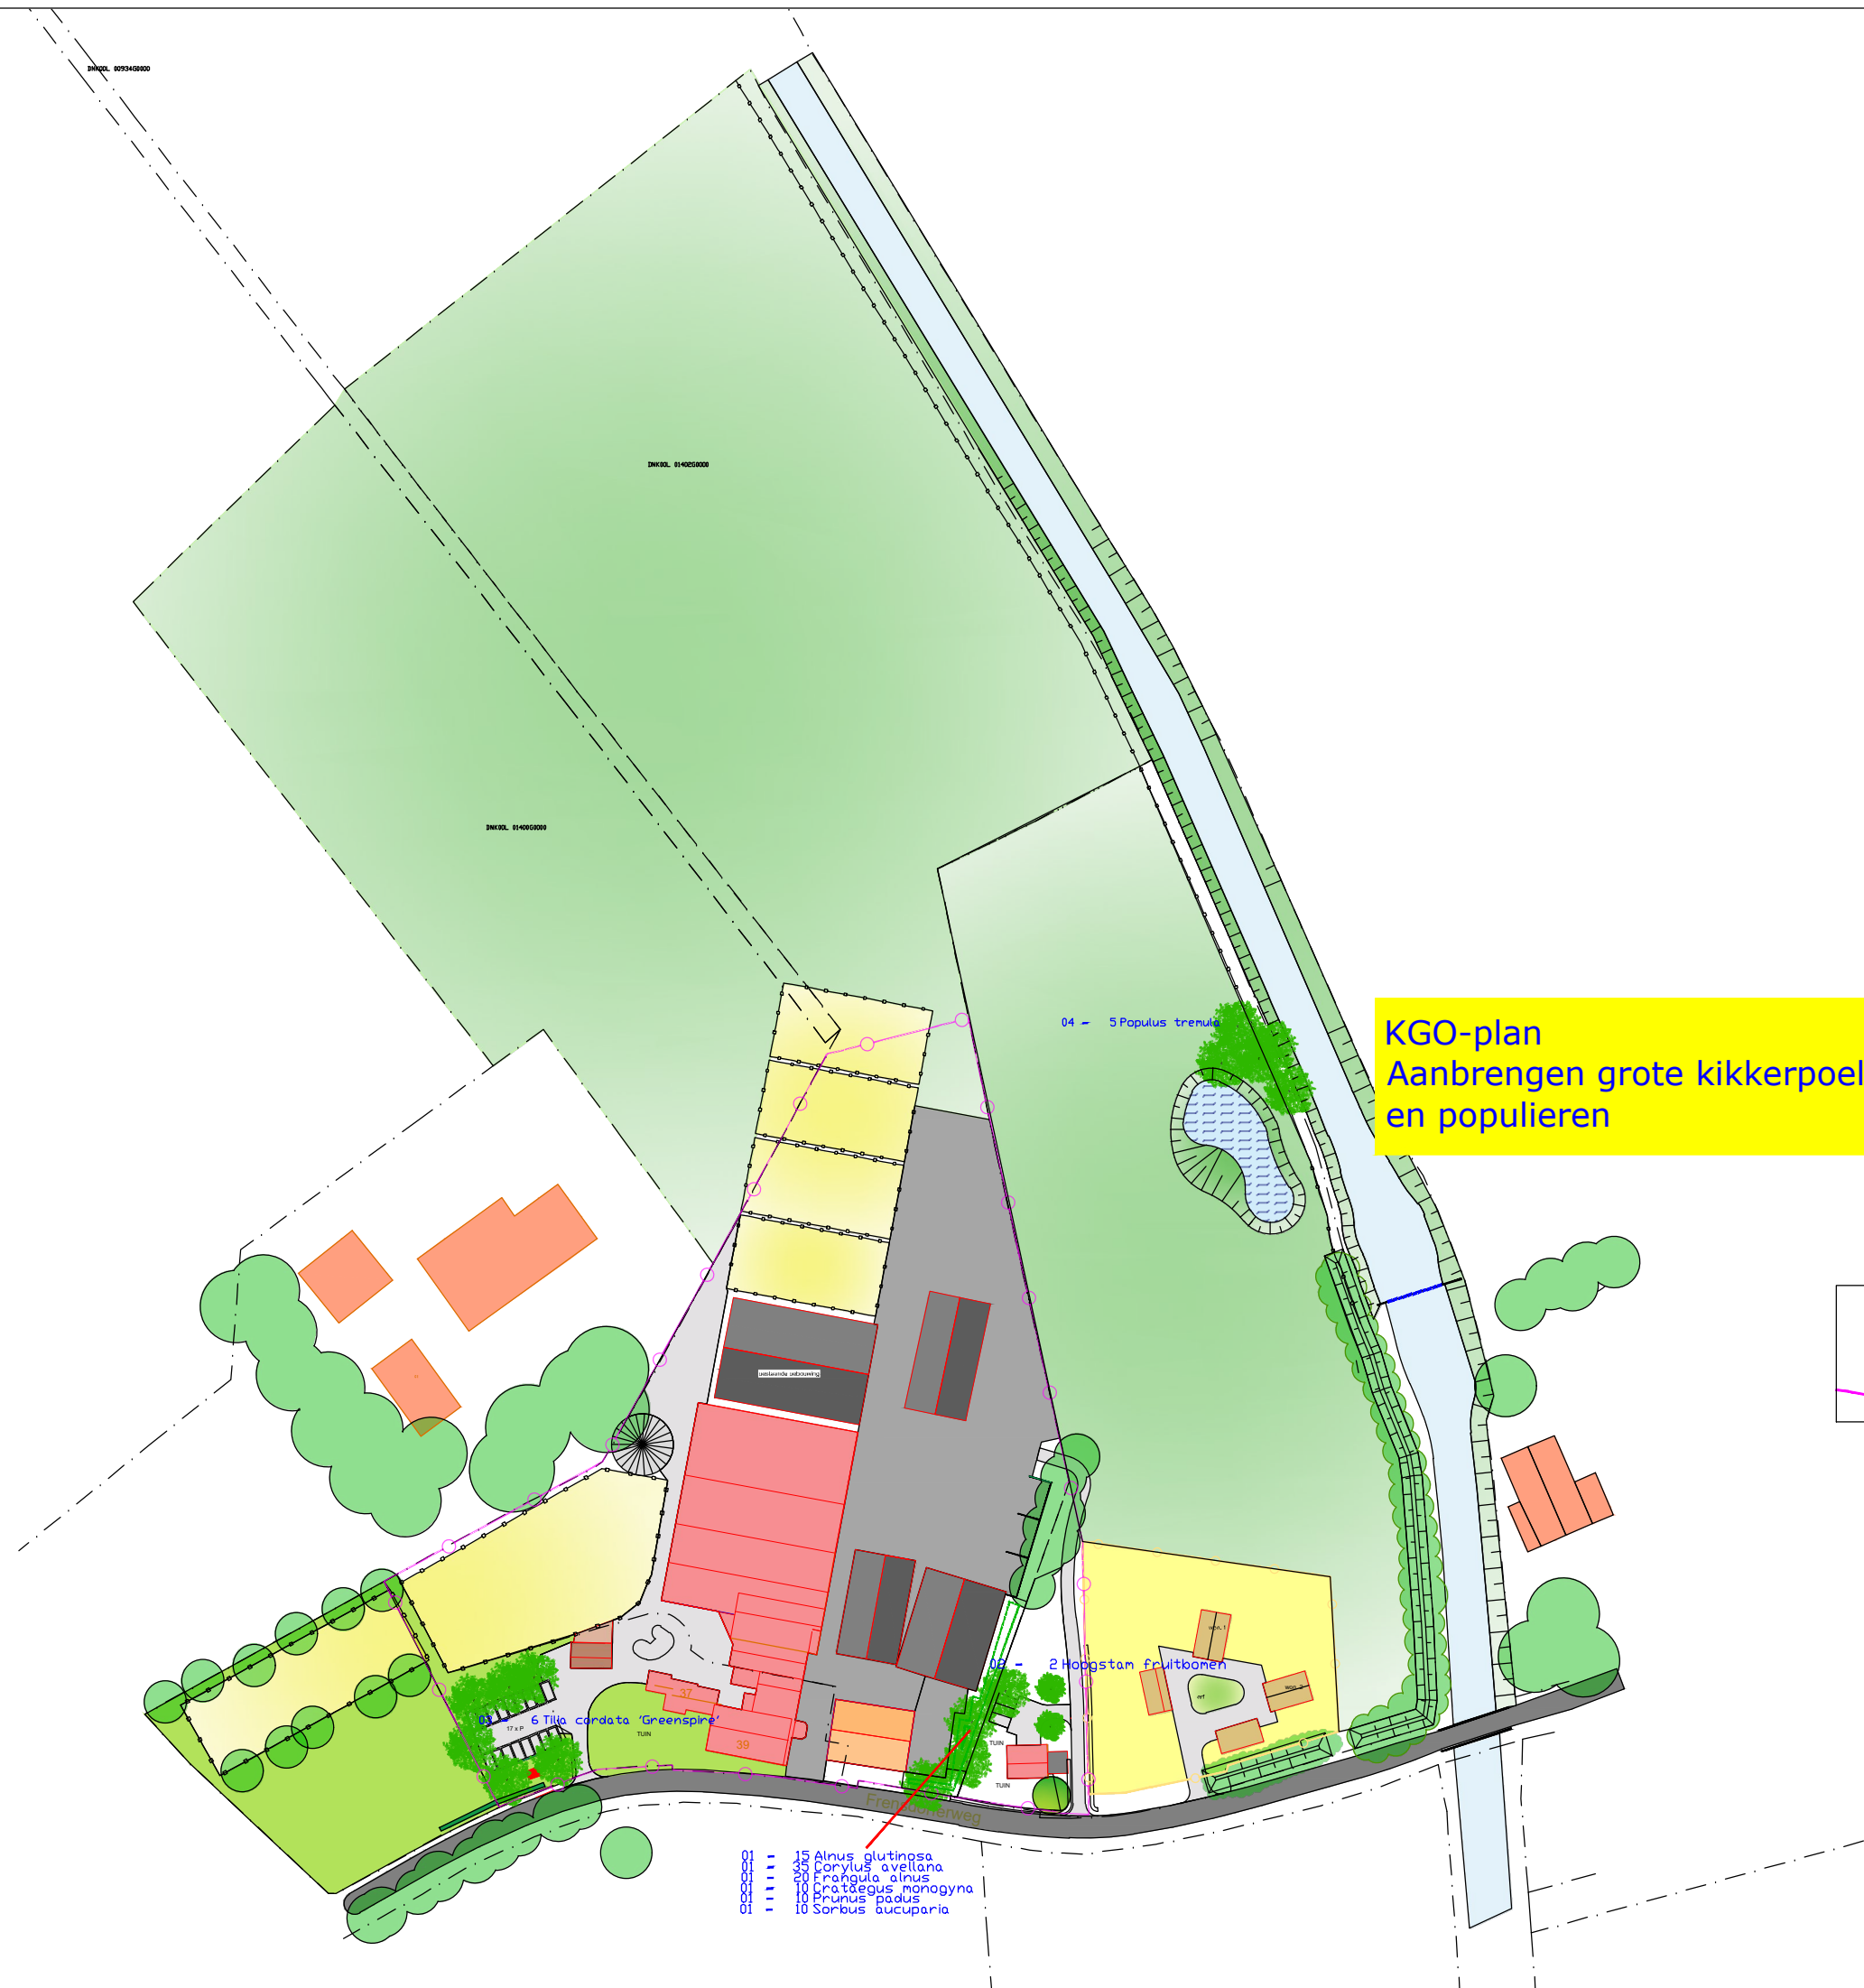

KGO-plan
Aanbrengen grote kikkerpoel.
en populieren


Gebied basisinspanning

bijkerk c.s.

Tuin- en Landschapsarchitecten

Stal de Meyboom e.o.

Opdrachtgever: Stal Meyboom
Project: Landschappelijke inpassing
Onderdeel: overzicht basis en KGO
Schaal: 1:1000
Formaat: A3
Datum: 15 november 2023
Tekeningnaam: MEYBOOM_06.DWG

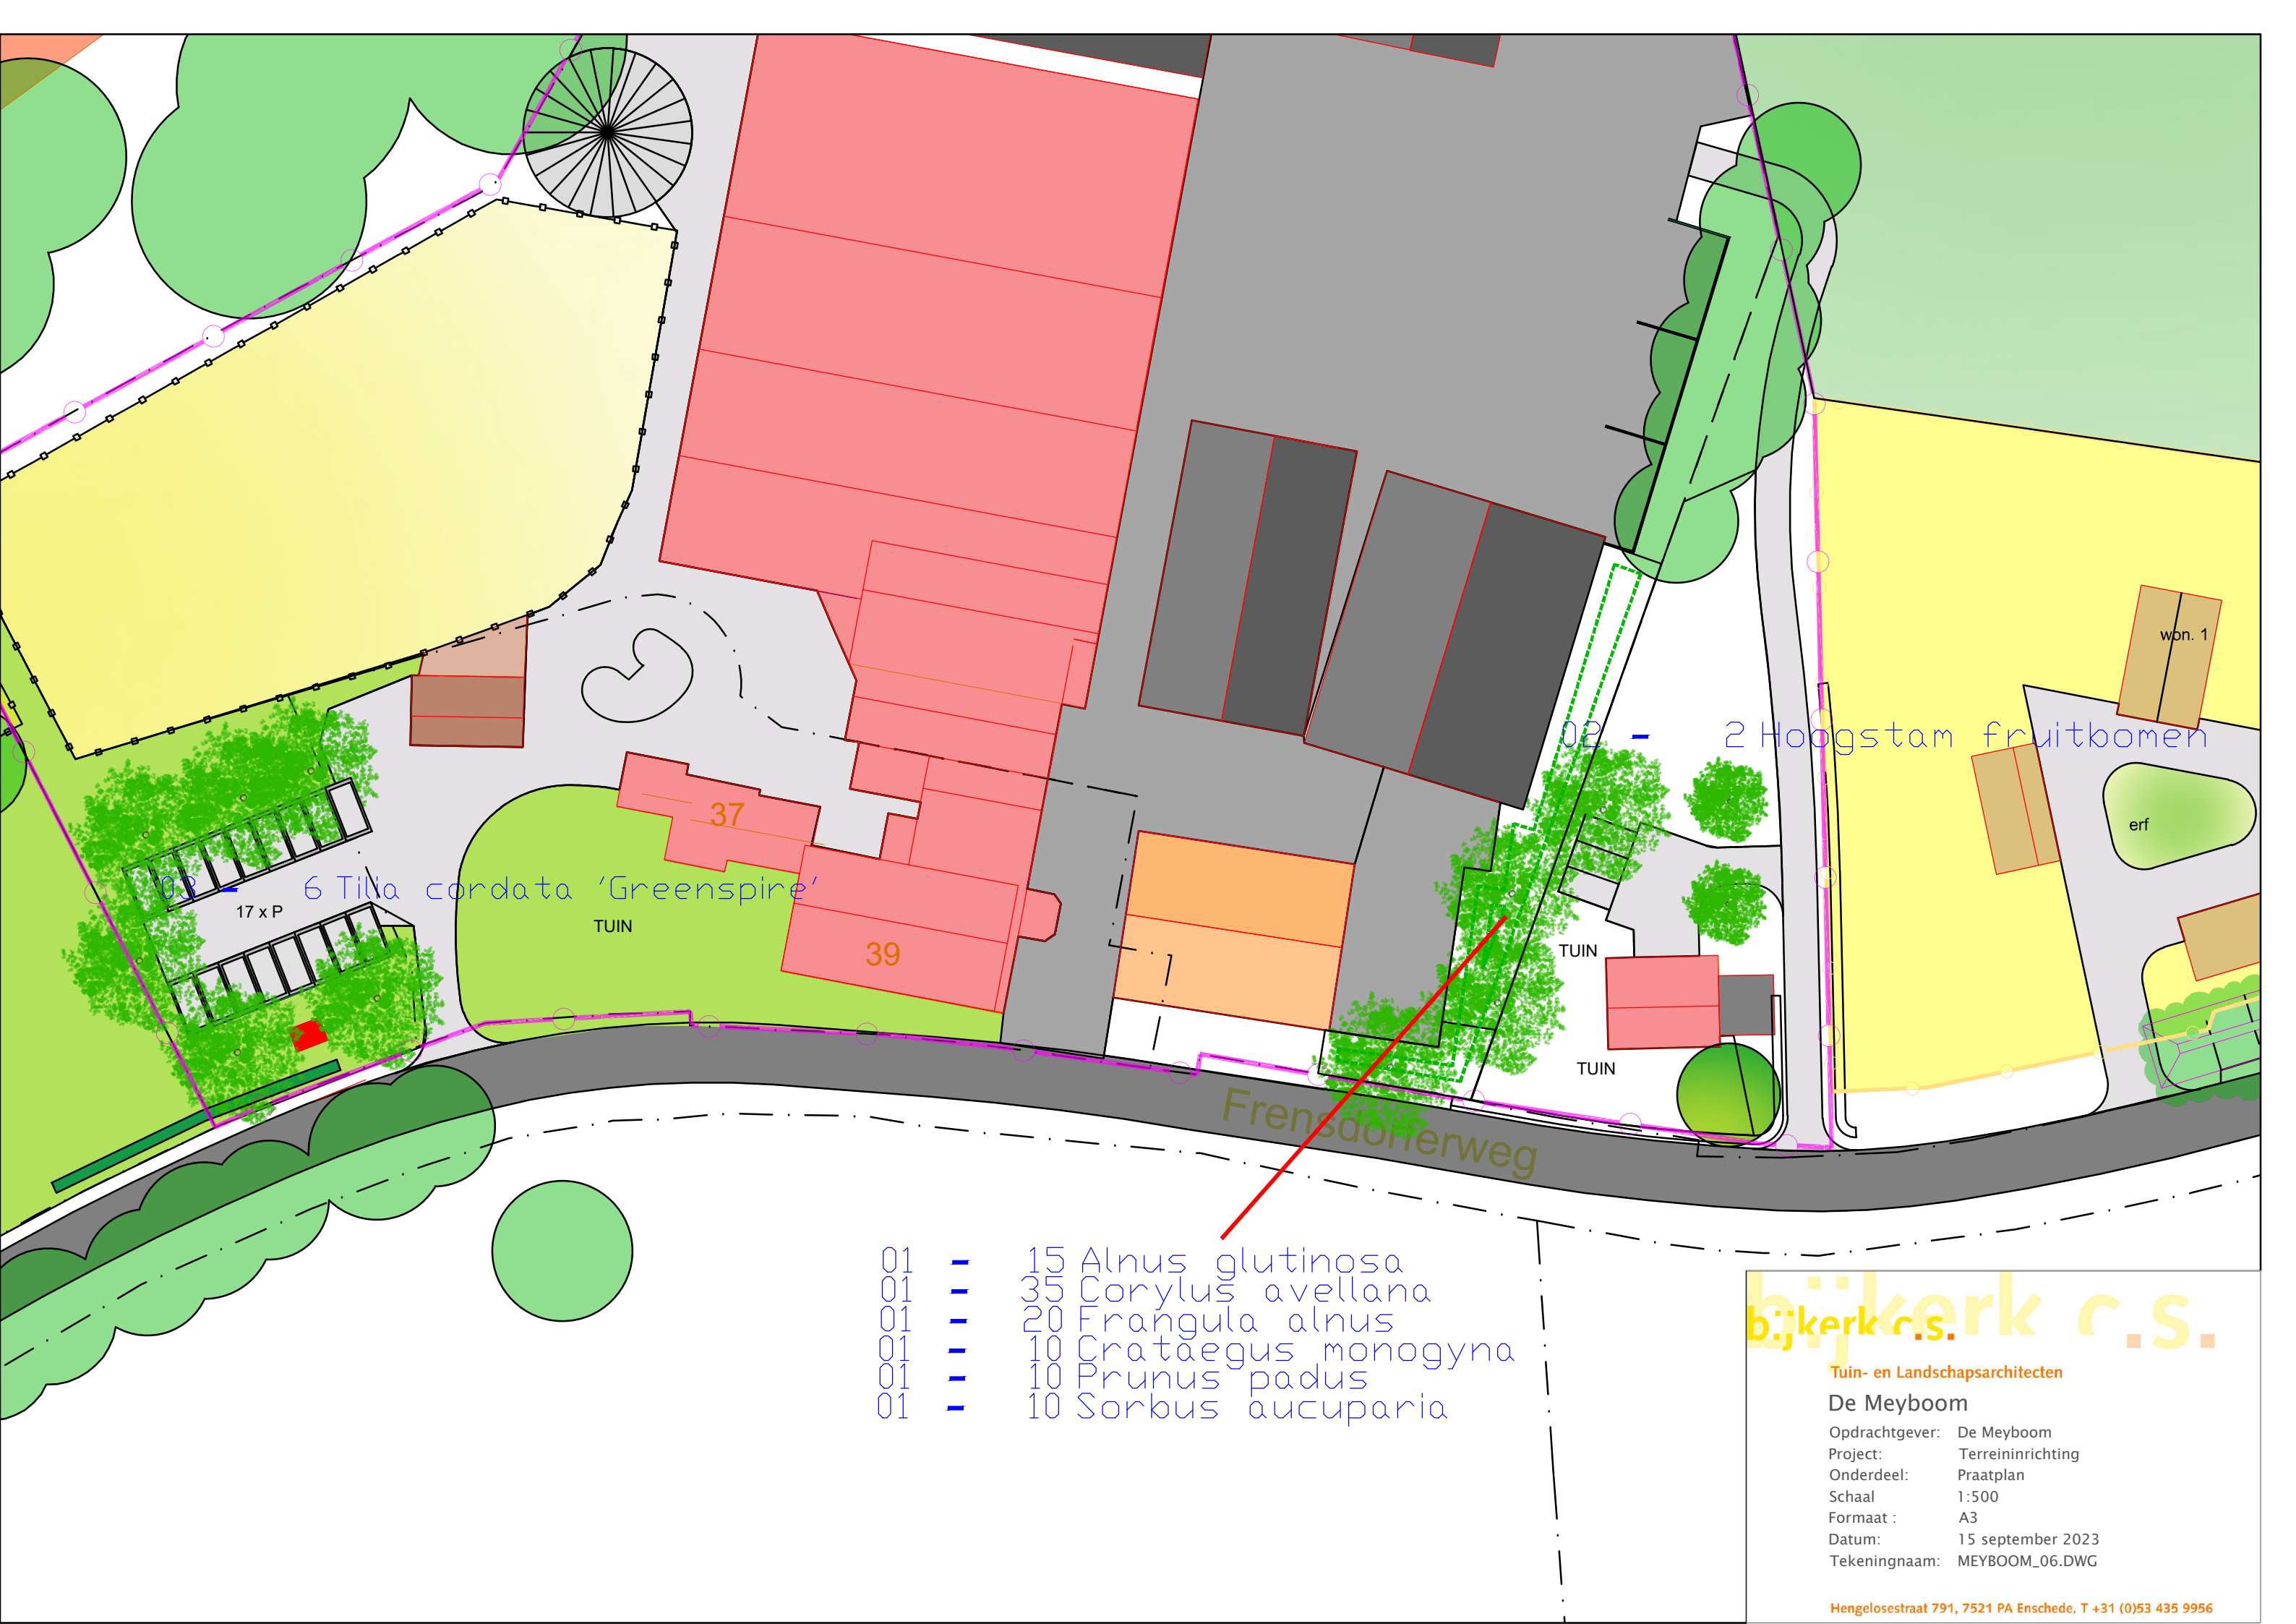

03 - 6 Tilia cordata 'Greenspire'

02 - 2 Hoogstam fruitbomen

- 01 - 15 Alnus glutinosa
- 01 - 35 Corylus avellana
- 01 - 20 Frangula alnus
- 01 - 10 Crataegus monogyna
- 01 - 10 Prunus padus
- 01 - 10 Sorbus aucuparia

bijkerk c.s.
Tuin- en Landschapsarchitecten

De Meyboom
Opdrachtgever: De Meyboom
Project: Terreininrichting
Onderdeel: Praatplan
Schaal: 1:500
Formaat: A3
Datum: 15 september 2023
Tekeningnaam: MEYBOOM_06.DWG

Hengelsestraat 791, 7521 PA Enschede, T +31 (0)53 435 9956

MEYBOOM BEPLANTING BASIS

15-11-2023

GROEP 1

NR	ST	NAAM	EIG	TYP	%	OPP	RYL	PA	DI	MAAT
74	15	Alnus glutinosa	-	-	15	48,91	21,06	1.50	0,29	80-100 bospl.
75	35	Corylus avellana	-	-	35	114,12	49,13	1.50	0,29	80-100 bospl.
77	10	Crataegus monogyna	-	-	10	32,6	14,04	1.50	0,29	80-100 bospl.
76	20	Frangula alnus	-	-	20	65,21	28,08	1.50	0,29	80-100 bospl.
78	10	Prunus padus	-	-	10	32,6	14,04	1.50	0,29	80-100 bospl.
79	10	Sorbus aucuparia	-	-	10	32,6	14,04	1.50	0,29	80-100 bospl.
100 Overzicht voor 'GRP' = 1 (6 detailrecords)						326,04 m2.	140,39 m1.			


GROEP 2

NR	ST	NAAM	EIG	TYP	%	OPP	RYL	PA	DI	MAAT
73	2	Hoogstam fruitbomen	-	-	100	0	0 0		0	16-18 laanb. mk.
2 Overzicht voor 'GRP' = 2 (1 detailrecord)						0 m2.	0 m1.			


GROEP 3

NR	ST	NAAM	EIG	TYP	%	OPP	RYL	PA	DI	MAAT
72	6	Tilia cordata 'Greenspire'	-	-	100	0	0 0		0	16-18 laanb. mk.
6 Overzicht voor 'GRP' = 3 (1 detailrecord)						0 m2.	0 m1.			

Eindtotaal 326,04 m2.

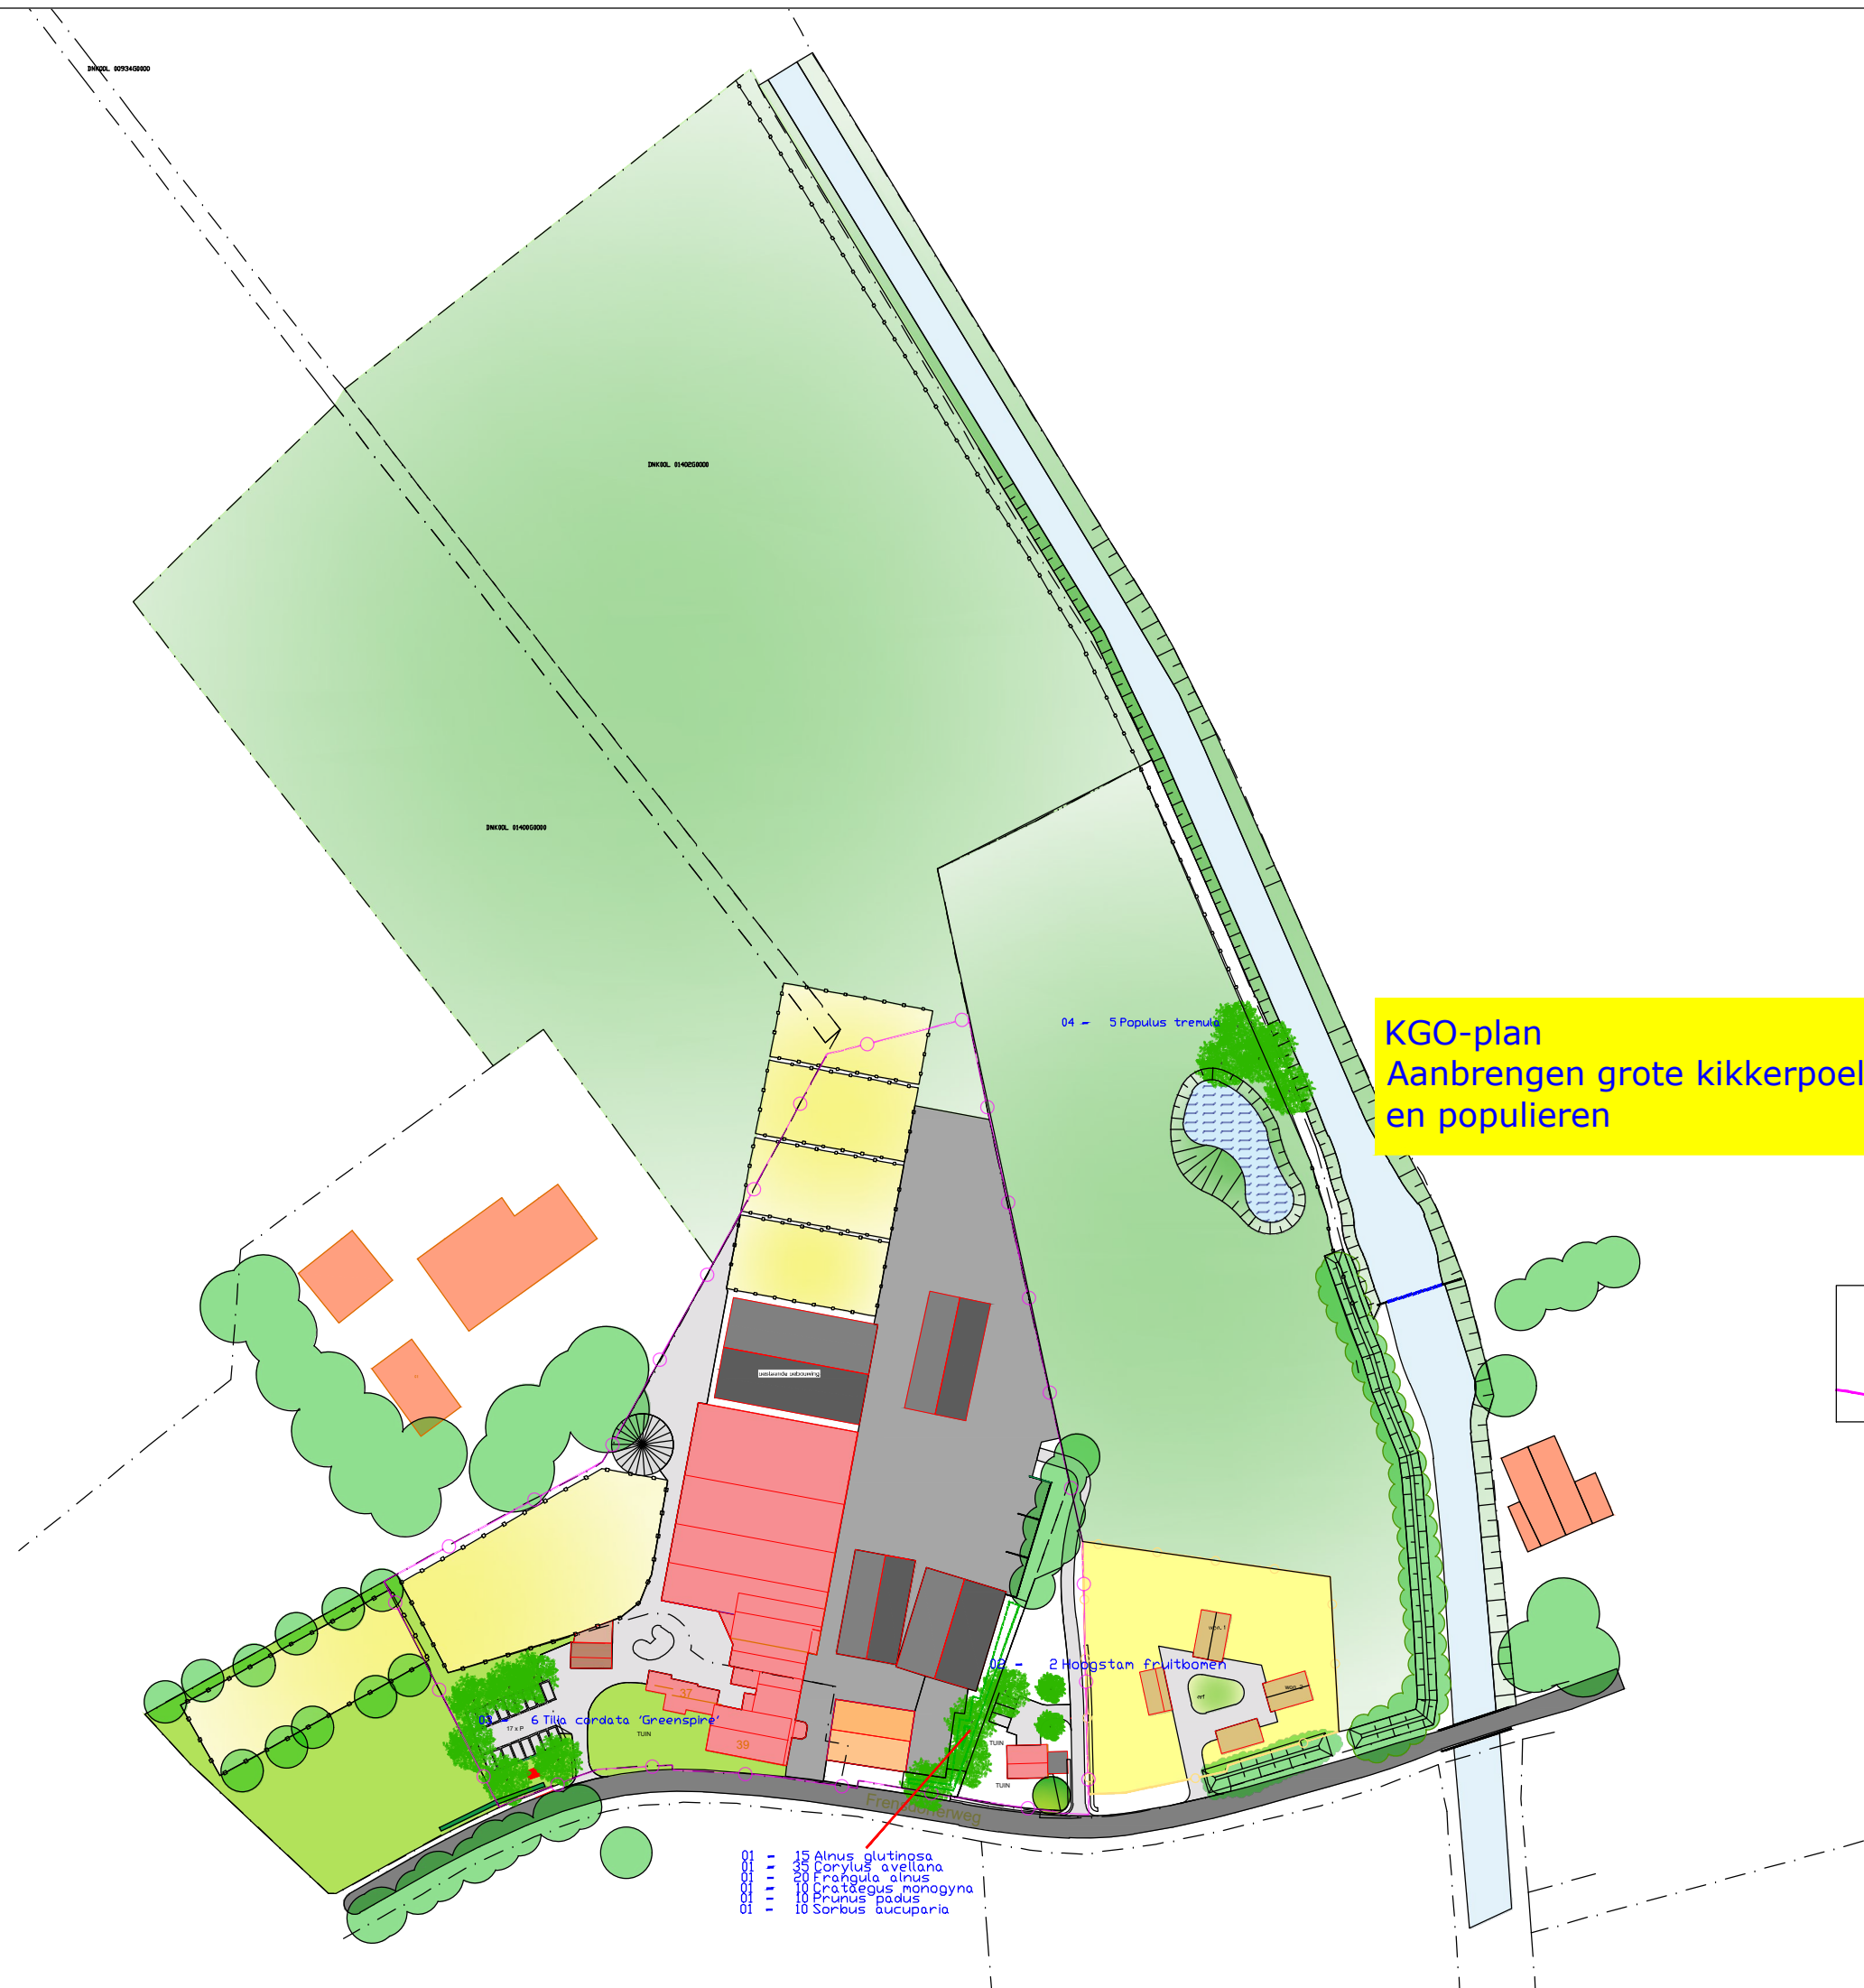

KGO-plan
Aanbrengen grote kikkerpoel.
en populieren

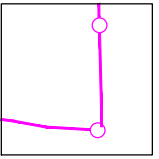

Gebied basisinspanning


bijkerk c.s.

Tuin- en Landschapsarchitecten

Stal de Meyboom e.o.

Opdrachtgever: Stal Meyboom
Project: Landschappelijke inpassing
Onderdeel: overzicht basis en KGO
Schaal: 1:1000
Formaat: A3
Datum: 15 november 2023
Tekeningnaam: MEYBOOM_06.DWG

Hengelsestraat 791, 7521 PA Enschede, T +31 (0)53 435 9956

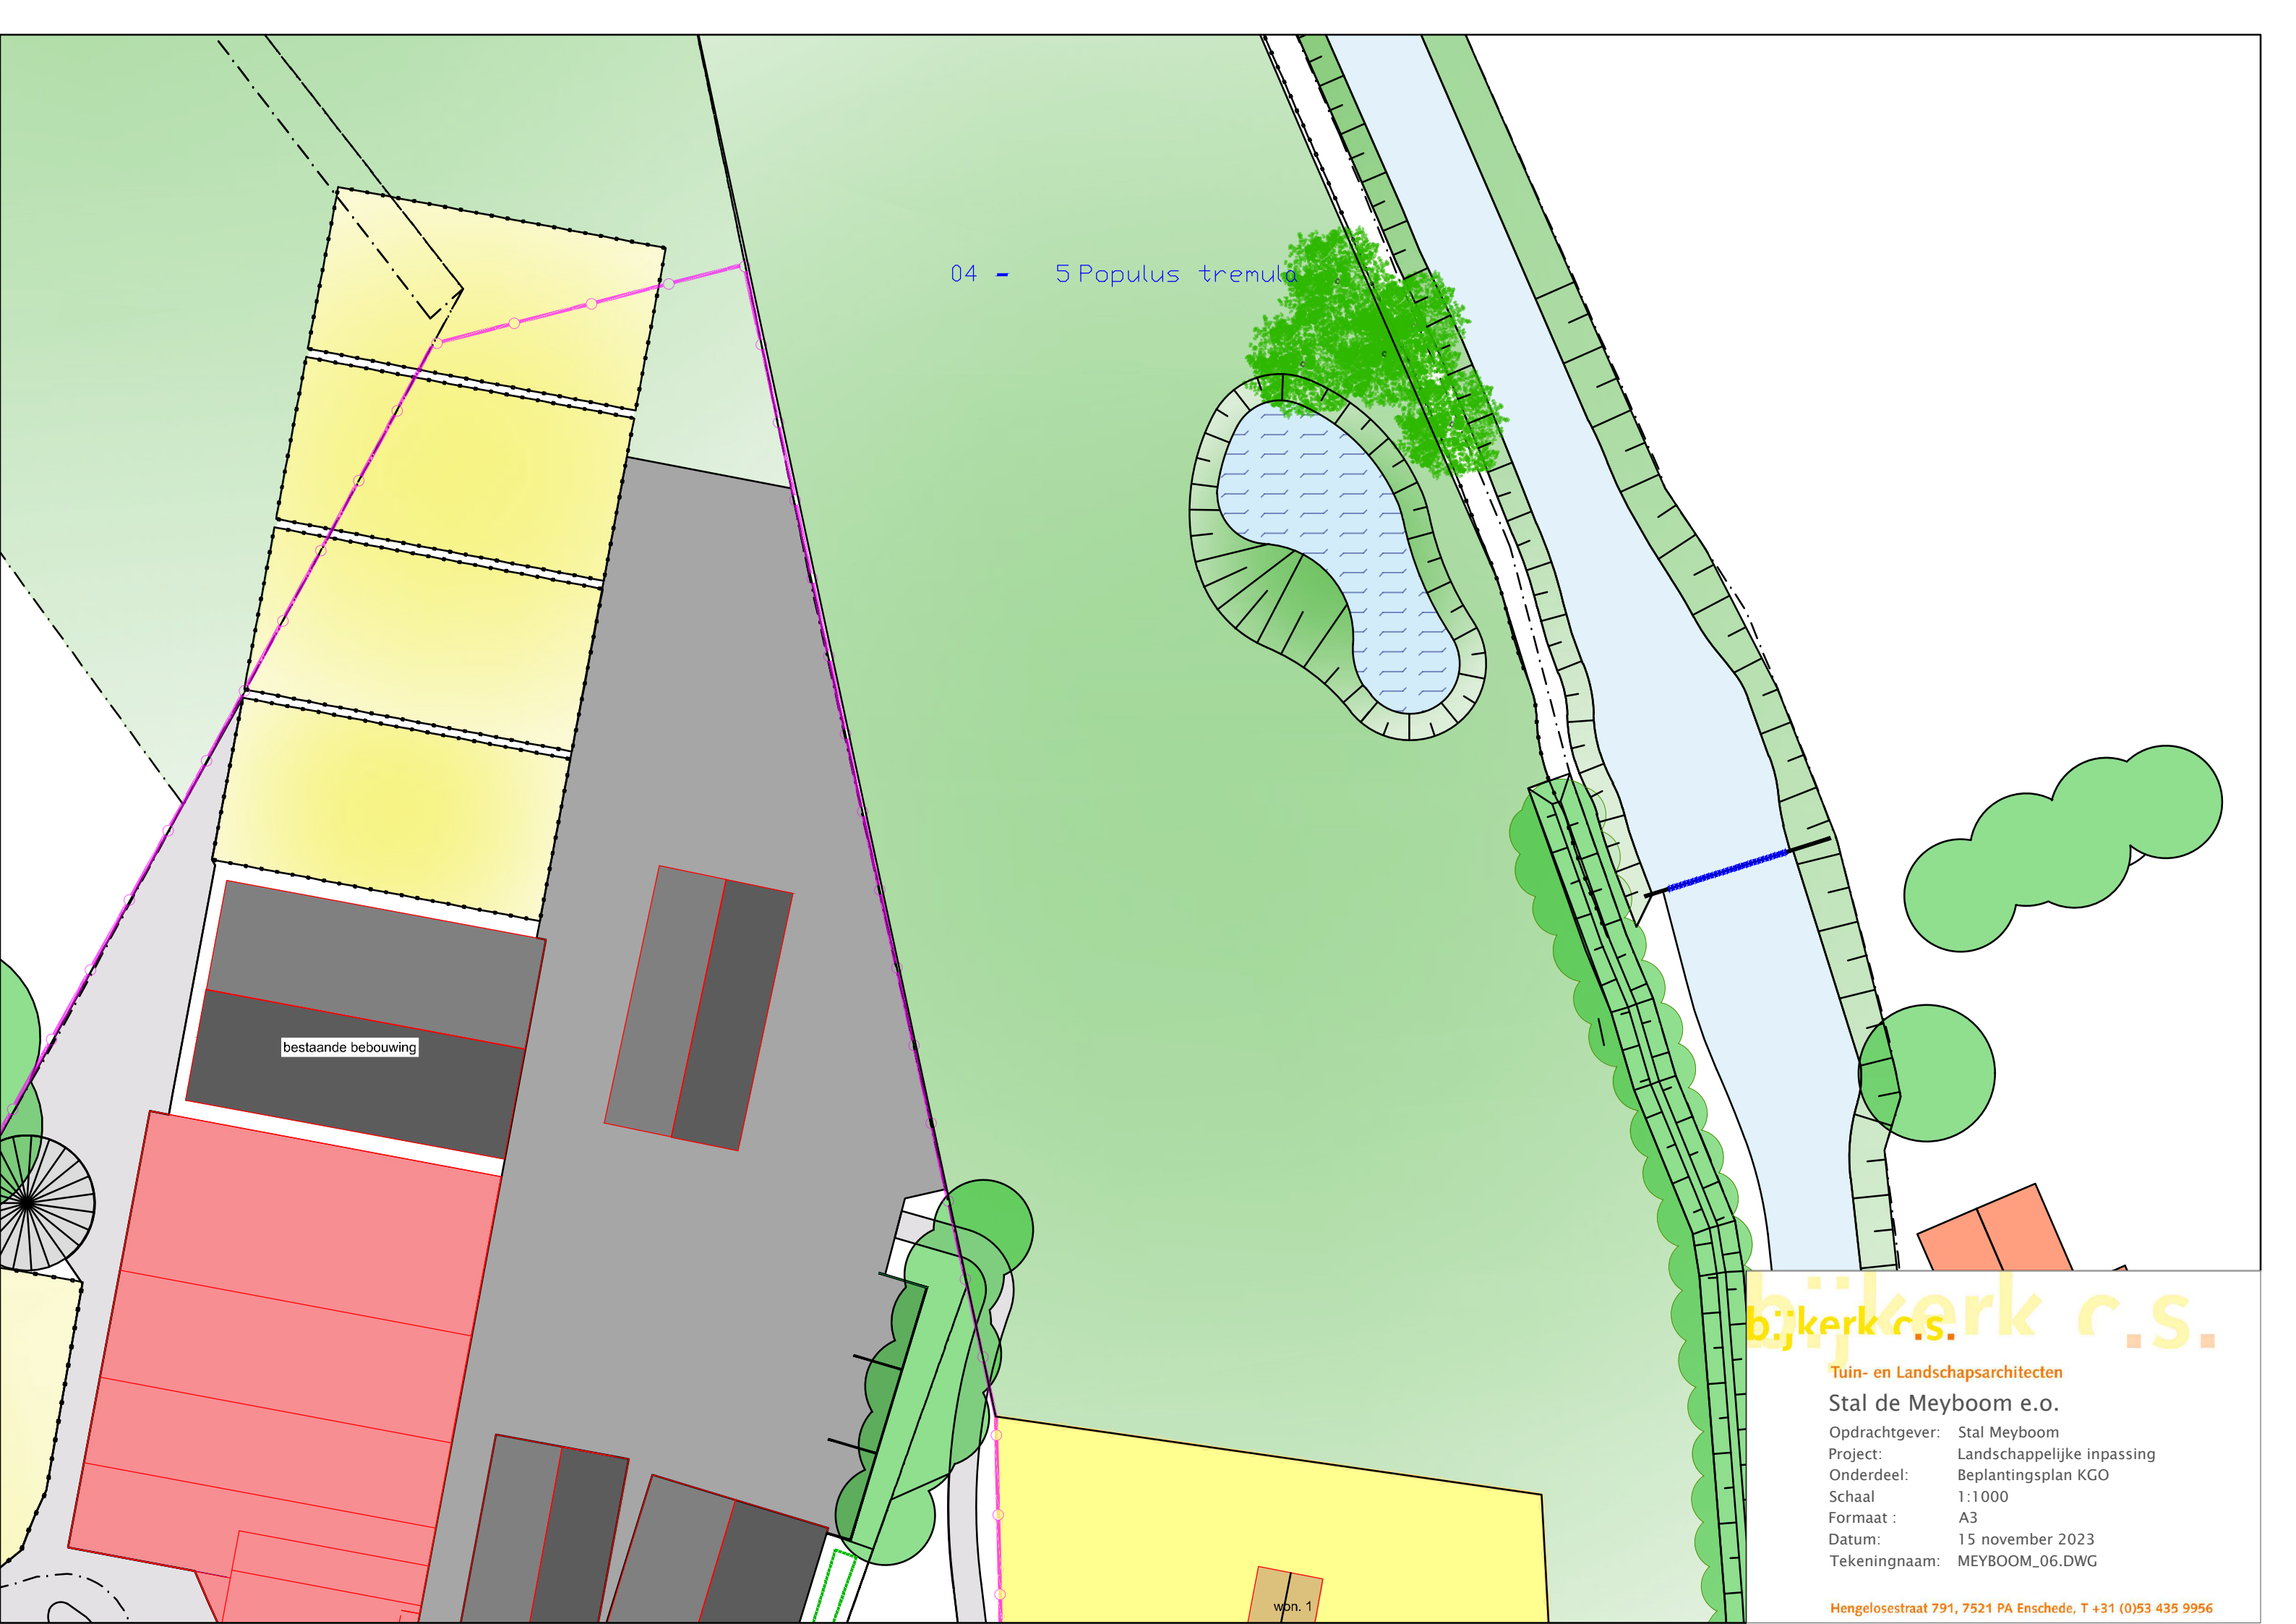

04 - 5 Populus tremula

bestaande bebouwing

wbn. 1

bijkerk c.s.

Tuin- en Landschapsarchitecten

Stal de Meyboom e.o.

Opdrachtgever: Stal Meyboom
Project: Landschappelijke inpassing
Onderdeel: Beplantingsplan KGO
Schaal: 1:1000
Formaat: A3
Datum: 15 november 2023
Tekeningnaam: MEYBOOM_06.DWG

Hengelosestraat 791, 7521 PA Enschede, T +31 (0)53 435 9956

MEYBOOM BEPLANTING KGO

15-11-2023

GROEP 4

NR	ST	NAAM	EIG	TYP	%	OPP	RYL	PA	DI	MAAT
53	5	Populus tremula	-	-	100	0	0 0		0	6-8 POOT 3 meter
5 Overzicht voor 'GRP' = 4 (1 detailrecord)						0 m2.	0 m1.			
Eindtotaal						0 m2.				