

Parkeervoorziening

9

1 Brug

Globale locatie
zonnetempel

6

7

8


5.1

4

5.2

3

- GEBIEDEN
2. De Brug
 3. De strook tussen Dinkel en houtwalkubussen
 4. Het gebied tussen Dinkel en vijver
 5. De vijver en omgeving en waterkubussen
 6. Het bos
 7. De bosrandkubussen
 8. De kubussen in de weide
 9. De entree en parkeren
 10. Wandelpad naar erfgoed Bossem

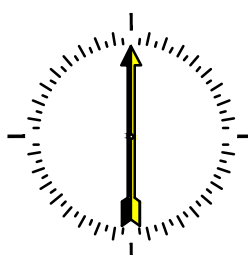

GEBIED 07 Bosrandkubussen		
500		60-80 bosplantsoen
%	st.	
20	100	Corylus avellana
10	50	Frangula alnus
8	40	Crataegus monogyna
8	40	Rhamnus catharticus
10	50	Sorbus aucuparia
6	30	Mespilus germanica
7	35	Salix aurita
6	30	Salix caprea
7	35	Rosa canina
5	25	Rosa rubiginosa
8	40	Alnus glutinosa
5	25	Prunus padus
100	500	st.

GEBIED 03 tussen Houtwalkubussen en Dinkel		
150		st. bosplantsoen 60-80 bosplantsoen
%	st.	
23	35	Corylus avellana
19	29	Frangula alnus
10	15	Crataegus monogyna
8	12	Rhamnus catharticus
10	15	Sorbus aucuparia
6	9	Mespilus germanica
8	12	Salix aurita
8	12	Salix caprea
8	12	Prunus padus
100	150	st.

GEBIED 04 tussen Dinkel en vijver		
360		st. bosplantsoen 60-80 bosplantsoen
%	st.	
18	65	Corylus avellana
10	36	Frangula alnus
8	29	Crataegus monogyna
8	29	Rhamnus catharticus
10	36	Sorbus aucuparia
6	22	Mespilus germanica
15	54	Salix aurita
15	54	Salix caprea
10	36	Salix viminalis
100	360	st.

GEBIED 08 Kubussen in de weide		
750		60-80 bosplantsoen
%	st.	
22	165	Corylus avellana
12	90	Frangula alnus
8	60	Crataegus monogyna
8	60	Rhamnus catharticus
8	60	Sorbus aucuparia
7	53	Mespilus germanica
5	38	Salix aurita
5	38	Salix caprea
6	45	Rosa canina
6	45	Rosa rubiginosa
10	75	Alnus glutinosa
3	23	Prunus padus
100	750	st.

- Halfverharde paden
- Aanwezige houtopstanden
- Aanwezige vijver
- Ruigtvegetatie
- Kubussen
- Bouwblok
- Extensief grasvegetatie
- Globaal te verlanden gedeelte van de vijver
- Te planten inheemse beplantingen globaal

Struweelbeplantingen per gebied

GEBIED 03 tussen Houtwalkubussen en Dinkel		
150		st. bosplantsoen 60-80 bosplantsoen
%	st.	
23	35	Corylus avellana
19	29	Frangula alnus
10	15	Crataegus monogyna
8	12	Rhamnus catharticus
10	15	Sorbus aucuparia
6	9	Mespilus germanica
8	12	Salix aurita
8	12	Salix caprea
8	12	Prunus padus
100	150	st.


bijkerk c.s.

Tuin- en Landschapsarchitecten

Plan Erfgoed Bossem Sterrenwacht

Opdrachtgever: Erfgoed Bossem
Project: Inrichtingsplan
Onderdeel: Beschrijvingen
Schaal: 1:500
Formaat: A2
Datum: 4 maart 2024
Tekeningnaam: BOSSEM_STW_14-2024.DWG

Hengelosestraat 791, 7521 PA Enschede, T +31 (0)53 435 9956

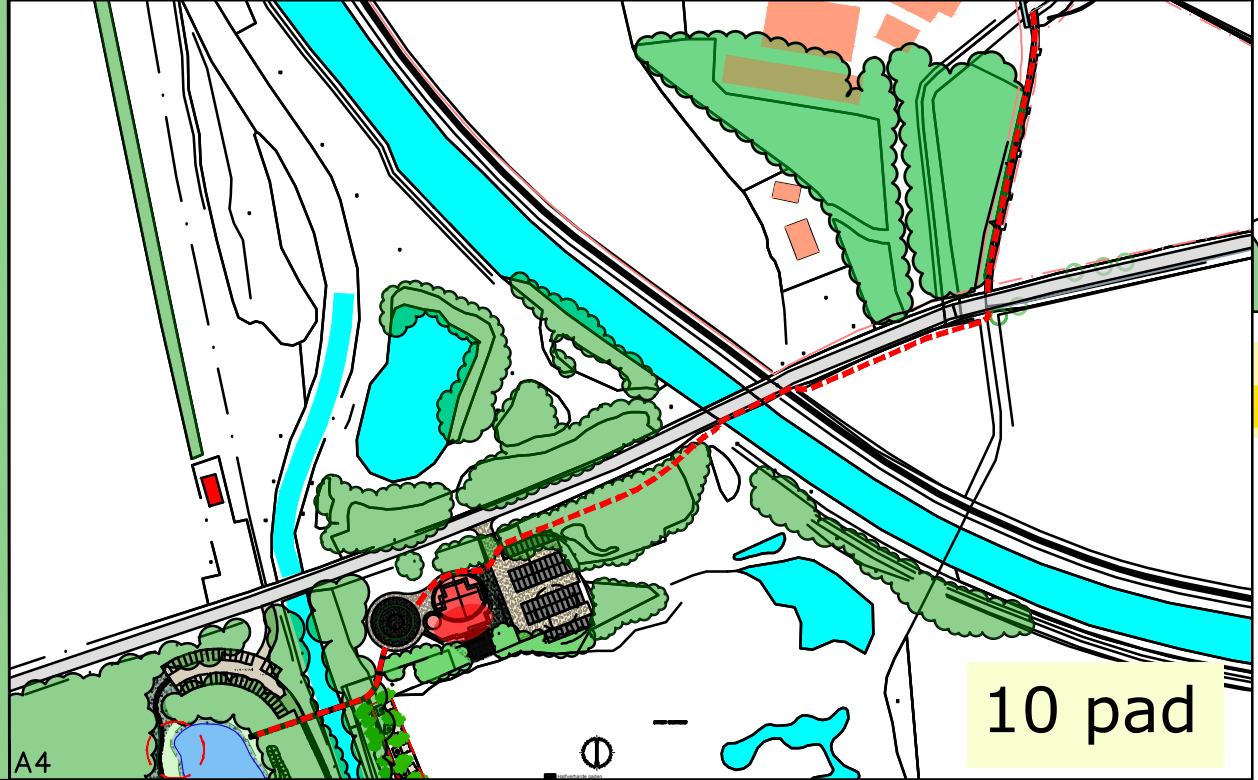

10 pad