




LANDSCHAPSPLAN KAMPBEEK

opdrachtgever: Bouwbedrijf Ottenhof
 project: LANDSCHAPSPLAN Voormalige locatie Kampbeek
 betreft: SCHETSONTWERP

datum: 12-3-2017
 schaal: 1:500 (op A3) tek.nr.: 2_1

hzoontjes
 bureau voor tuin & landschap
 Voltherstraat 11 7573 EM Oldenzaal www.hzoontjes.nl
 telefoon: 06 - 30 39 71 39 E-mail: info@hzoontjes.nl

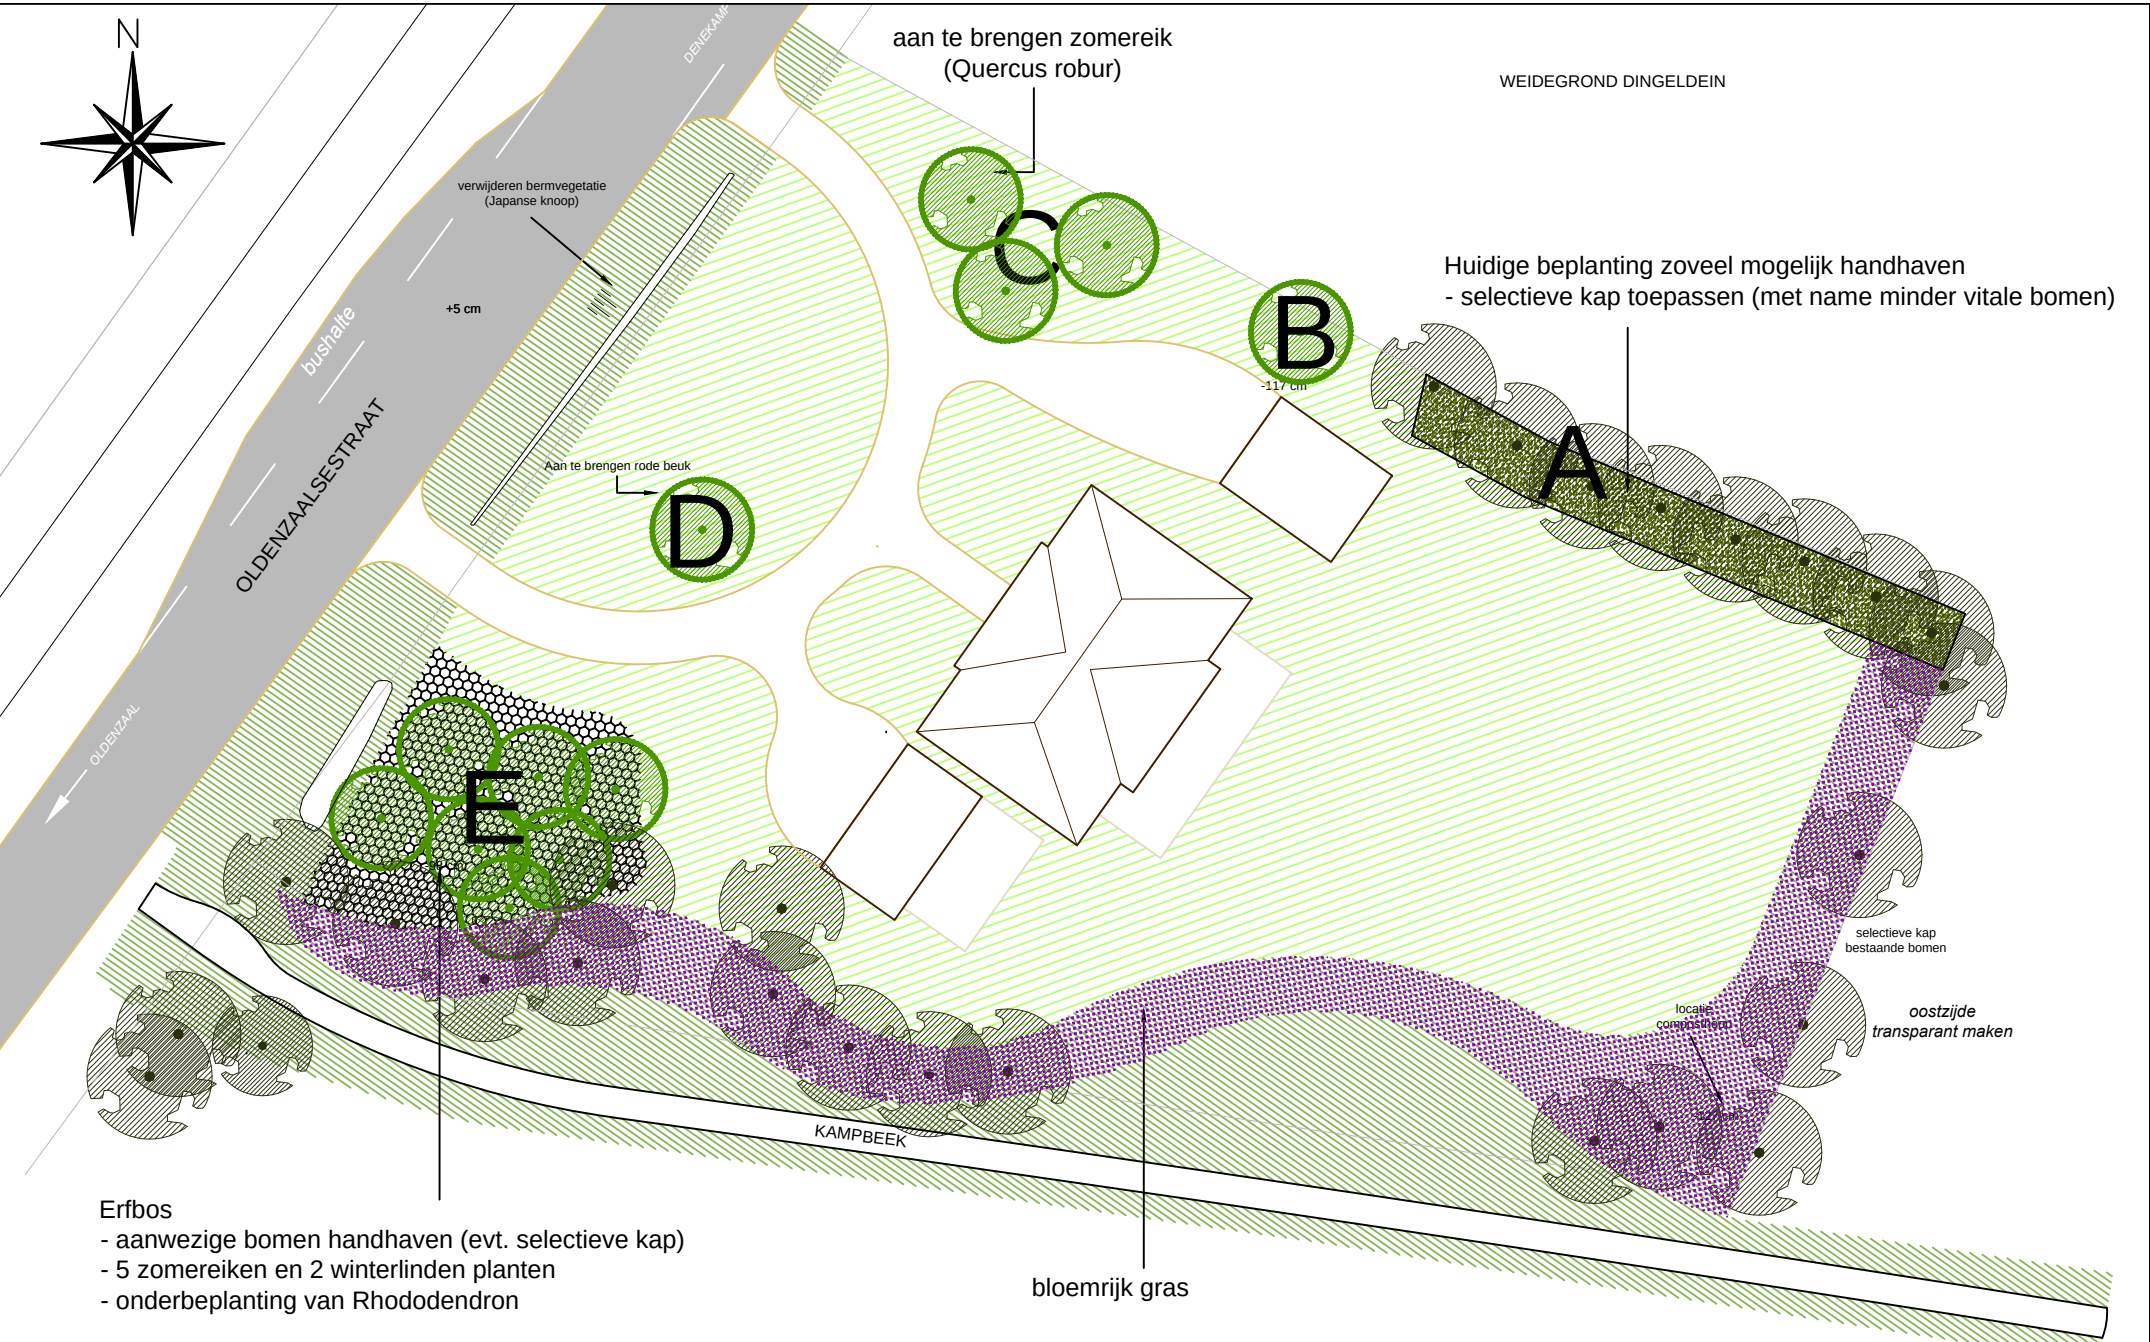

- gazon
- natuurlijk gras
- bloemrijk gras
- aan te brengen Rhododendron
- dunnen en aanvullen met bosplantsoen
- bestaande bomen (globaal ingemeten)
- aan te brengen boom

A Na dunning aanvullen met 80 stuks gemengd bosplantsoen:

	Coryllus avellana	hazelnoot	80-100 bpl	10 st
	Crataegus monogyna	meidoorn	80-100 bpl.	20 st
	Euonymus europaeus	kardiaalsmuts	80-100 bpl	10 st
	Rhamnus frangula	vuilboom	80-100 bpl	15 st
	Rosa canina	hondsroos	80-100 bpl	5 st
	Sorbus aucuparia	wilde lijsterbes	80-100 bpl.	10 st
	Viburnum opulus	Gelderse roos	80-100 bpl.	10 st
	Quercus robur	Zomereik	12-14	1 st
B	Quercus robur	Zomereik	12-14	1 st
C	Quercus robur	Zomereik	12-14	3 st
D	Fagus sylvatica 'Atropunica'	rode beuk	12-14	1 st
E	Rhododendron catawb. 'Boursault'	Rhododendron	30-40 kl	200 st
	Quercus robur	zomereik	12-14	5 st
	Tilia cordata	winterlinde	12-14	2 st

LANDSCHAPSPLAN KAMPBEEK

opdrachtgever: Bouwbedrijf Ottenhof
project: LANDSCHAPSPLAN Voormalige locatie Kampbeek
betreft: BEPLANTINGSPLAN

datum: 12-3-2017
schaal: 1:500 (op A3) tek.nr.: 2_1 BP

hzoontjes
bureau voor tuin & landschap

Voltherstraat 11 7573 EM Oldenzaal www.hzoontjes.nl
telefoon: 06 - 30 39 71 39 E-mail: info@hzoontjes.nl