


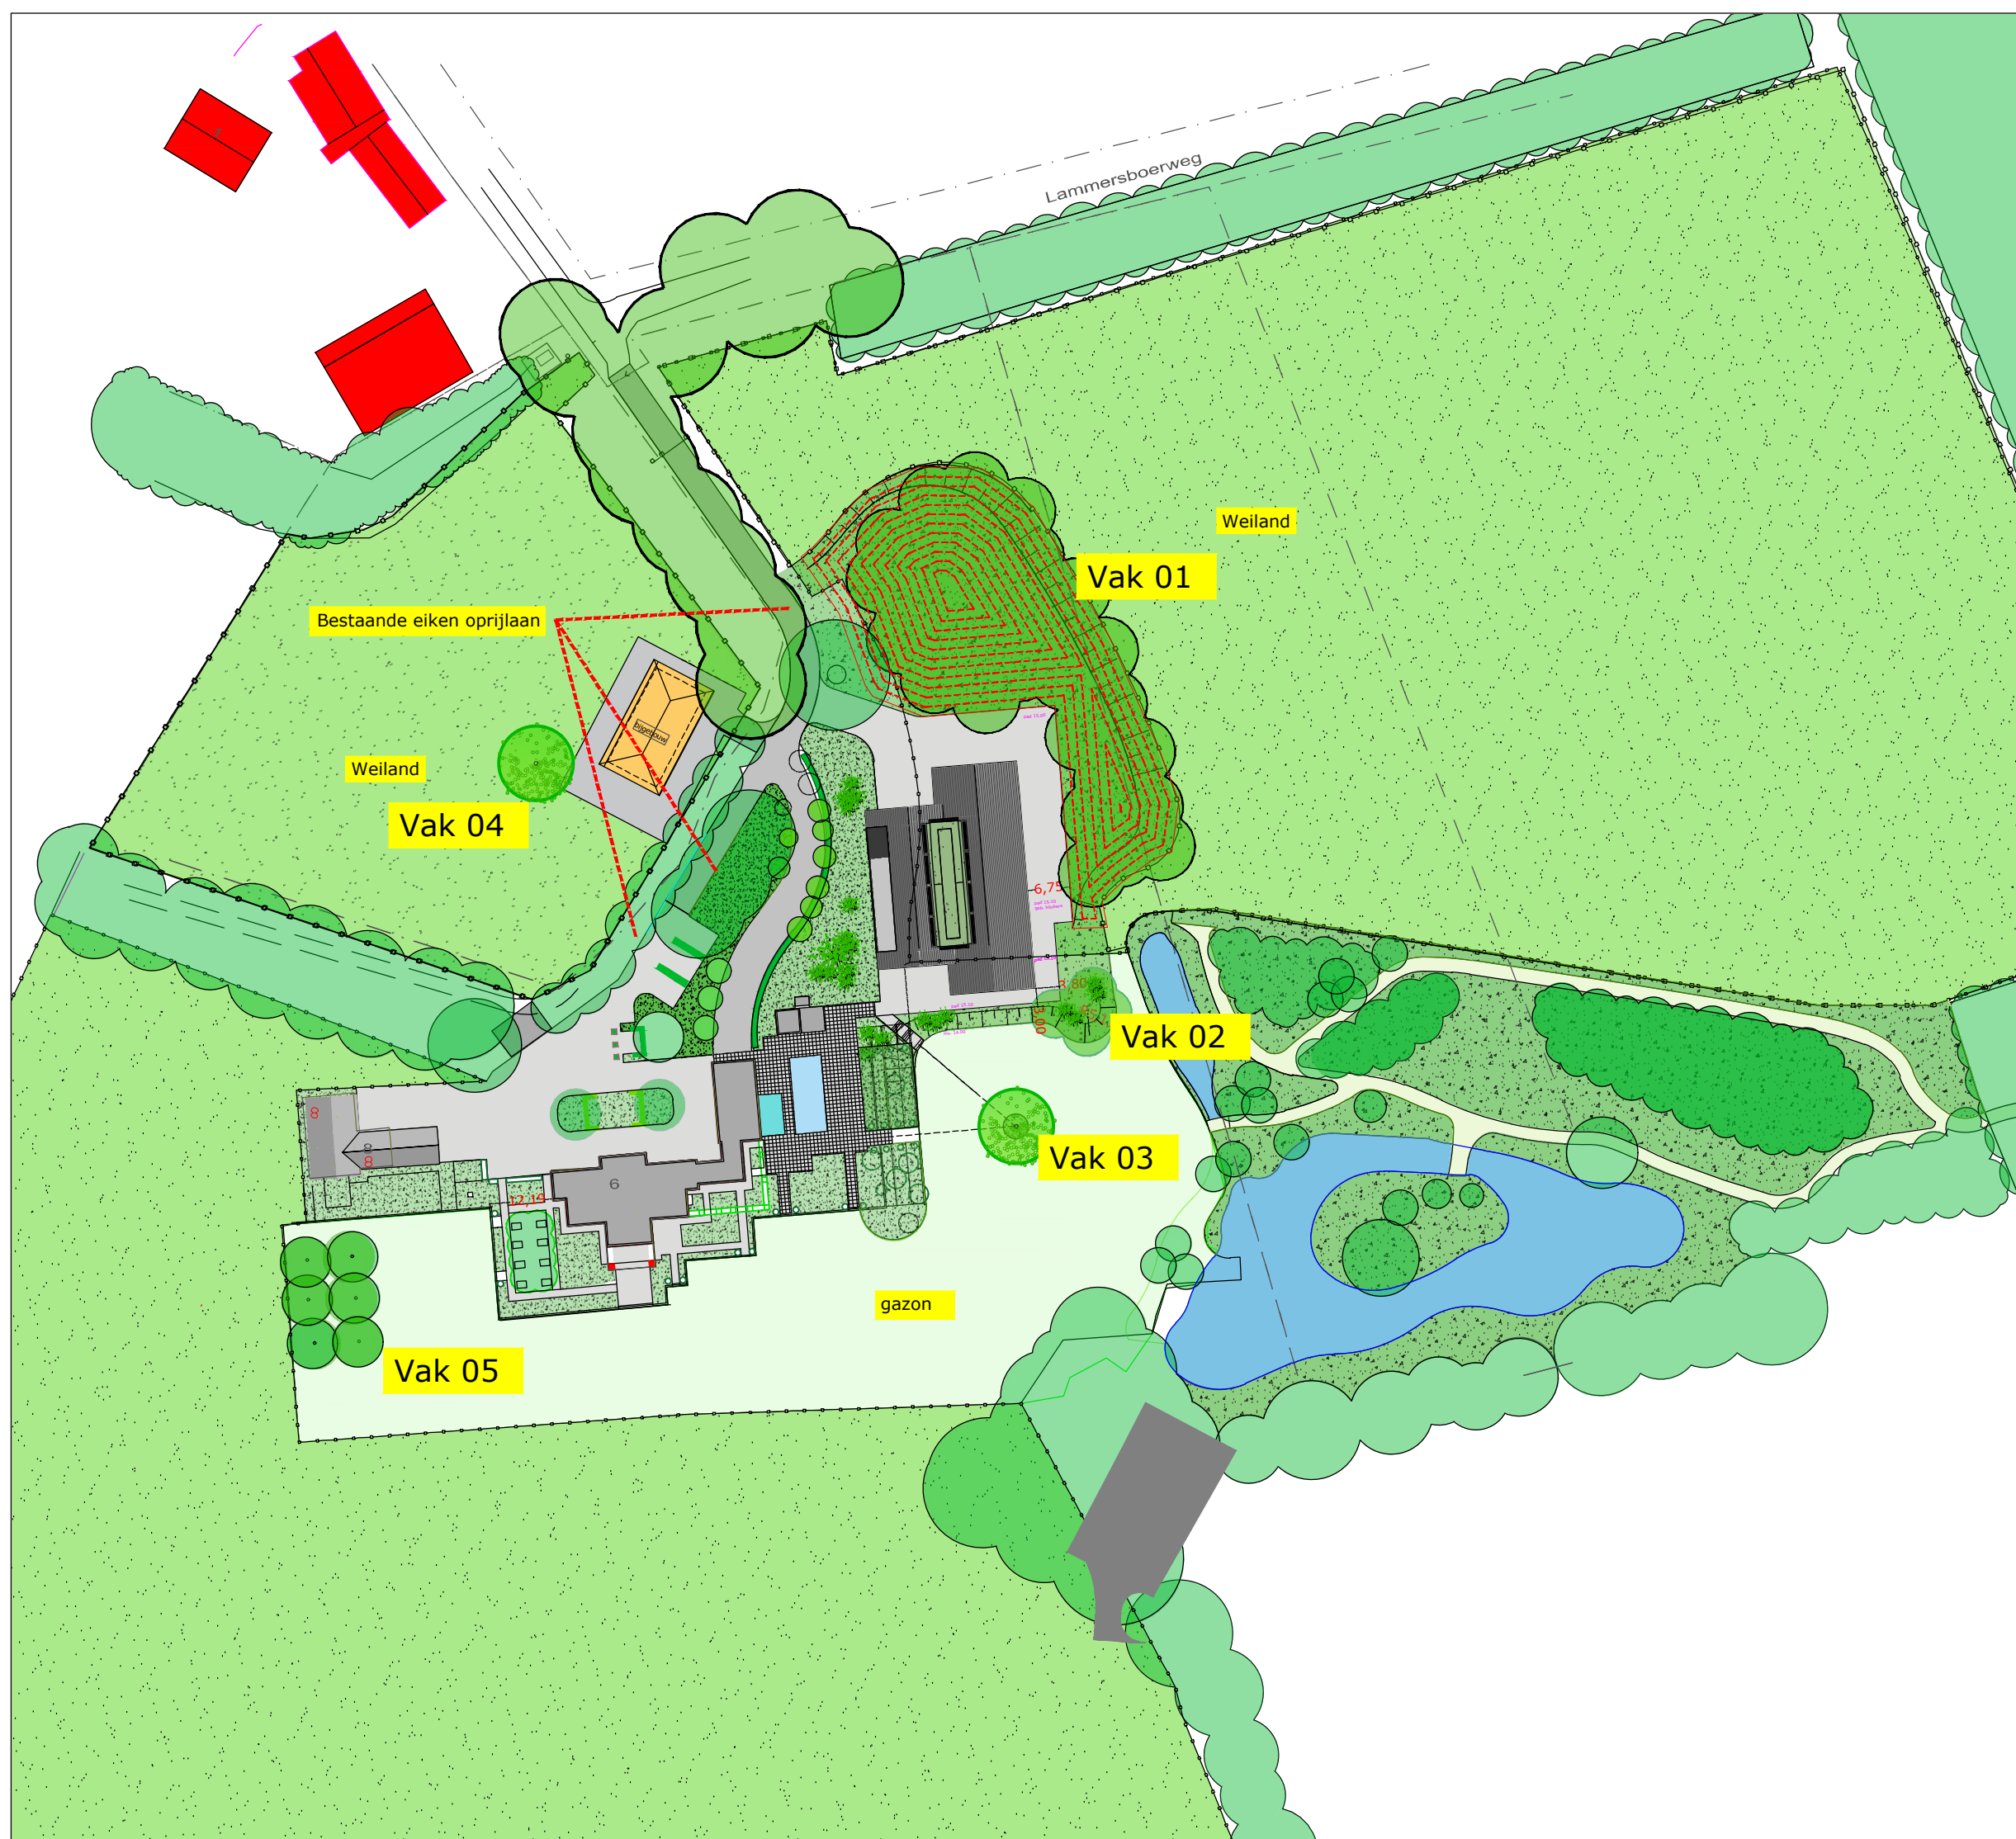

Herplant bos Vak 01

2000 m2. in te planten met veren 120-op.
Plantafastand, in de rij 1,5 tussen de rijen 1,5 m1.
totaal 1200 m1. rijen = 800 st.
Boombepanting en ondergroei 500 st.
15 % Salix alba 75 st.
5 % Populus tremula 25 st.
10 % Salix fragilis 50 st.
20 % Populus nigra 100 st.
30 % Alnus glutinosa 150 st.
10 % Prunus padus 50 st.
10 % Prunus avium 50 st.

Randen 300 st.
30 % Corylus avellana 90 st.
20 % Frangula alnus 60 st.
15 % Sorbus aucuparia 45 st.
7 % Rhamnus catharticus 20 st.
5 % Rosa rubiginosa 15 st.
8 % Rosa canina 25 st. idem.
10 % Malus sylvestris 30 st.
5 % Prunus spinosa 15 st. in de tweede rij.

Boomgroep Vak 02

4 meerstammige ruwe berk. 250 op mk. Ondergroei vnl.
hedera en stinzenachtige opzet.

Solitaire boom Vak 03

1 Juglans regia 16-18 laanboom.

Solitaire boom Vak 04

1 Hoogstam appel 16-18 laanboom. Geen walnoot ivm.
paarden.

Vak 05

Aanwezige fruitboomgroep.

bijkerk c.s.

Tuin- en Landschapsarchitecten

Familie

Opdrachtgever:

Project:

Onderdeel: Landschappelijke beplanting

Schaal 1:1000

Formaat : A3

Datum: 20 januari 2022

Tekeningnaam:

Hengelosestraat 791, 7521 PA Enschede, T +31 (0)53 435 9956