

plantlijst

6 rijen, in de rij 1,2 tussen de rijen 1,2 m1. 1454 m2.

Lengte 170 m1.x6 =1020m1./1,2=850 st. maat 80-100 bospl. 1+1

20 % *Alnus glutinosa* 170 st. gestrooid in de middelste 3-4 rijen.

20 % *Corylus avellana* 170 st. vnl in de randen.

15 % *Frangula alnus* 128 st. idem.

15 % *Sorbus aucuparia* 128 st. in de middelste 3-4 rijen.


12 % *Prunus padus* 102 st. idem.

5 % *Rhamnus catharticus* 43 st. in de randen in groepjes van 6-8 st.

5 % *Rosa rubiginosa* 43 st. idem.

5 % *Rosa canina* 43 st. idem.

3 % *Prunus spinosa* 26 st. in groepjes van 5-6 st. in de buitenrijen.

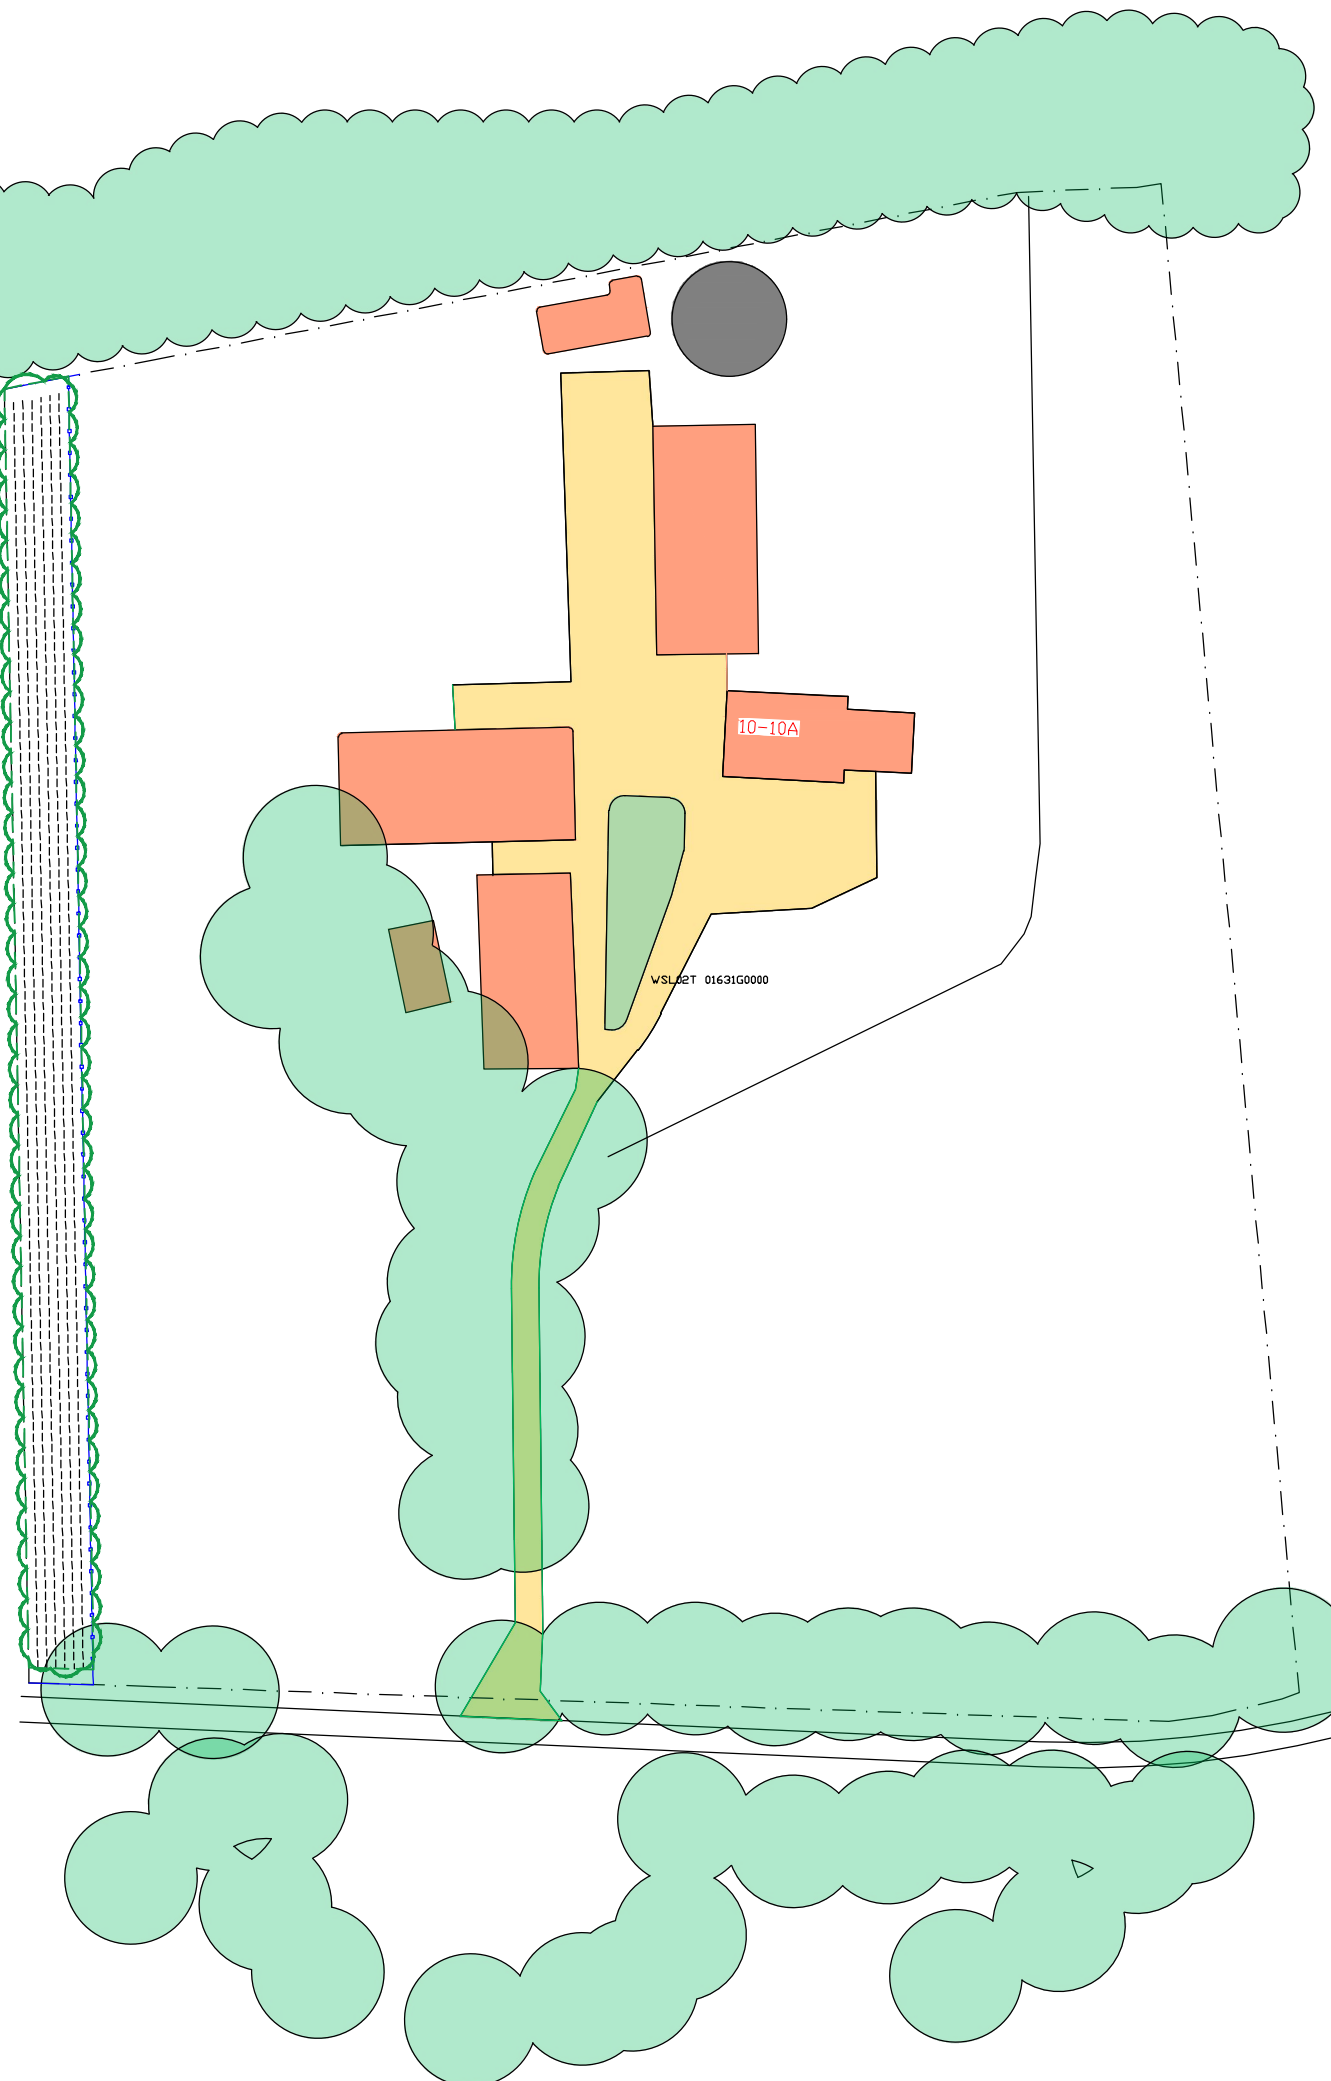

bijkerk c.s.

Tuin- en Landschapsarchitecten

Bellinckhofweg 10

Opdrachtgever: Building Design

Project: Landschapsplan

Onderdeel: Inpassing landschap en beplanting

Schaal: 1:1000

Formaat: A3

Datum: 11 januari 2022

Tekeningnaam: B_HOFWEG_2022-01.DWG

Hengelsestraat 791, 7521 PA Enschede, T +31 (0)53 435 9956