


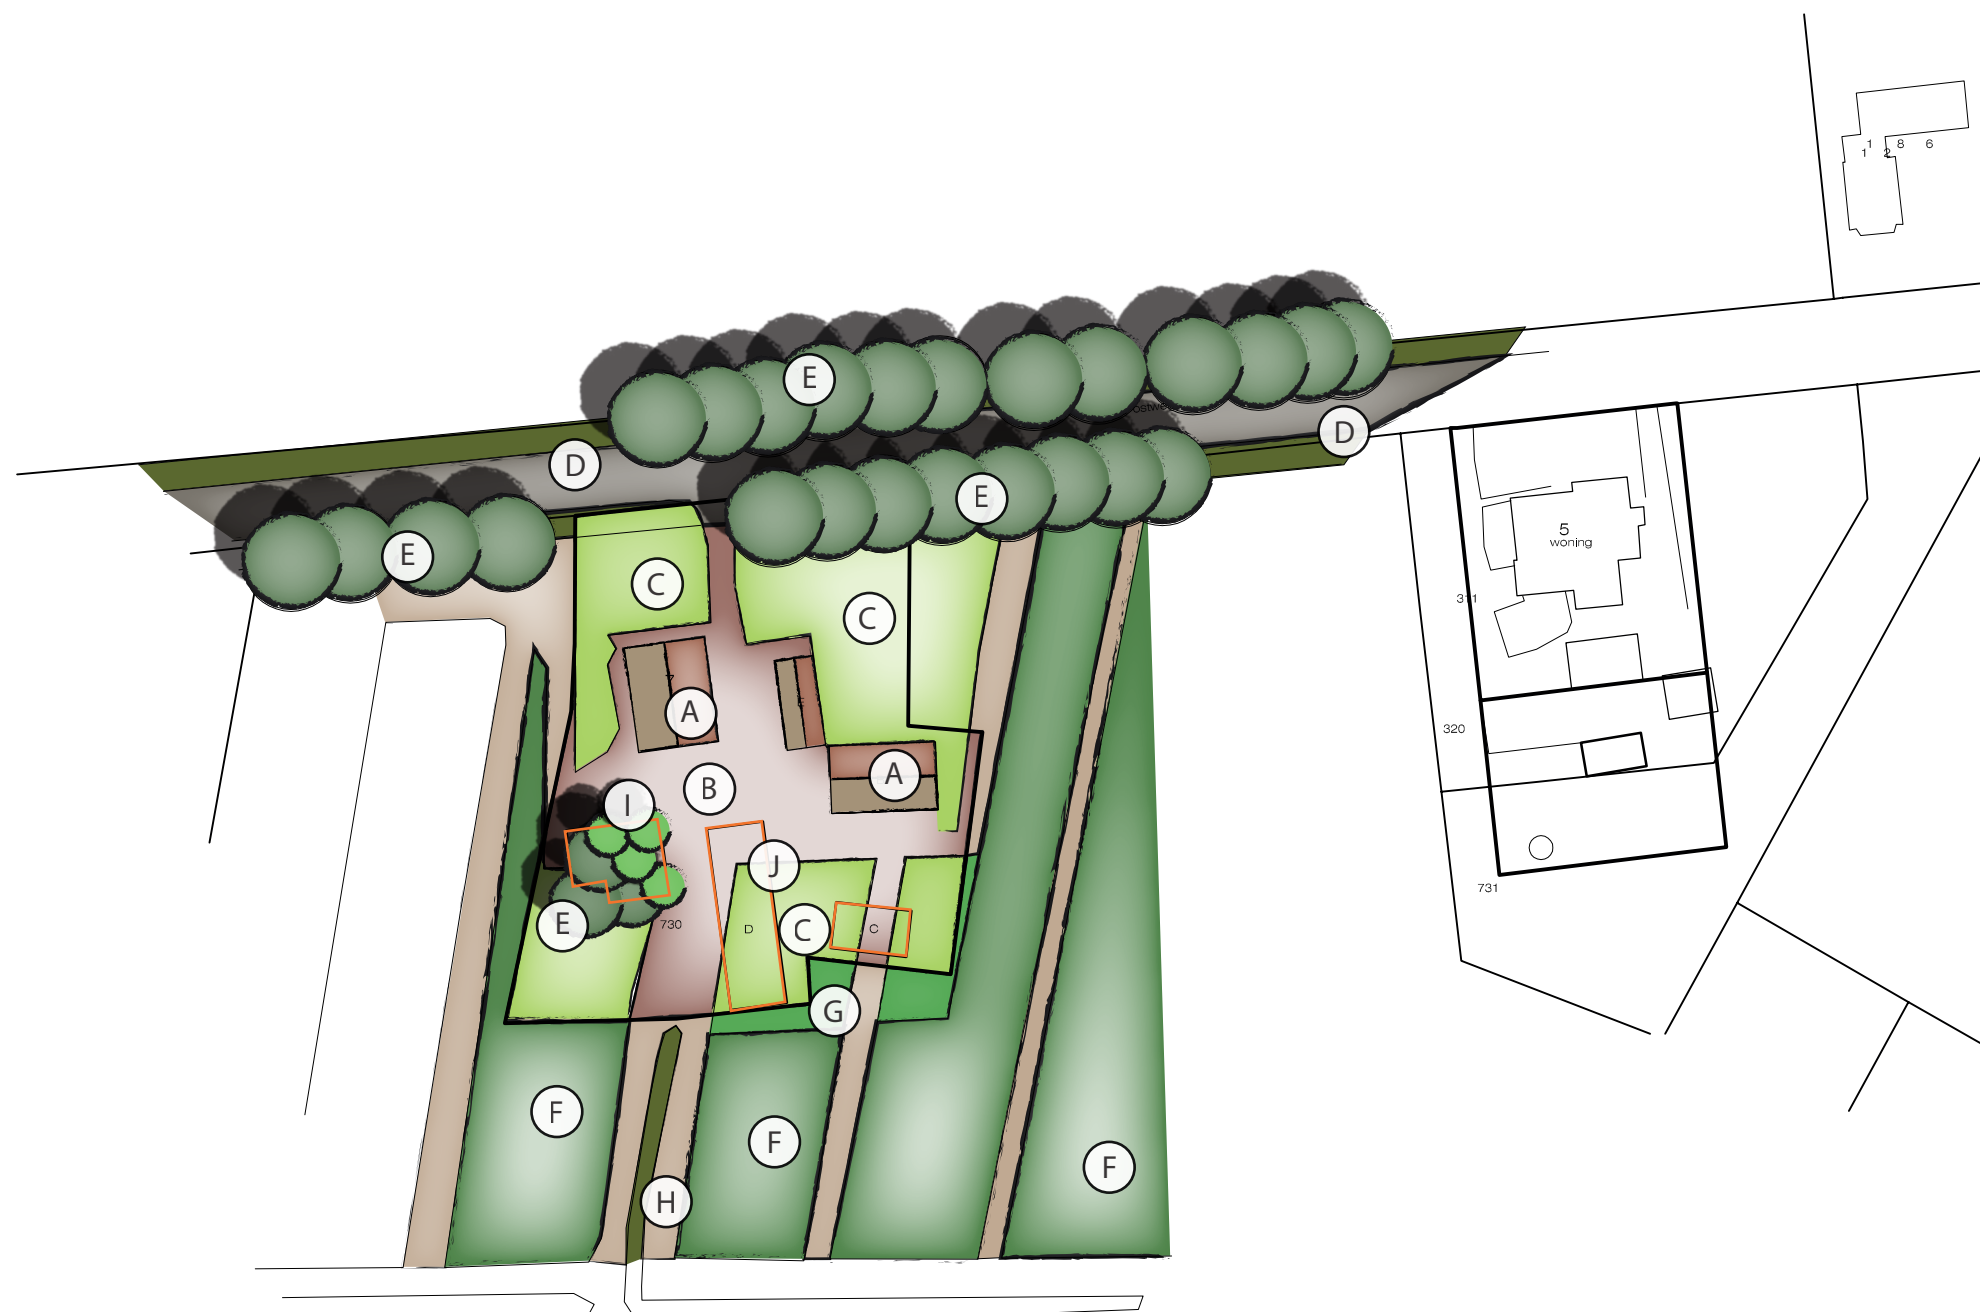

- A: Bestaande (te behouden) bebouwing.
- B: Bestaande (gedeeltelijk aan te passen) erfverharding.
- C: Siertuin / gazon (bestaand).
- D: Postweg inclusief bijbehorende bermen.
- E: Bestaande bomen langs de Postweg en op het erf.
- F: Bestaande boomteelt.
- G: Uit te breiden boomteelt.
- H: Onverharde paden t.b.v. boomteelt.
- I: Nieuw aan te planten bomen t.b.v. bomengroep. Drie bestaande bomen blijven na sloop behouden. Er worden vier nieuwe bomen aangeplant in de maat 12-14 (stamomtrek in centimeters) om de bomengroep in de toekomst te versterken. Het erf maakt onderdeel uit van een open, doch kleinschalige heideontginning. Het landschap kenmerkt zich door de openheid en door de robuuste elementen. Het advies is om het erf niet verder te versterken met groenelementen, maar de bestaande bomengroep uit te breiden.
- J: Te slopen bebouwing in het kader van de Schuur voor Schuur regeling.