


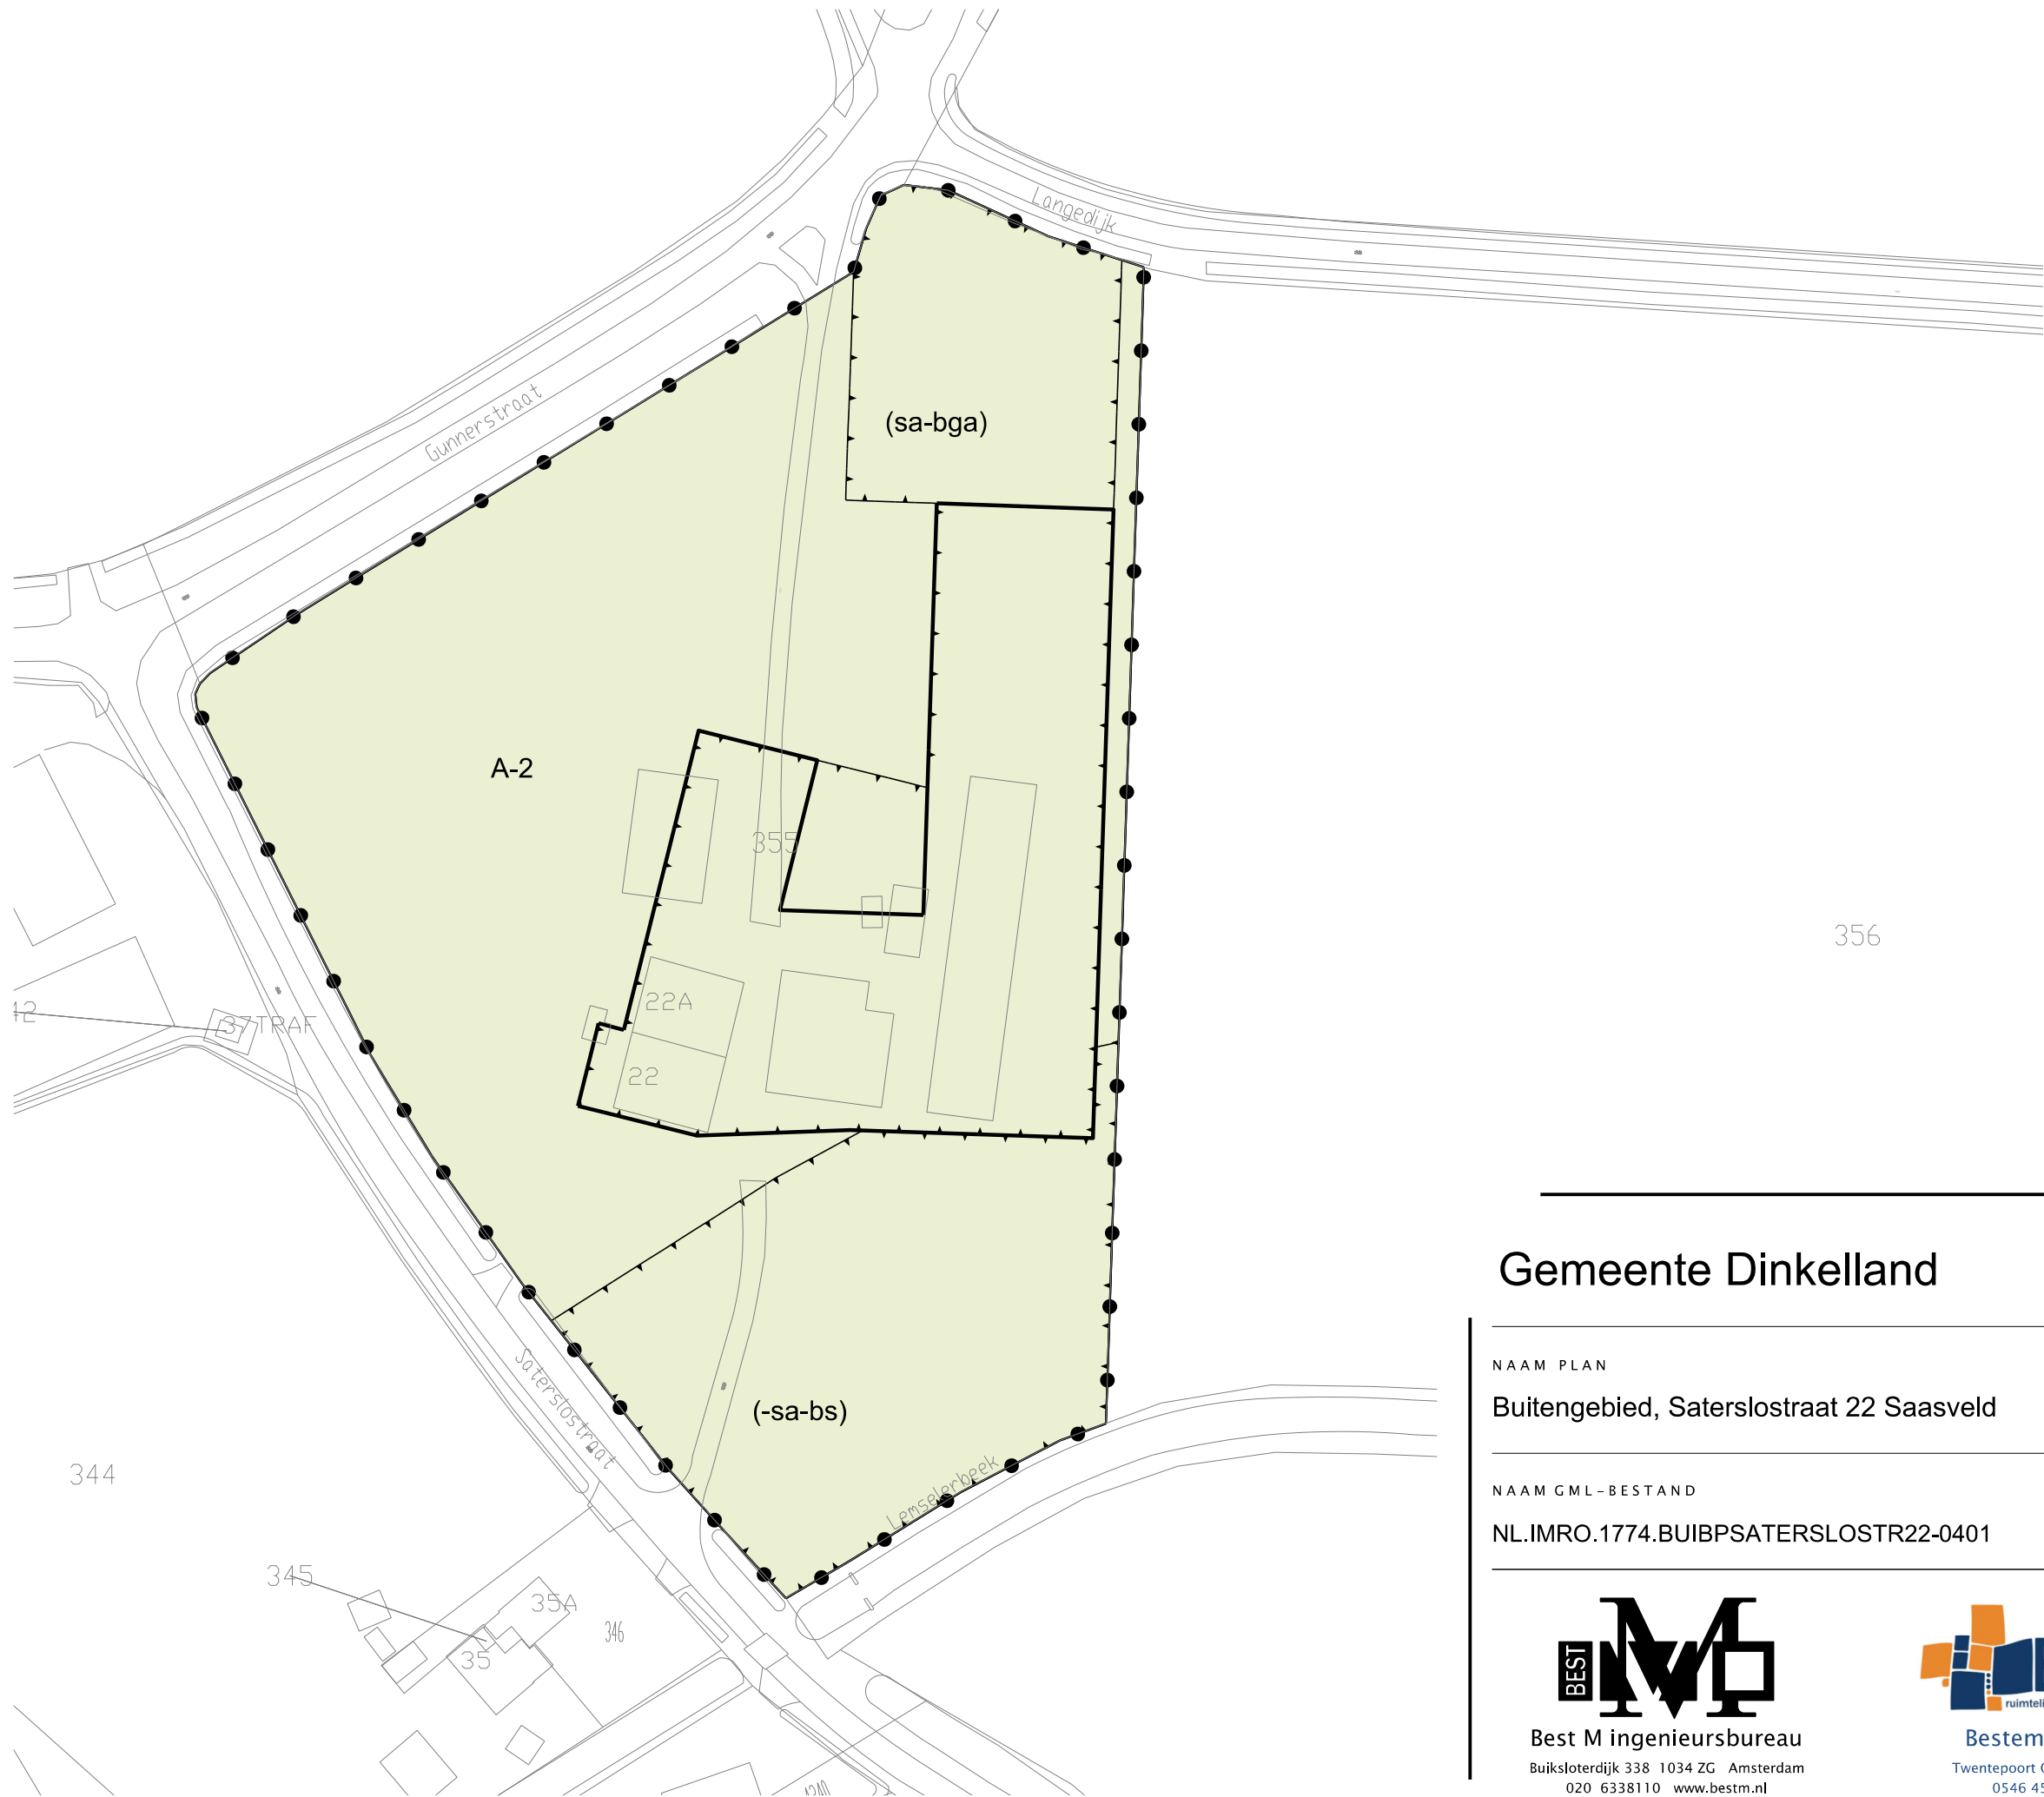

LEGENDA

- Plangebied
- Plangrens
- Bestemmingen
- A-2 Agrarisch - 2
- Functieaanduidingen
- (sa-bga) specifieke vorm van agrarisch - bouwperceel grondgebonden agrarisch bedrijf
- (-sa-bs) specifieke vorm van agrarisch uitgesloten - boom- en sierteelt
- Bouwvlak
- bouwvlak
- Verklaring
- Ondergrond

Gemeente Dinkelland



NAAM PLAN

Buitengebied, Saterslostraat 22 Saasveld

NAAM GML-BESTAND

NL.IMRO.1774.BUIBPSATERSLOSTR22-0401

DATUM

30-1-2017

BLAD VAN BLADEN

1 VAN 1

FORMAAT

A3



Best M ingenieursbureau
Buiksloterdijk 338 1034 ZG Amsterdam
020 6338110 www.bestm.nl



Bestemmingsplannen
Twentepoort Oost 16A 7609 RG Almelo
0546 454466 www.bjz.nu

TEKENAAR

MvL

SCHAAL

1 :1000