


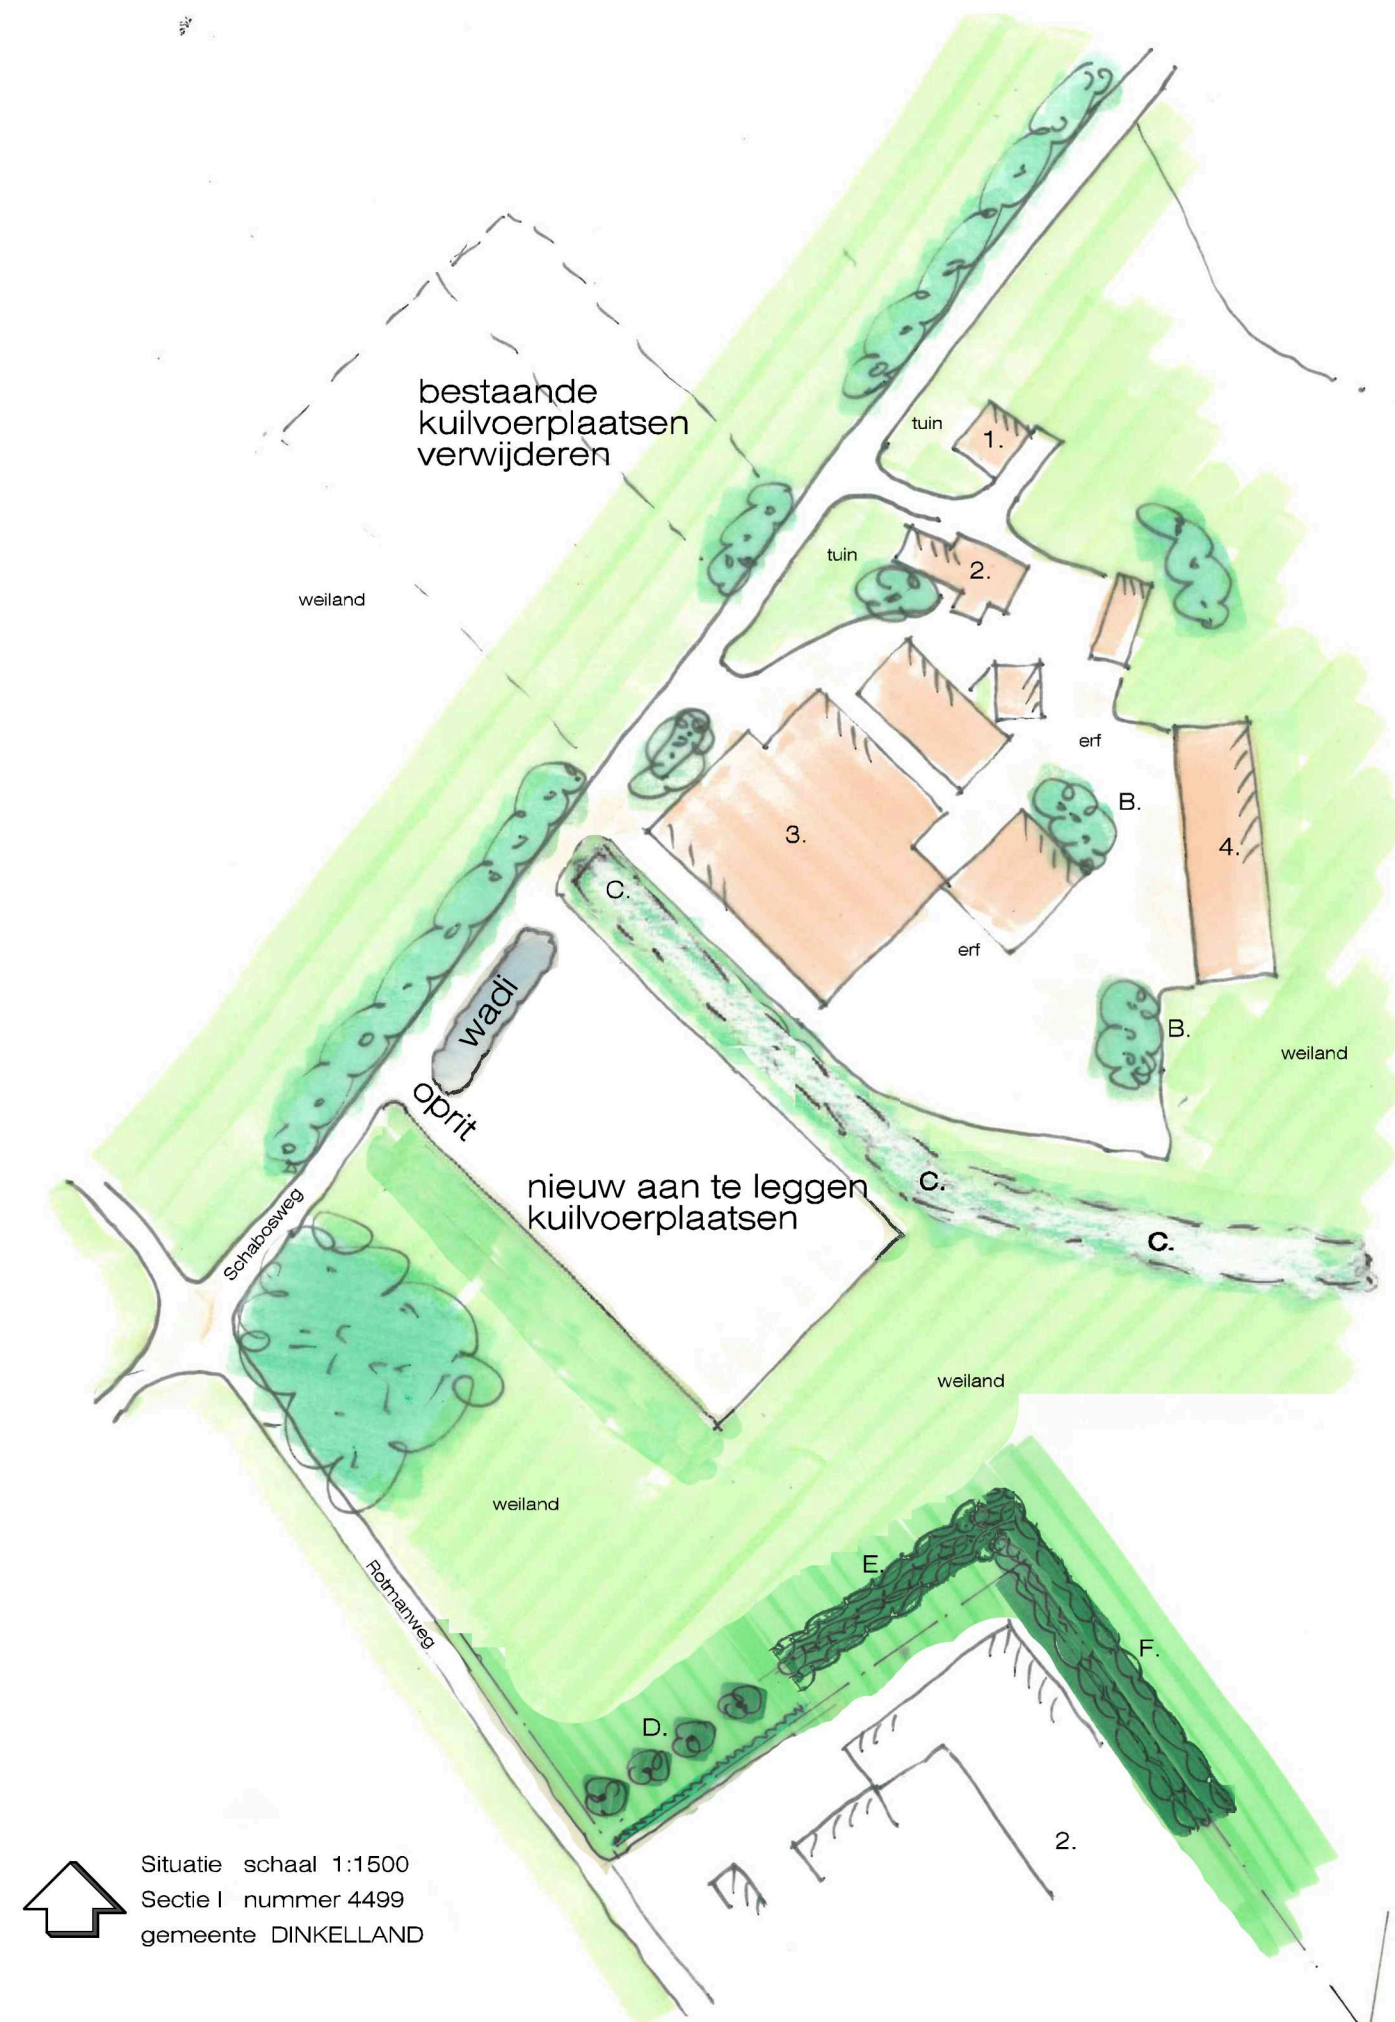

 Situatie schaal 1:1500
Sectie I nummer 4499
gemeente DINKELLAND

heesters	
10%	Zomereik
10%	Sleedoorn
20%	Sporkehout
10%	Lijsterbes
10%	Gelderse roos
20%	Hazelaar
10%	Bosaalbes
5%	Hondsroos
1%	Rhododendron
4%	Krent

Lijst met inheemse beplanting en Latijnse naam	
Linde (hollands)	Tilia xeuropaea
Zomereik	Quercus robur
Sleedoorn	Prunus spinosa
Sporkehout	Rhamnus frangula
Lijsterbes	Sorbus aucuparia
Gelderse roos	Viburnum opulus
Hazelaar	Corylus Avellana
Bosaalbes	Ribes rubrum
Hondsroos	Rosa canina
Rhododendron	Catawbiense
Krent	Amelanchier lamarckii

Renvooi	
beplanting bestaand	gebouwen bestaand
B. bestaande bomen	1. woning
C. bestaande houtsingel te rooien 175 m2 x 2,5=425m2 wordt met E en F gecompenseerd.	2. woning + bedrijfsgebouw
	3. stal
	4. berging
beplanting nieuw aan te leggen	
D. 4 x linde, maat 10 - 12	
E. 3 rijen gemengde inheemse beplanting (heesters) volgens renvooi afmeting 5 meter breed, lengte 55 meter = 275 m2 in het midden 5 x linde, maat 10 - 12	
F. 3 rijen gemengde inheemse beplanting (heesters) volgens renvooi afmeting 5 meter breed, lengte 75 meter = 375 m2 in het midden 5 x linde, maat 10 - 12	
beplanting nieuw is overlegd met de buren , Familie Seiger aan de Rotmanweg 2 te Lattrop-Breklenkamp plan is afgestemd met dhr. G.H. Davina van Noaberkracht Dinkelland Tubbergen	

Erwin Meinders
bouwkundig buro

Schotboersweg 7
7678VK Geesteren(O.)

tel. 0546 - 631 484
info@erwinmeinders.nl

www.erwinmeinders.nl

Werk : Erfinrichtingsplan schaal 1 : 1500

Opdrachtgever : R. Huiskens Schabosweg 6 7635 LD Lattrop - Breklenkamp
0541 - 22 92 84 | 06 - 2039 1889

datum : 10 - 10 - '18	gew : -	schaal : 1 : 1500	code : 17 - sshui	get : CR	form. : A3	blad : 1 van 1
-----------------------	---------	-------------------	-------------------	----------	------------	----------------