

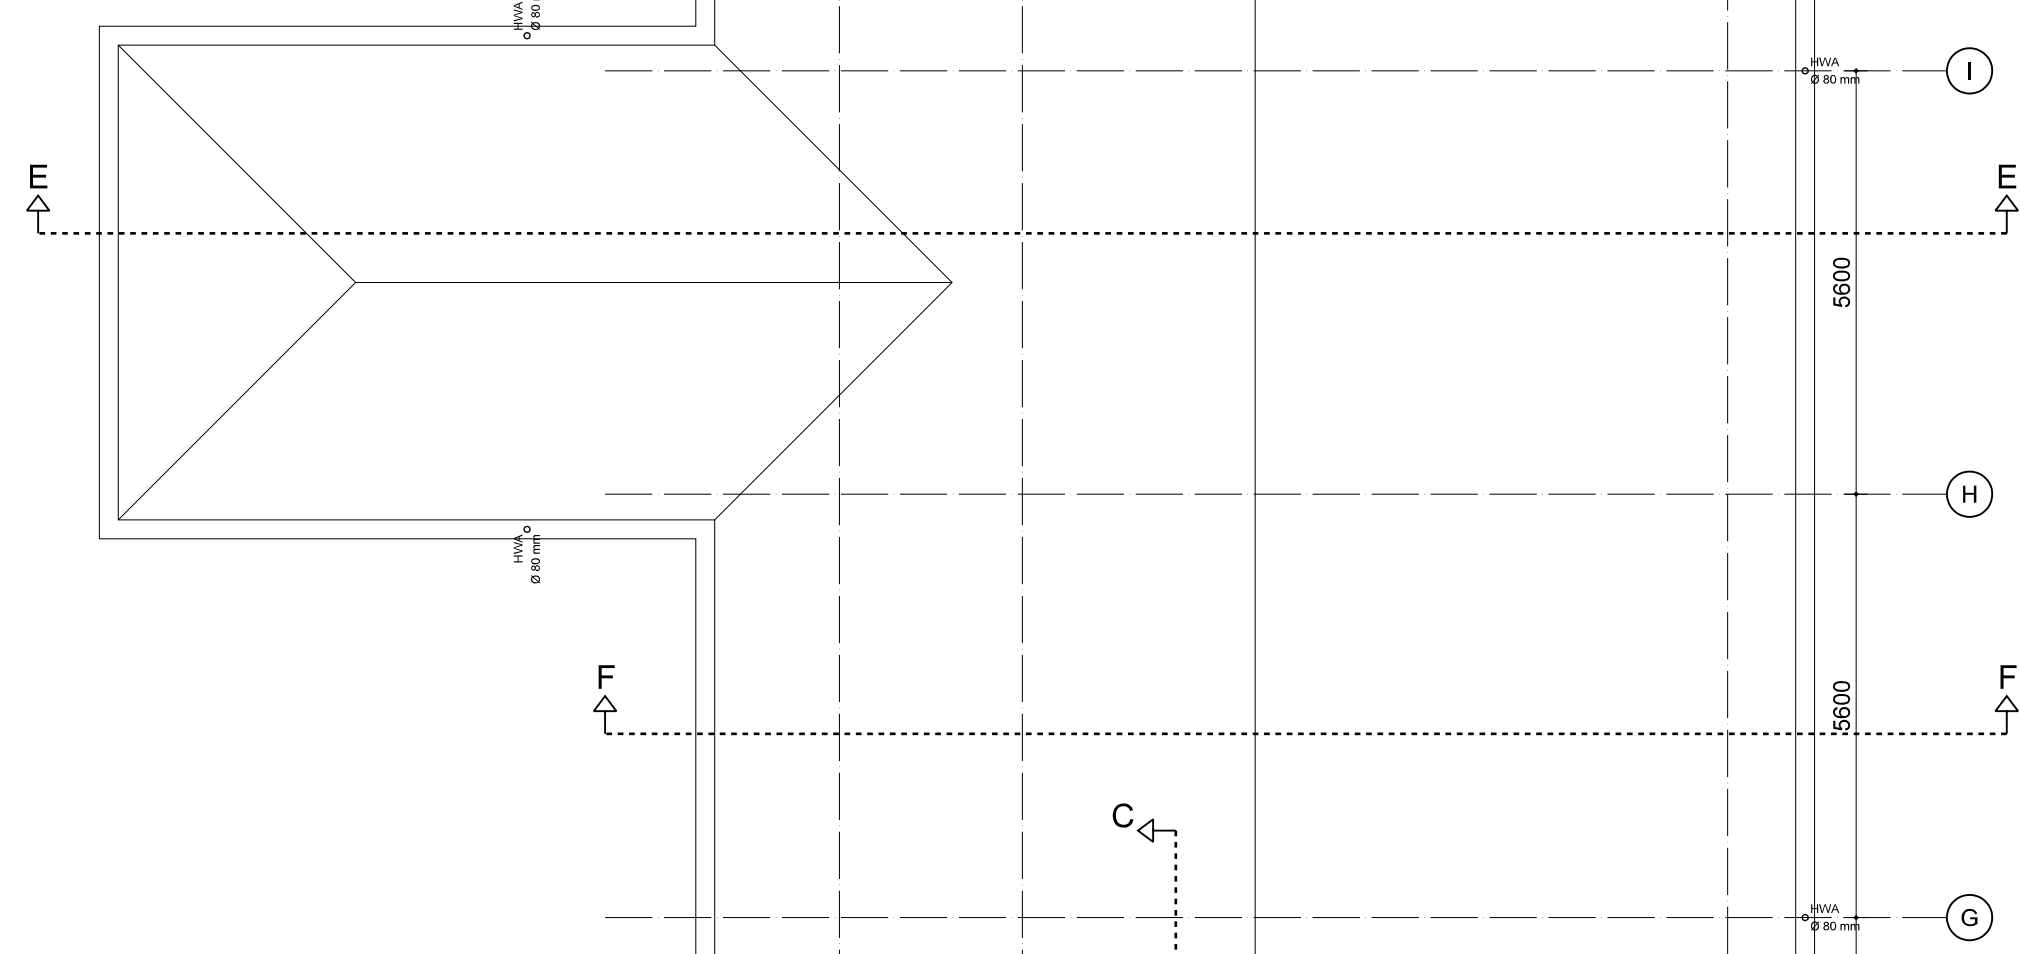
 


 

	kalkeerstien				
	spouwisolatie, R _c = 5,0 m ² /KW				
	gevelmetselwerk				
	metalscheidwand				
	oelbenton (60 min, WD80)				
	scheiding (sub-brandcompartiment 60 min, WD80)				
	scheiding (sub-brandcompartiment 30 min, WD80)				
	brandlanghaspel 25 m. (comb-uitvoering)				
	zelfsluitende, brandwerende deur 60 min, WD80				
	brandwerende deur 30 min, WD80				
	paniekuitgang (vluchtweg)				
	geïsoleerd kruipvlak				
	<table border="0"> <tr> <td>– dak</td> <td>800 x 600 mm</td> </tr> <tr> <td>– spoorweg</td> <td>800 x 500 mm</td> </tr> </table>	– dak	800 x 600 mm	– spoorweg	800 x 500 mm
– dak	800 x 600 mm				
– spoorweg	800 x 500 mm				
<table border="0"> <tr> <td>9K</td> <td>10L</td> </tr> </table>	9K	10L	hoge druk droge bloedleiding		
9K	10L				

OVERZICHT WIJZIGINGEN A

- Dakbedekking niet brandgevaarlijk (volgens NEN 6053), o.a. volgens bestek
- Per plaatdak 2 staks raadschroeven type Lora-3 Drainjet, afloop (150 mm) op a.t.b. positief in dakoversteking

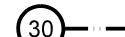

wijziging	datum	boekwijzigde	omschrijving
A	2011-08-16	J. Oude Kolk	zie verschrift wijzigingen A
B			
C			
D			
E			
F			

**IAA
Architekten**

■ vestiging Enschede
M.J. Thompson 55, Postbus 729, 7500 AS Enschede,
Nederland
T + 31(0)53 480 44 44 F + 31(0)53 480 44 88
E-mail: info@slas-arbiter.nl

■ vestiging Amsterdam
 Lijnbaan 57, 1018 GS Amsterdam
 Nederland
 T + 31 (0)20 530 00 80 F + 31 (0)20 530 00 80
 E-mail info@vlas-architecten.nl
 Internet www.vlas-architecten.nl

NIEUWBOUW HUIZE ST. JOZEF

DENEKAMP

parversaschbed	duutn	opdrachtpave
H. Gersen Ju8	2011-07-01	Stichting Waarvermen Sint Maarten
projectarchief	schied	projectnummer
ir. K. Hulsfe	1:100	2006043AA
projectnaming	formaat tekening	status
ing. H. van der Aa	AD	Definitief
bouwkundige	bestandsonen	tekening
E. Olde Kater	(V-007 (duykeitegrond).DWN	VV-007

DAKPLATTEGROND