




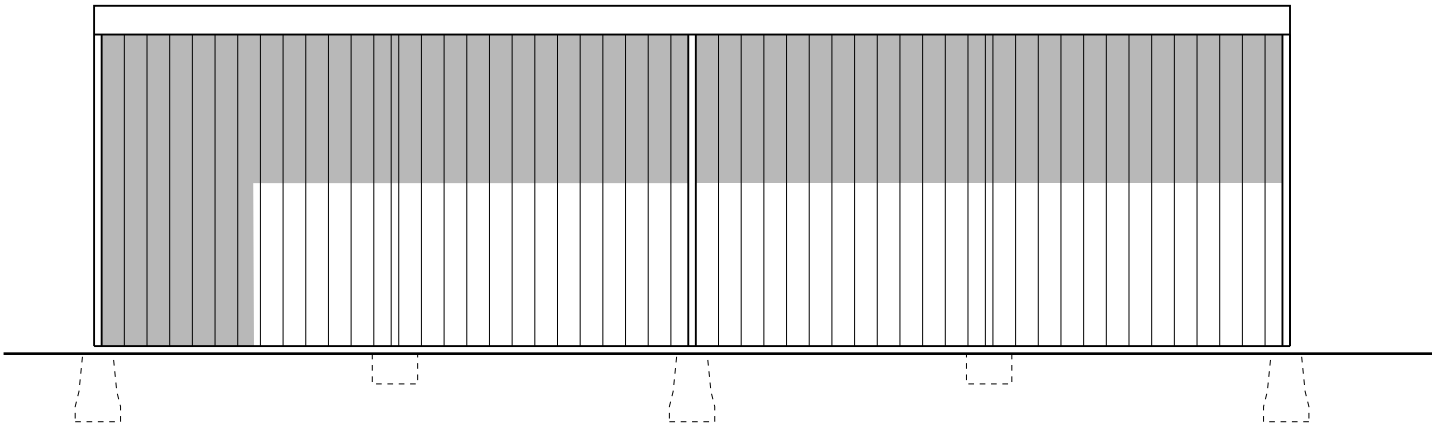


VOORAANZICHT

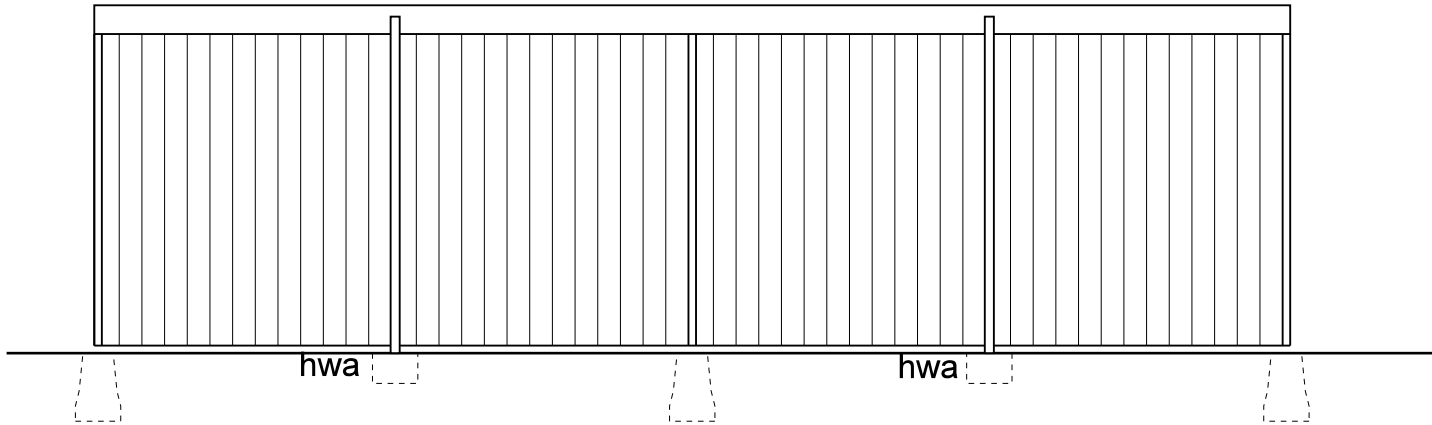


ACHERAANZICHT

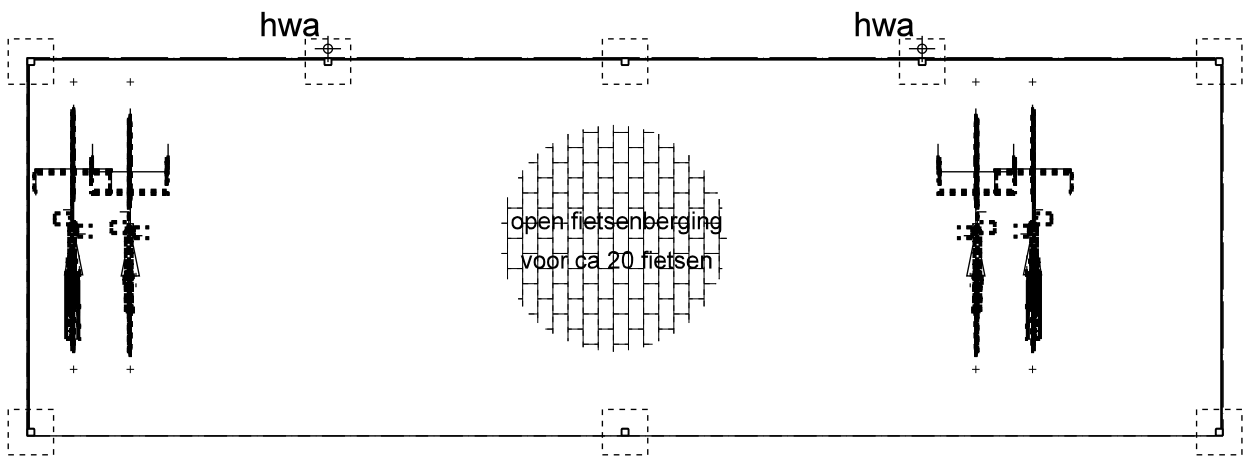

PLATTEGROND

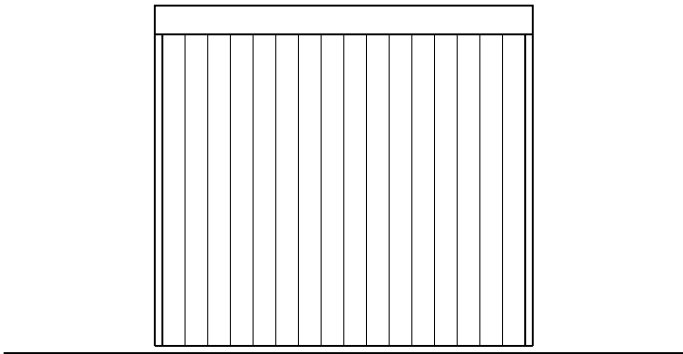

LINKER AANZICHT

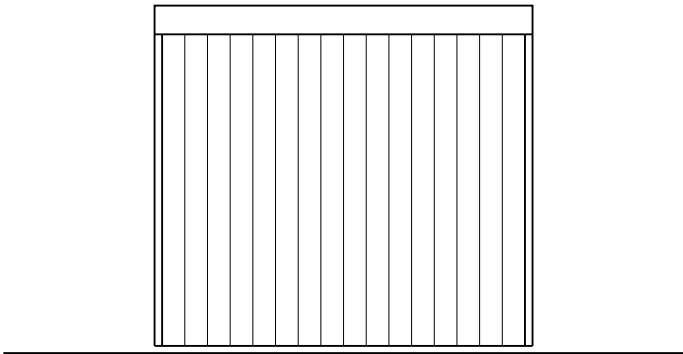

RECHTER AANZICHT

Rijwielberging bestaande uit:

- FALCO - overkapping type FalcoZan-180
wanden FSC Hout in n.t.b. RAL kleur
geheel thermisch verzinkt.
- incl. rijwielbeugels type A-11 SERIE
(00.004.037) voor totaal 20 fietsen.

WIJZIGINGEN

wijziging	datum	bouwkundige	omschrijving
A			
B			
C			
D			
E			
F			

IAA Architecten

▣ vestiging Enschede
M.H.Tromplaan 55, Postbus 729, 7500 AS Enschede,
Nederland
T + 31(0)53 480 44 44 F + 31(0)53 480 44 88
E-mail info@iaa-architecten.nl

▣ vestiging Amsterdam
Lijnbaansgracht 57, 1010 GS Amsterdam
Nederland
T + 31(0)20 520 00 80 F + 31(0)20 520 00 80
E-mail info@iaa-architecten.nl

Internet www.iaa-architecten.nl

NIEUWBOUW HUIZE ST. JOZEF DENEKAMP

partnerarchitect	datum	opdrachtgever
H. Gersen AvB	2011-07-01	Stichting Woonvormen Sint Maarten
projectarchitect	schaal	projectnummer
ir. K. Hofstee	1:50	2006043AA
projectmanager	formaat tekening	status
ing. H. van der Aa	A3	Definitief
bouwkundige	bestandsnaam	tekening
M. Mulder	OV-015 [fietsenberging].DRW	OV-015

FIETSENBERGING