




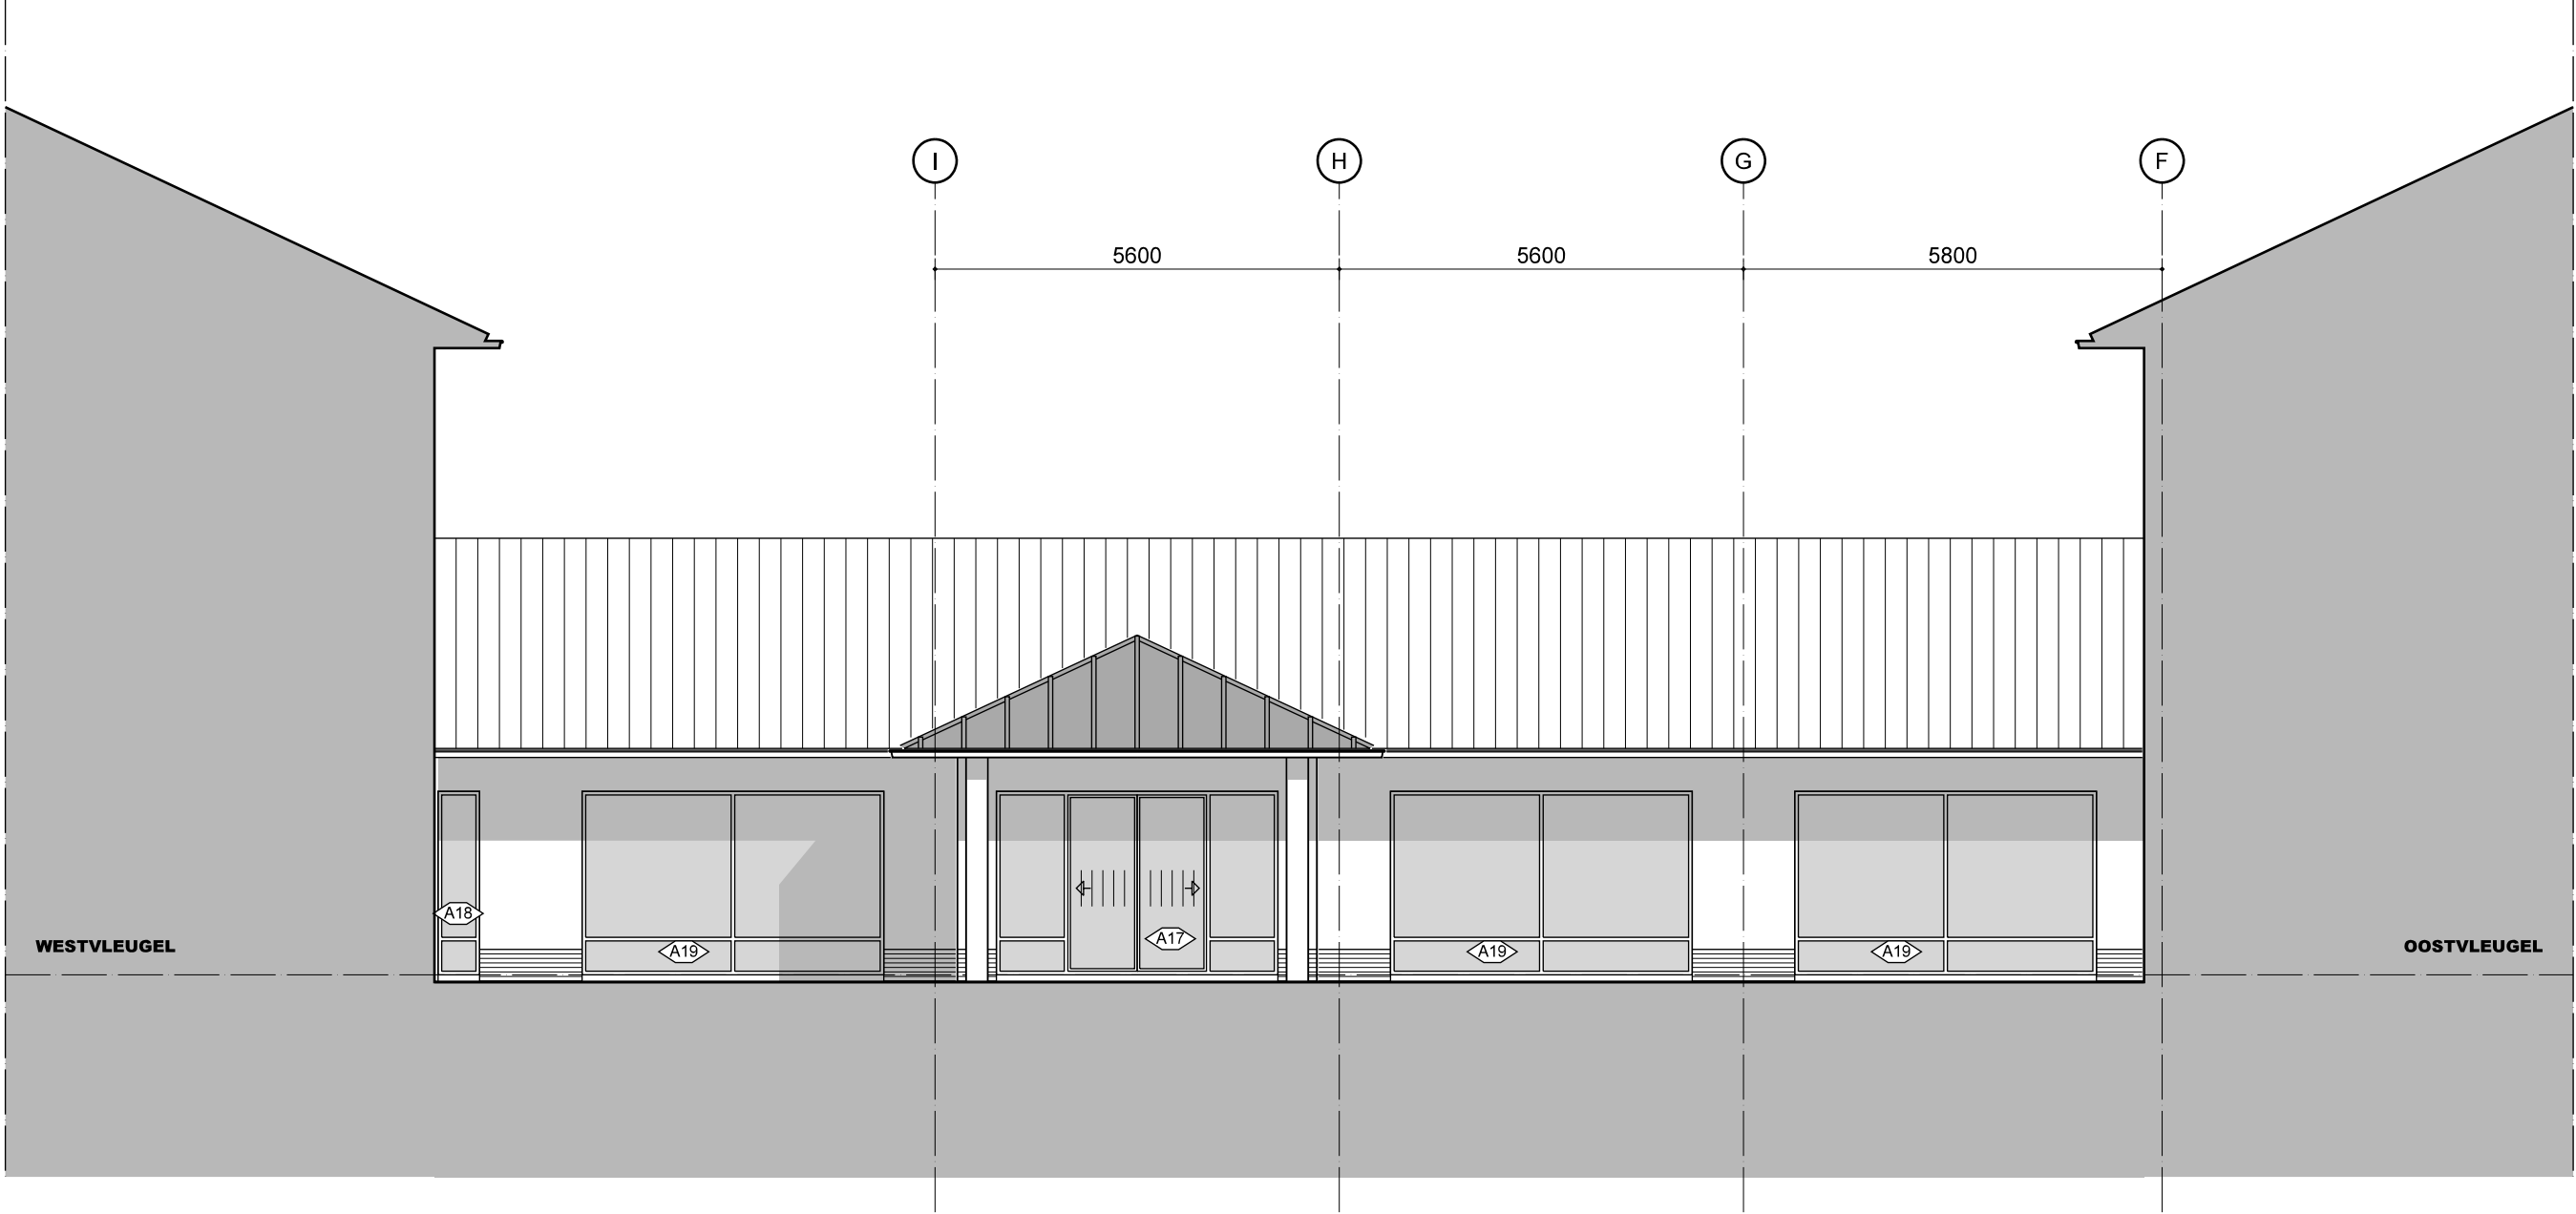


ZUIDGEVEL - MIDDENDEEL

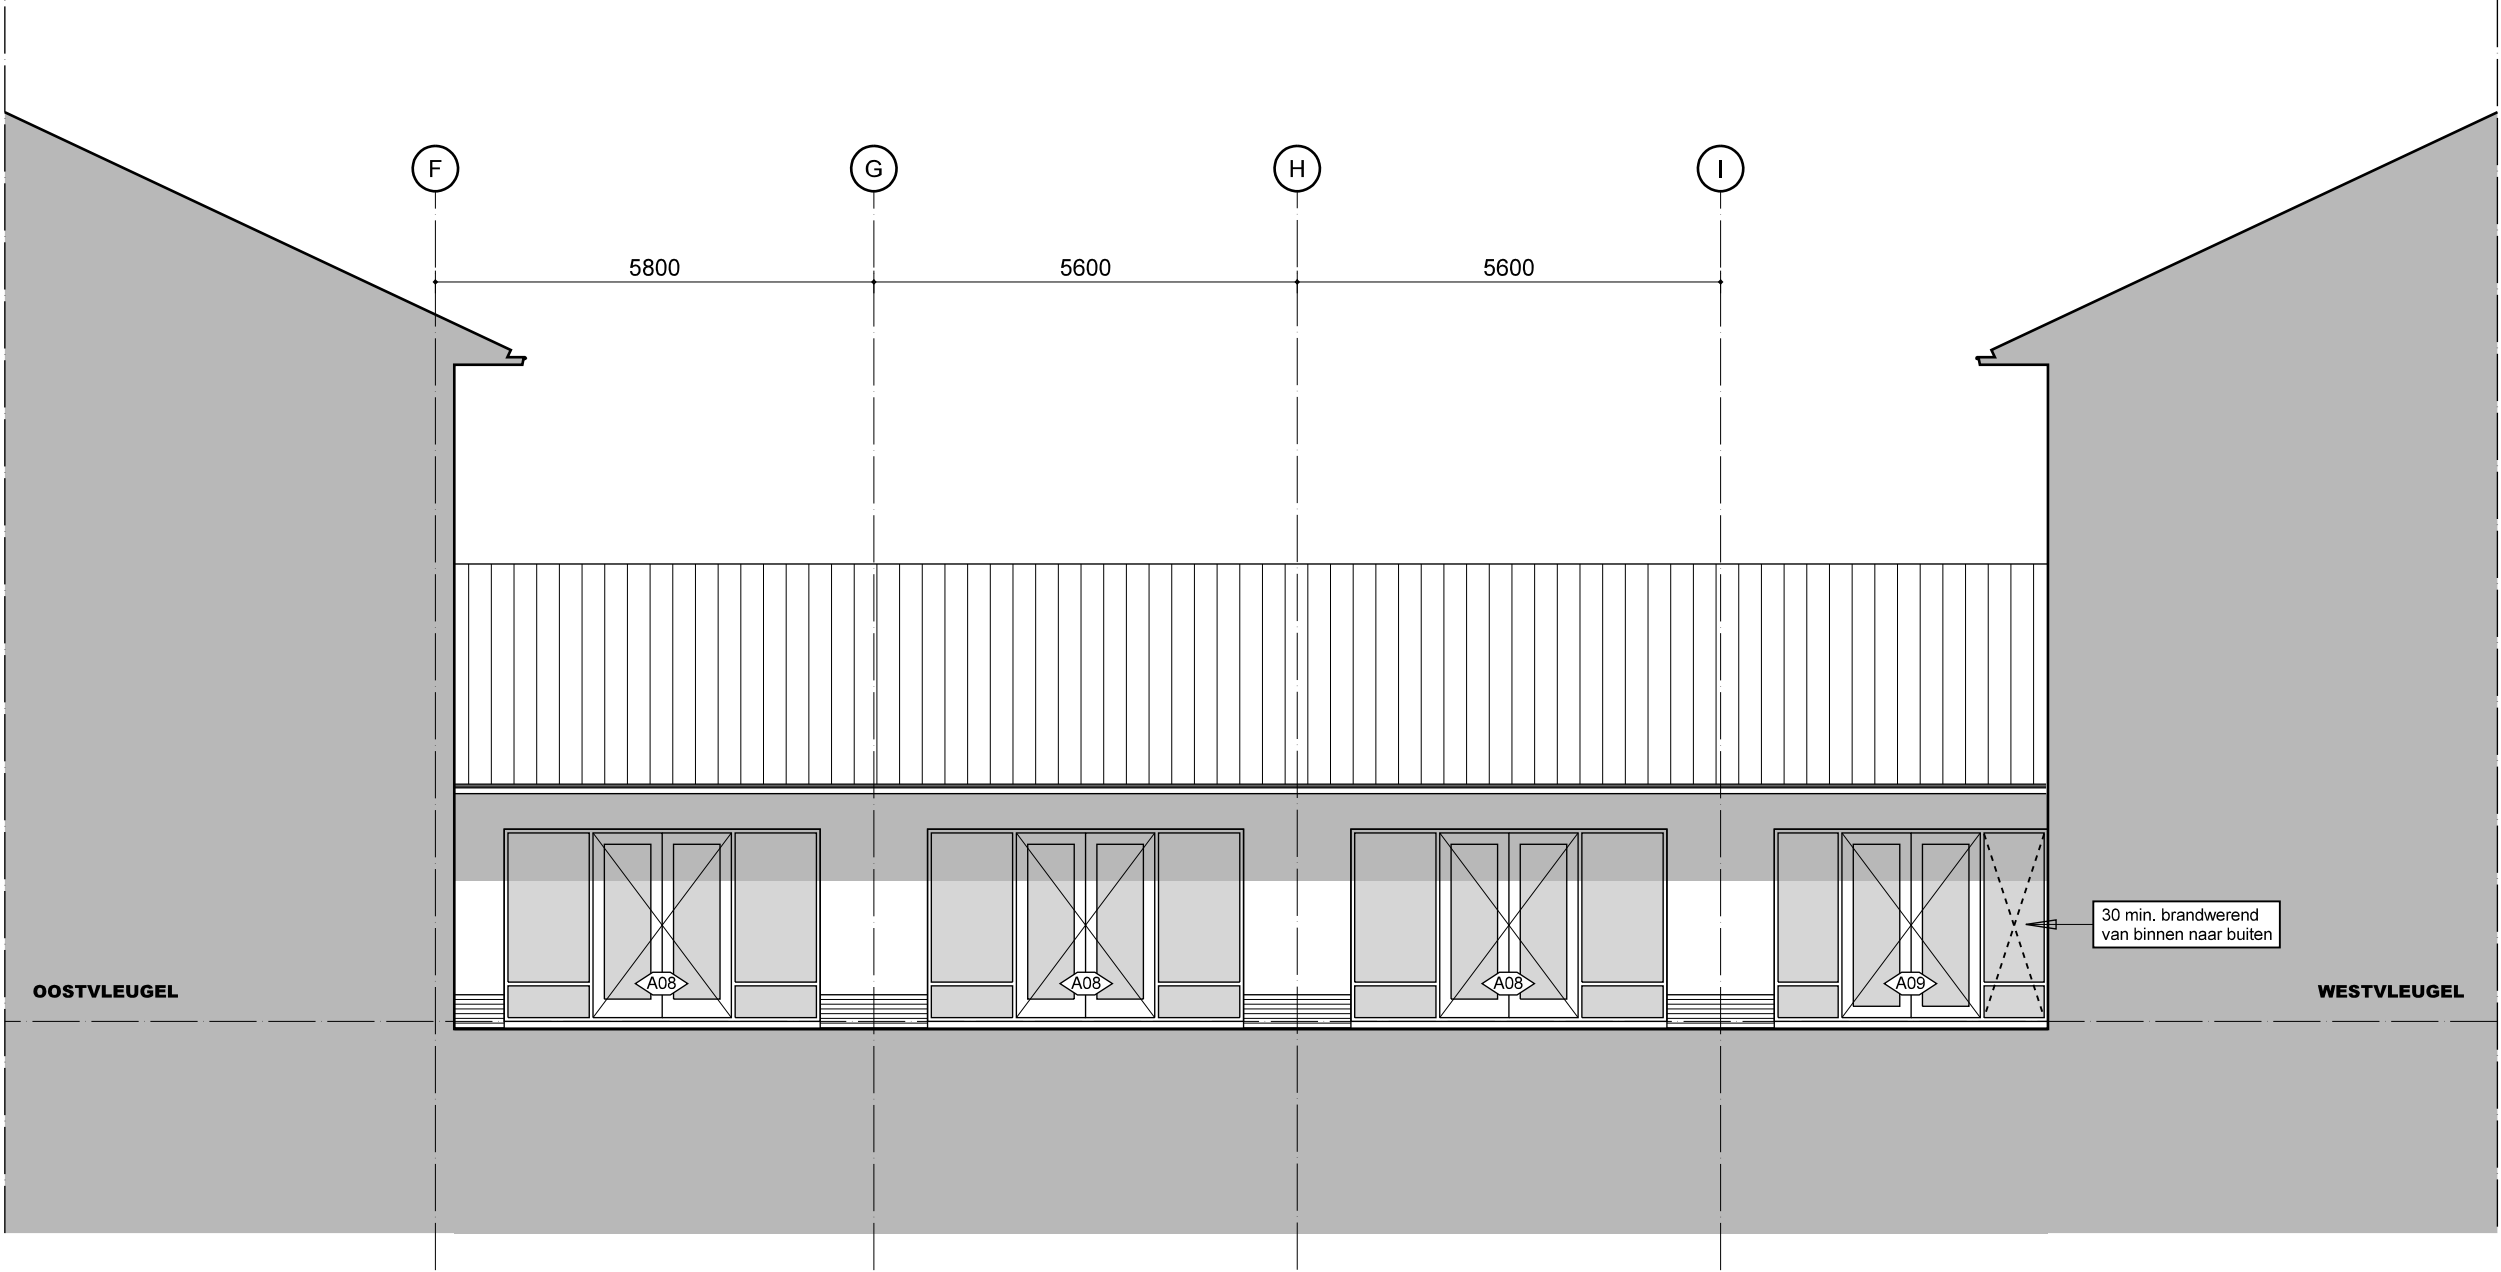


NOORDGEVEL - MIDDENDEEL

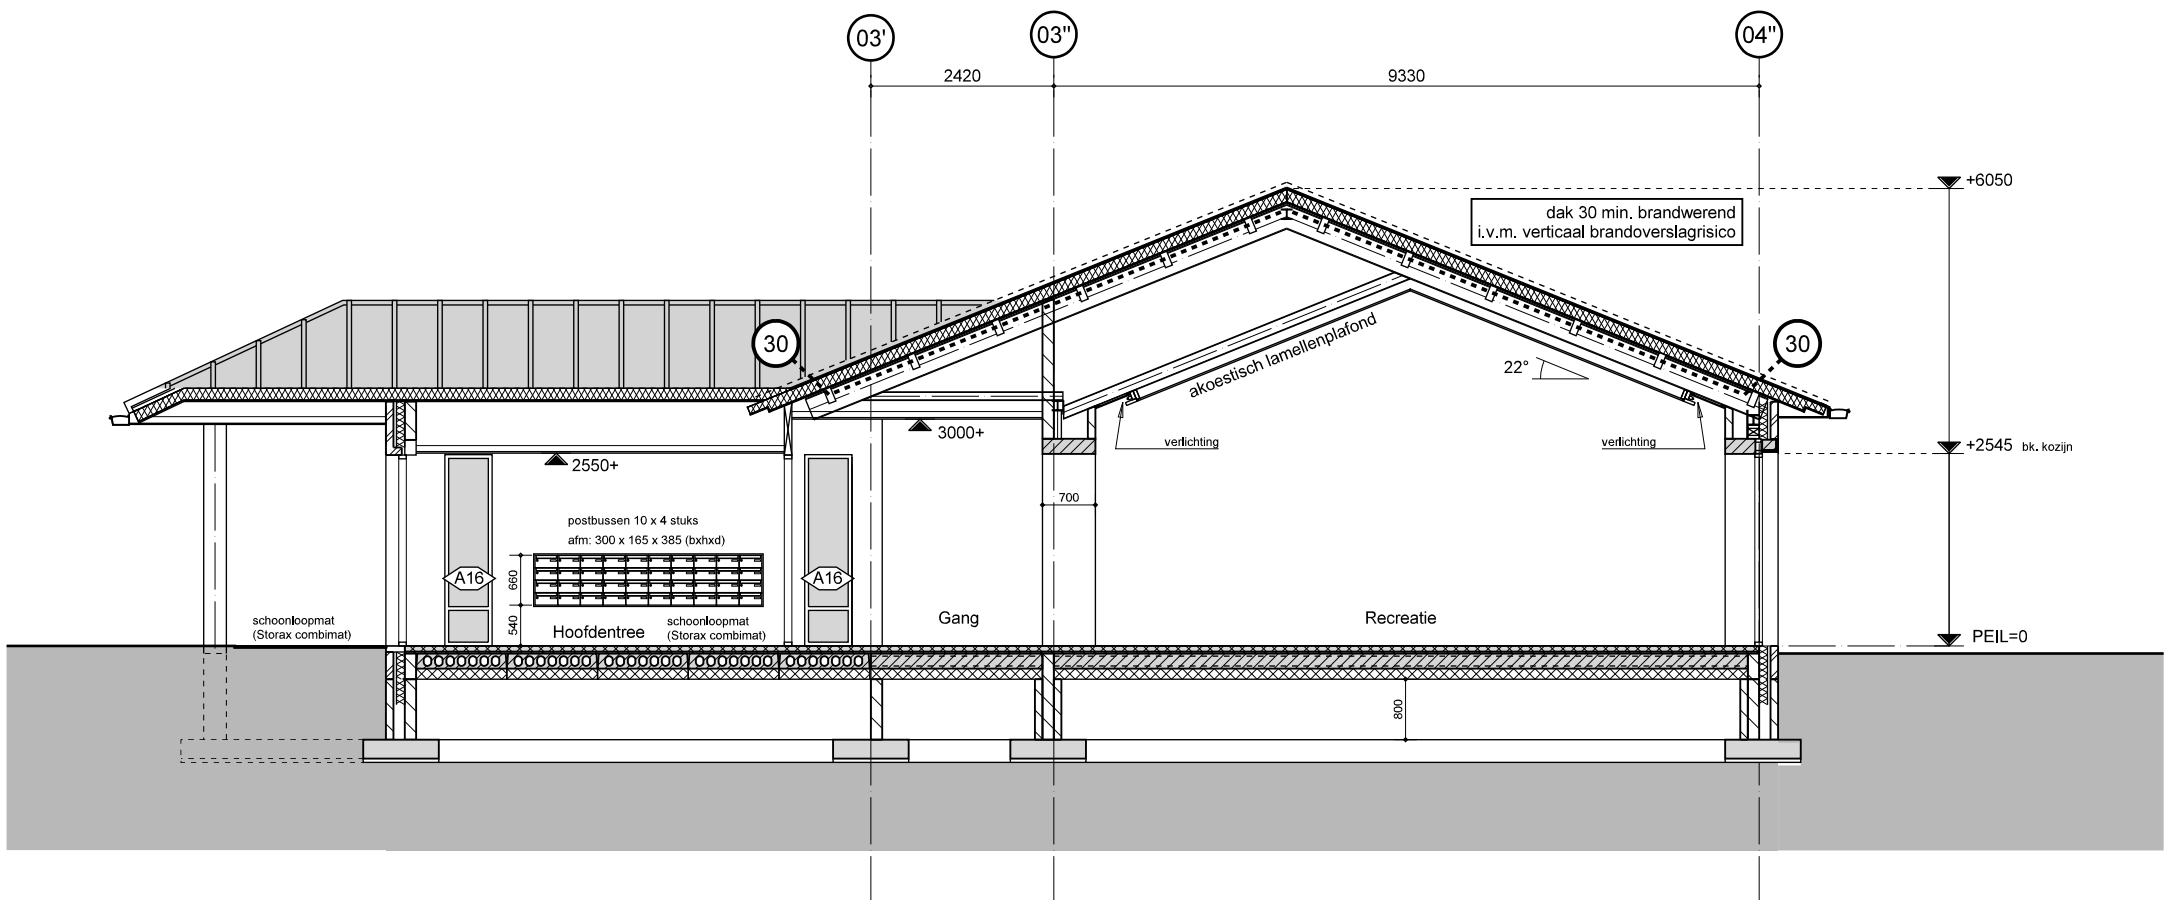

DOORSNEDE E-E (middendeel)

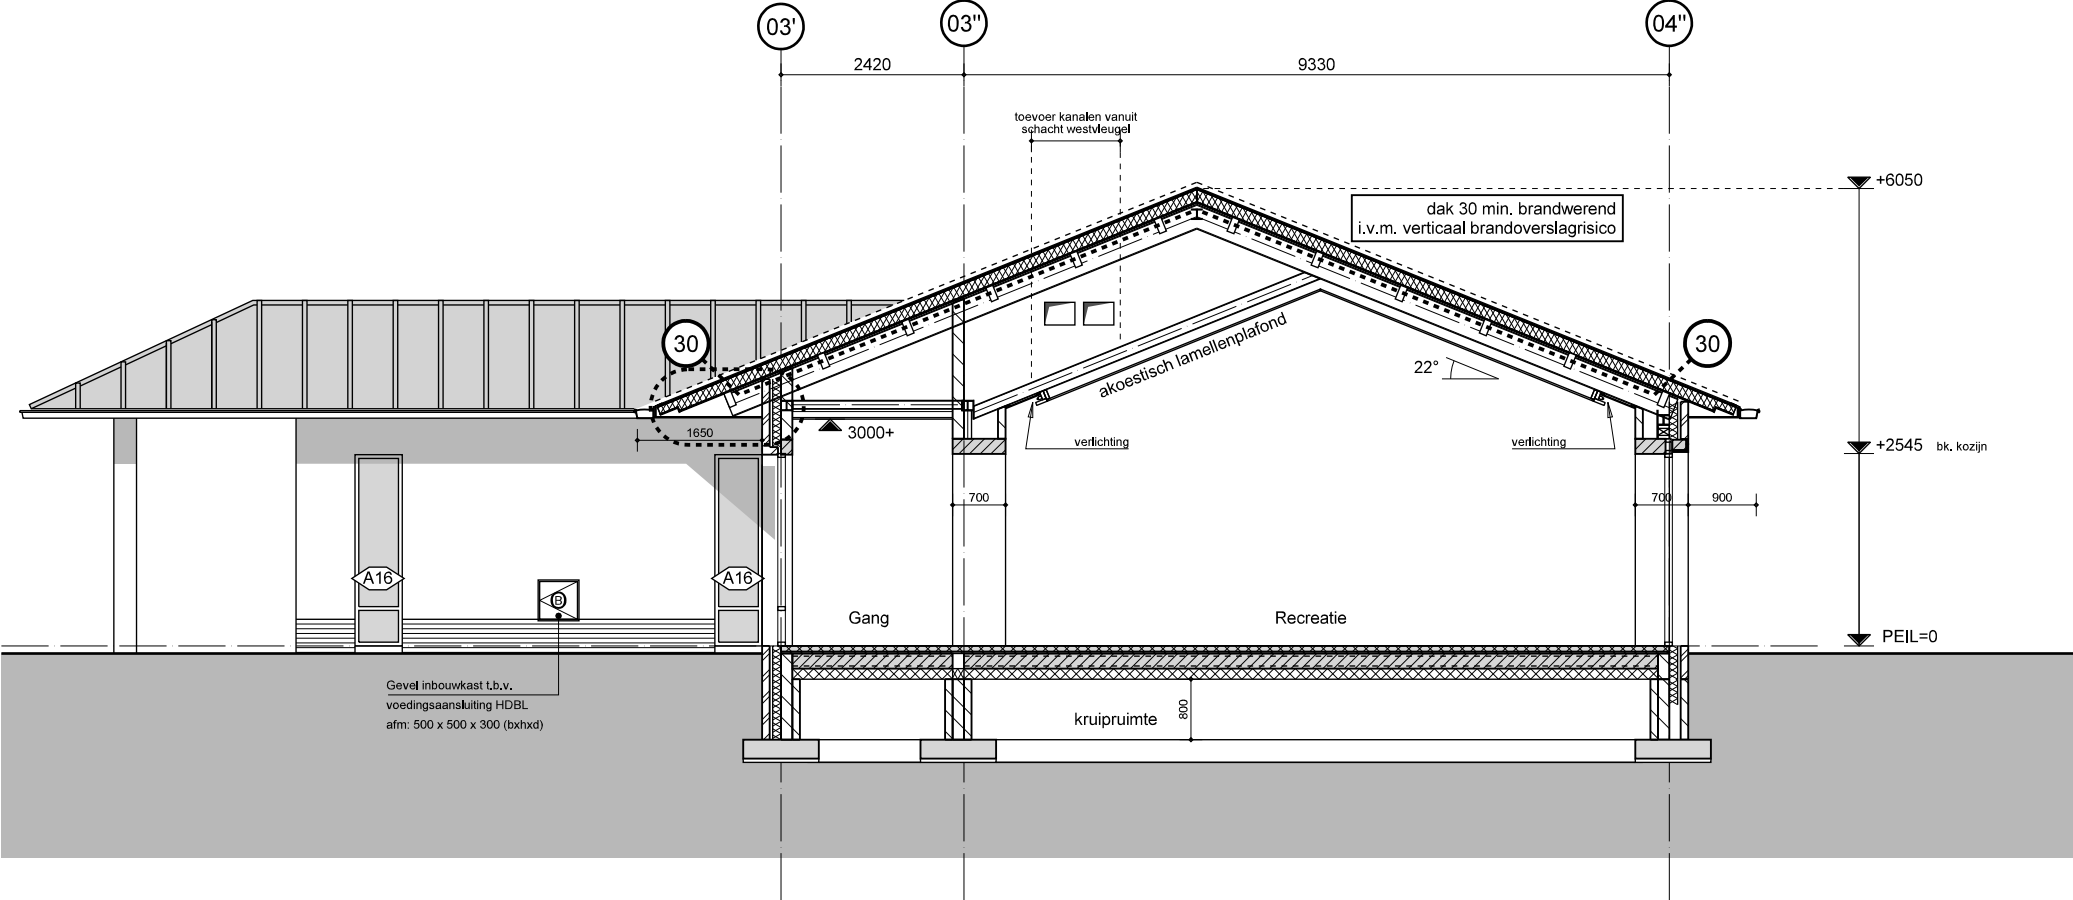

DOORSNEDE F-F (middendeel)

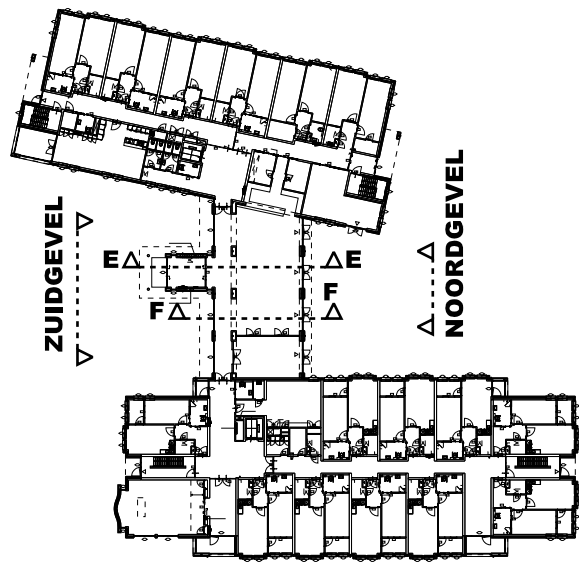

IAA Architecten

■ vestiging Enschede
Nijluisplan 55, Postbus 728, 7500 AS Enschede,
Nederland
T + 31 (0)53 480 44 44, F + 31 (0)53 480 44 88
E-mail info@iaa-architecten.nl

□ vestiging Amsterdam
Lijpbaansgracht 57, 1016 GS Amsterdam
Nederland
T + 31 (0)20 520 00 80, F + 31 (0)20 520 00 80
E-mail info@iaa-architecten.nl

Internet www.iaa-architecten.nl

WIJZIGINGEN			
wijziging	datum	toewijding	omschrijving
A	2011-08-16	J. Olde Kalter	brandbescherming aangegeven
B			
C			
D			
E			
F			

NIEUWBOUW HUIZE ST. JOZEF DENEKAMP			
partnerarchitect	datum	opdrachtgever	
H. Gersen AvB	2011-07-01	Stichting Woonvormen Sint Maarten	
projectarchitect	schaal	projectnummer	
ir. K. Hofstee	1:100	2006043AA	
projectmanager	formaat tekening	status	
ing. H. van der Aa	A1	Definitief	
toewijding	bestandsnaam	tekening	
J. Olde Kalter	OV-010 [gevels + doorsn middendeel].DRW	OV-010	

GEVELS + DOORSNEDEN MIDDENDEEL