
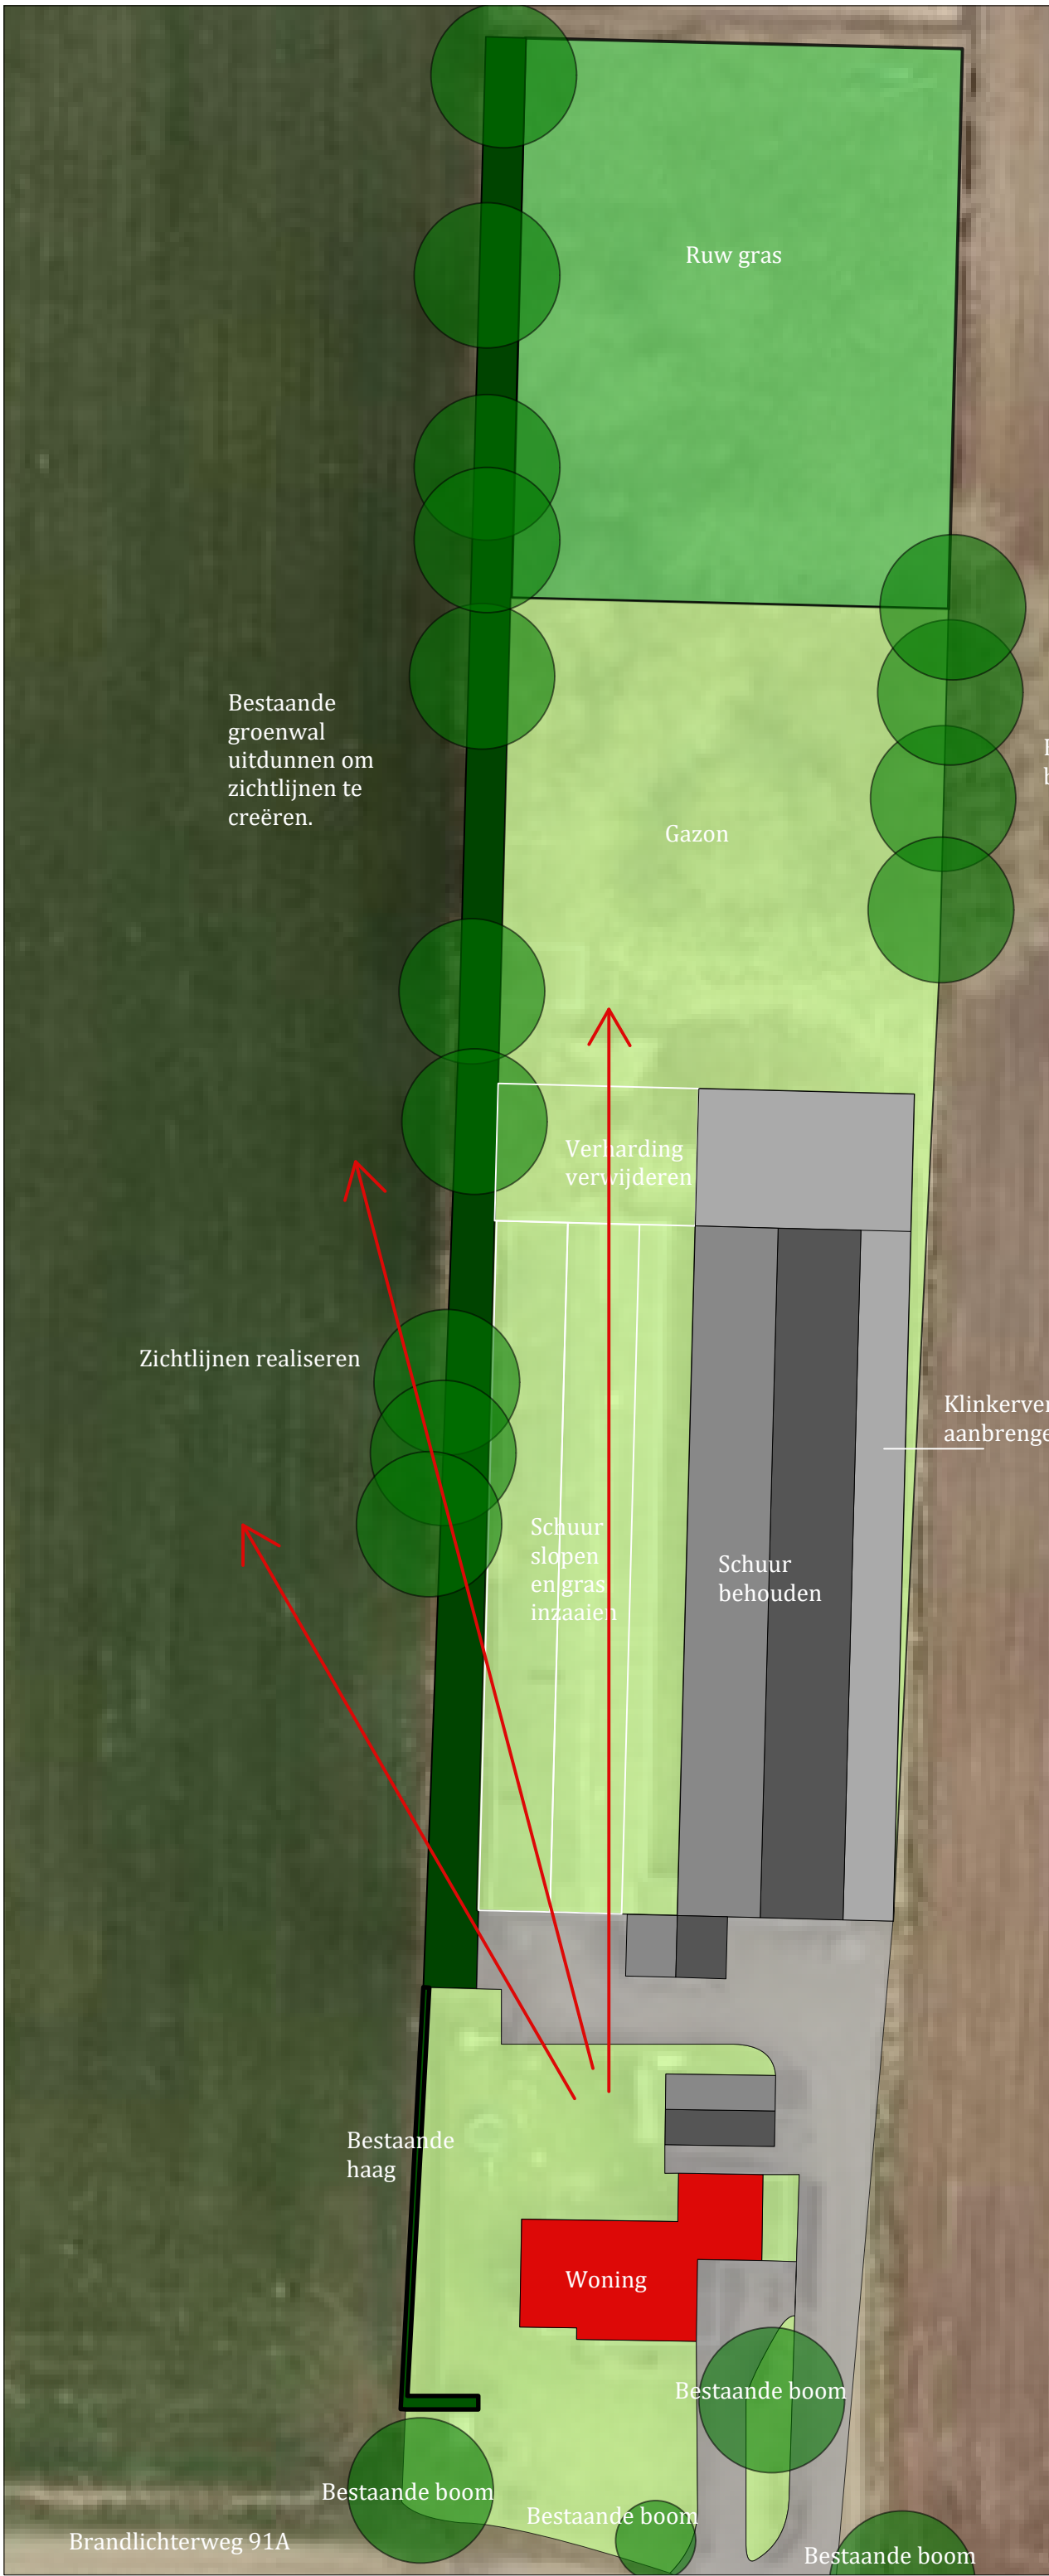


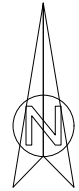

Landschapstype: Heide ontginningslandschap

		Project Landschapsontwerp slooplocatie
		Planlocatie Brandlichterweg 91A Denekamp
Getekend door Niels Borgerink		Bezoekadres/Postadres: Ootmarsumsestraat 133 7634 PN Tilligte
Laatste gewijzigd op 09-10-2017		Contact: Telefoon: (0541) 725 005
Datum 19-07-2017		Mobiel: (06) - 531 988 54
Paginaformaat A3		E-mail: info@borgerinkgroendesign.nl
Schaal 1 : 300		www.borgerinkgroendesign.nl