


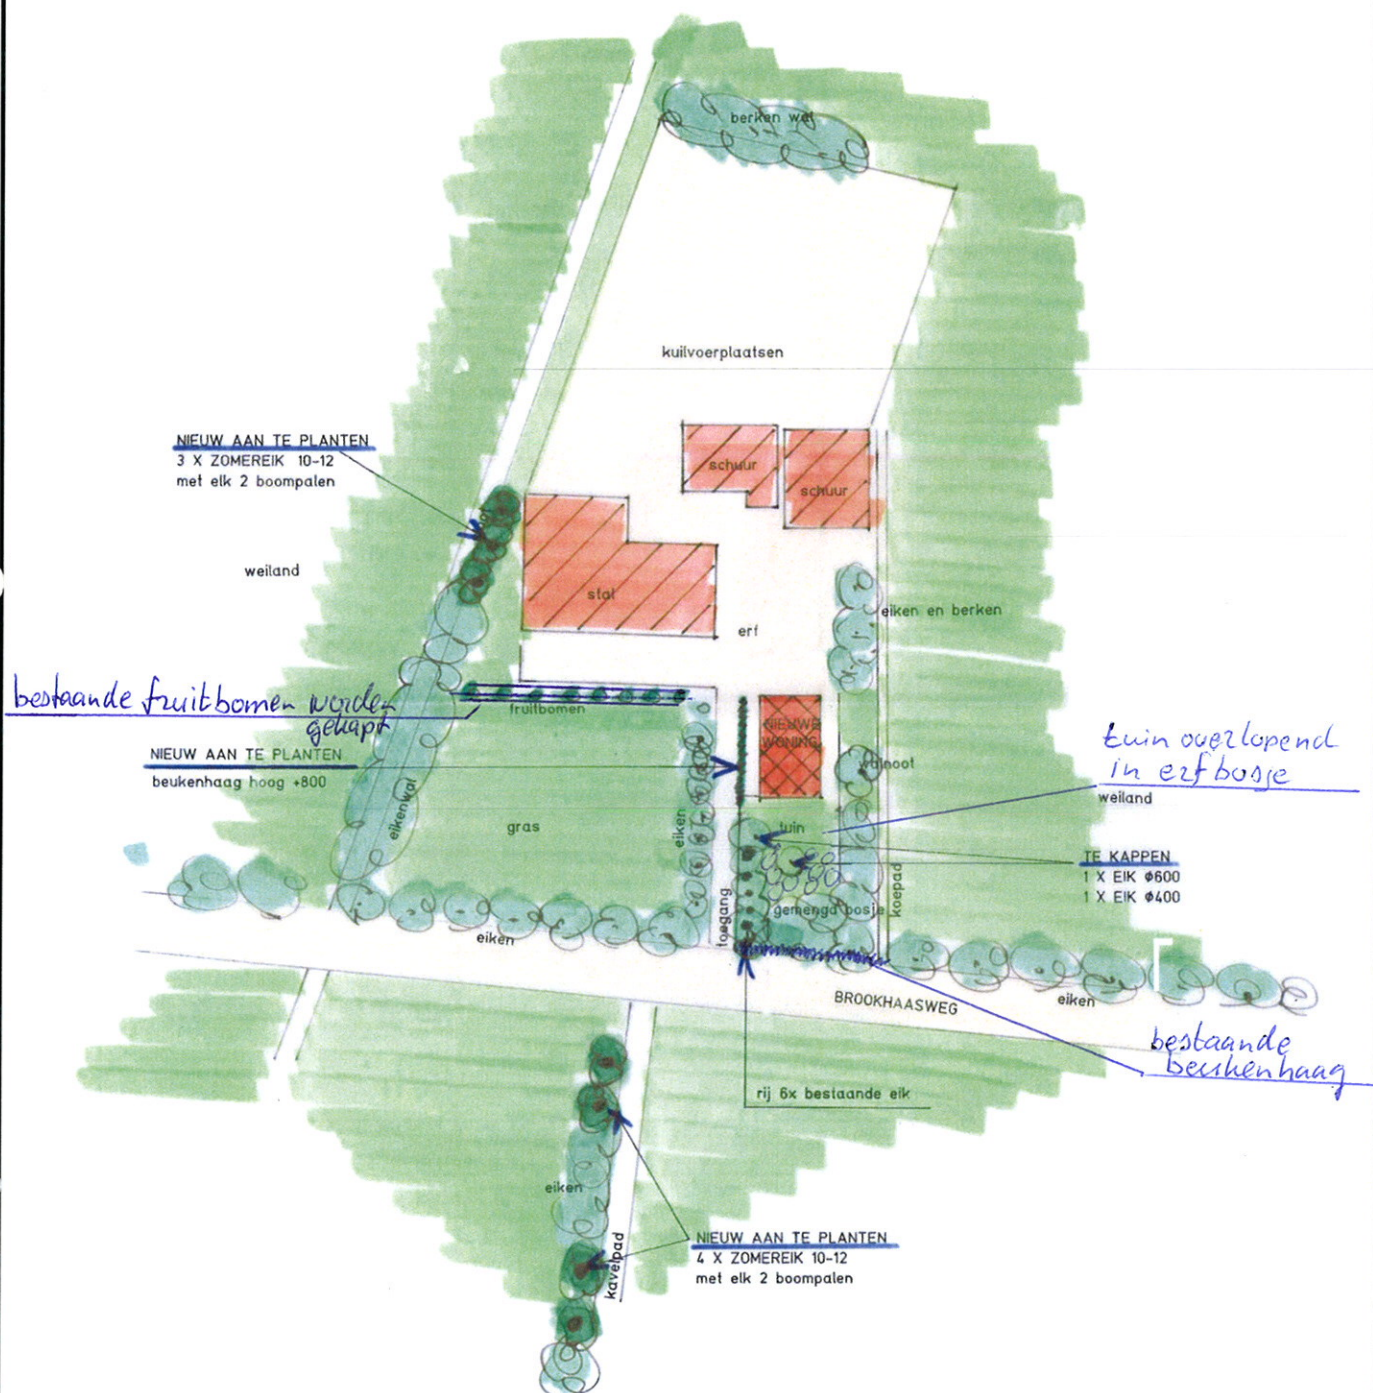

situatie schaal 1 : 1000
sectie M no. 781
gemeente DENEKAMP

Erwin Meinders **bouwkundig bureau**

Schotboersweg 7
7678VK Geesteren(O.)

tel. 0546 - 631 484
info@erwinmeinders.nl

www.erwinmeinders.nl

Werk : Erfbeplantingsplan 1:1000

Opdrachtgever : B. Stegeman Brookhaasweg 8 7591 PG Denekamp
tel. 0541 - 221283 , mail: alwinstegeman@hotmail.com

datum : 09 - 10 - '13	gew :	schaal : 1:1000	code : 13-erfste	get : EM	form : A3	blad : 1 van 1
-----------------------	-------	-----------------	------------------	----------	-----------	----------------

Op al ons werk is van toepassing de leveringsvoorwaarden volgens SR1097 zie website