




- Overzicht beplantingsplan
- 1: **Erfbos > hakhoutbeheer > 540m2 (FASE 1)**
Zachte berk - Betula pubescens > 100 stuks
Liguster - Ligustrum ovalifolium > 75 stuks
Zwarte els - Alnus glutinosa > 75 stuks
Vuilboom - Frangula alnus > 75 stuks
Lijsterbes - Sorbus aucuparia > 50 stuks
Kardinaalsmuts - Euonymus europaeus > 50 stuks
Hondsroos - Rosa canina > 50 stuks
Plantmaat 80-100, 1st/m2, driehoeksverband aanplant
- 2: **Erfbos > hakhoutbeheer > 600m2 (FASE 1)**
Zachte berk - Betula pubescens > 150 stuks
Liguster - Ligustrum ovalifolium > 100 stuks
Zwarte els - Alnus glutinosa > 100 stuks
Vuilboom - Frangula alnus > 100 stuks
Lijsterbes - Sorbus aucuparia > 50 stuks
Kardinaalsmuts - Euonymus europaeus > 50 stuks
Hondsroos - Rosa canina > 50 stuks
Plantmaat 80-100, 1st/m2, driehoeksverband aanplant
- 3: **Erfbos > hakhoutbeheer > 900m2 (FASE 2)**
Zachte berk - Betula pubescens > 130 stuks
Liguster - Ligustrum ovalifolium > 130 stuks
Zwarte els - Alnus glutinosa > 130 stuks
Vuilboom - Frangula alnus > 130 stuks
Lijsterbes - Sorbus aucuparia > 130 stuks
Kardinaalsmuts - Euonymus europaeus > 130 stuks
Hondsroos - Rosa canina > 130 stuks
Plantmaat 80-100, 1st/m2, driehoeksverband aanplant
- 4: **Boomgroep en solitaire bomen (FASE 2)**
Iep - Ulmus minor (symbool U) > 4 stuks
Knotwilg - Salix alba (symbool S) > 5 stuks
Plantmaat 14-16, solitaire aanplant.
- 5: **Bomenrij (FASE 1)**
Ruwe berk - Betula pendula > 12 stuks
Plantmaat 14-16, willekeurige plantafstanden
- A: **Parkeren in het groen (FASE 1)**
Realiseren parkeerplaatsen op grasbetonstenen
- B: **Natuurlijke infiltratie hemelwater (FASE 1)**
Extensief onderhouden - struweel 1x per 2jaar maaien
- C: **Natuurlijke poel met natuurvriendelijke oevers (FASE 1)**

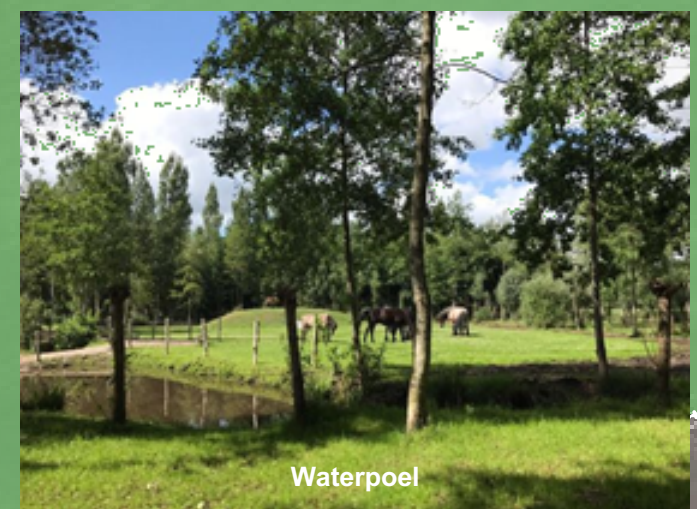

Waterpoel



Kruidenrijk grasland



Natuurlijke grazers



Landschapstype
Jonge heide- en broekontginningenlandschap

BORGERINK GROENDESIGN
Creatieve vormgeving

Project: Landschapsonwerp
Plantlocatie: Molenvenweg 2 te Saasveld

Bezoekadres/Postadres:
Ootmarsumsestraat 133 7634 PN Tilligte

Contact:
Telefoon: (0541) 725 005
Mobiel: (06) -
E-mail: i

www.borgerinkgroendesign.nl

Getekend door: Niels Borgerink
Laatste gewijzigd op: 27-12-2021
Datum: 10-01-2019
Paginaformaat: A2 liggend
Schaal: 1 : 750