


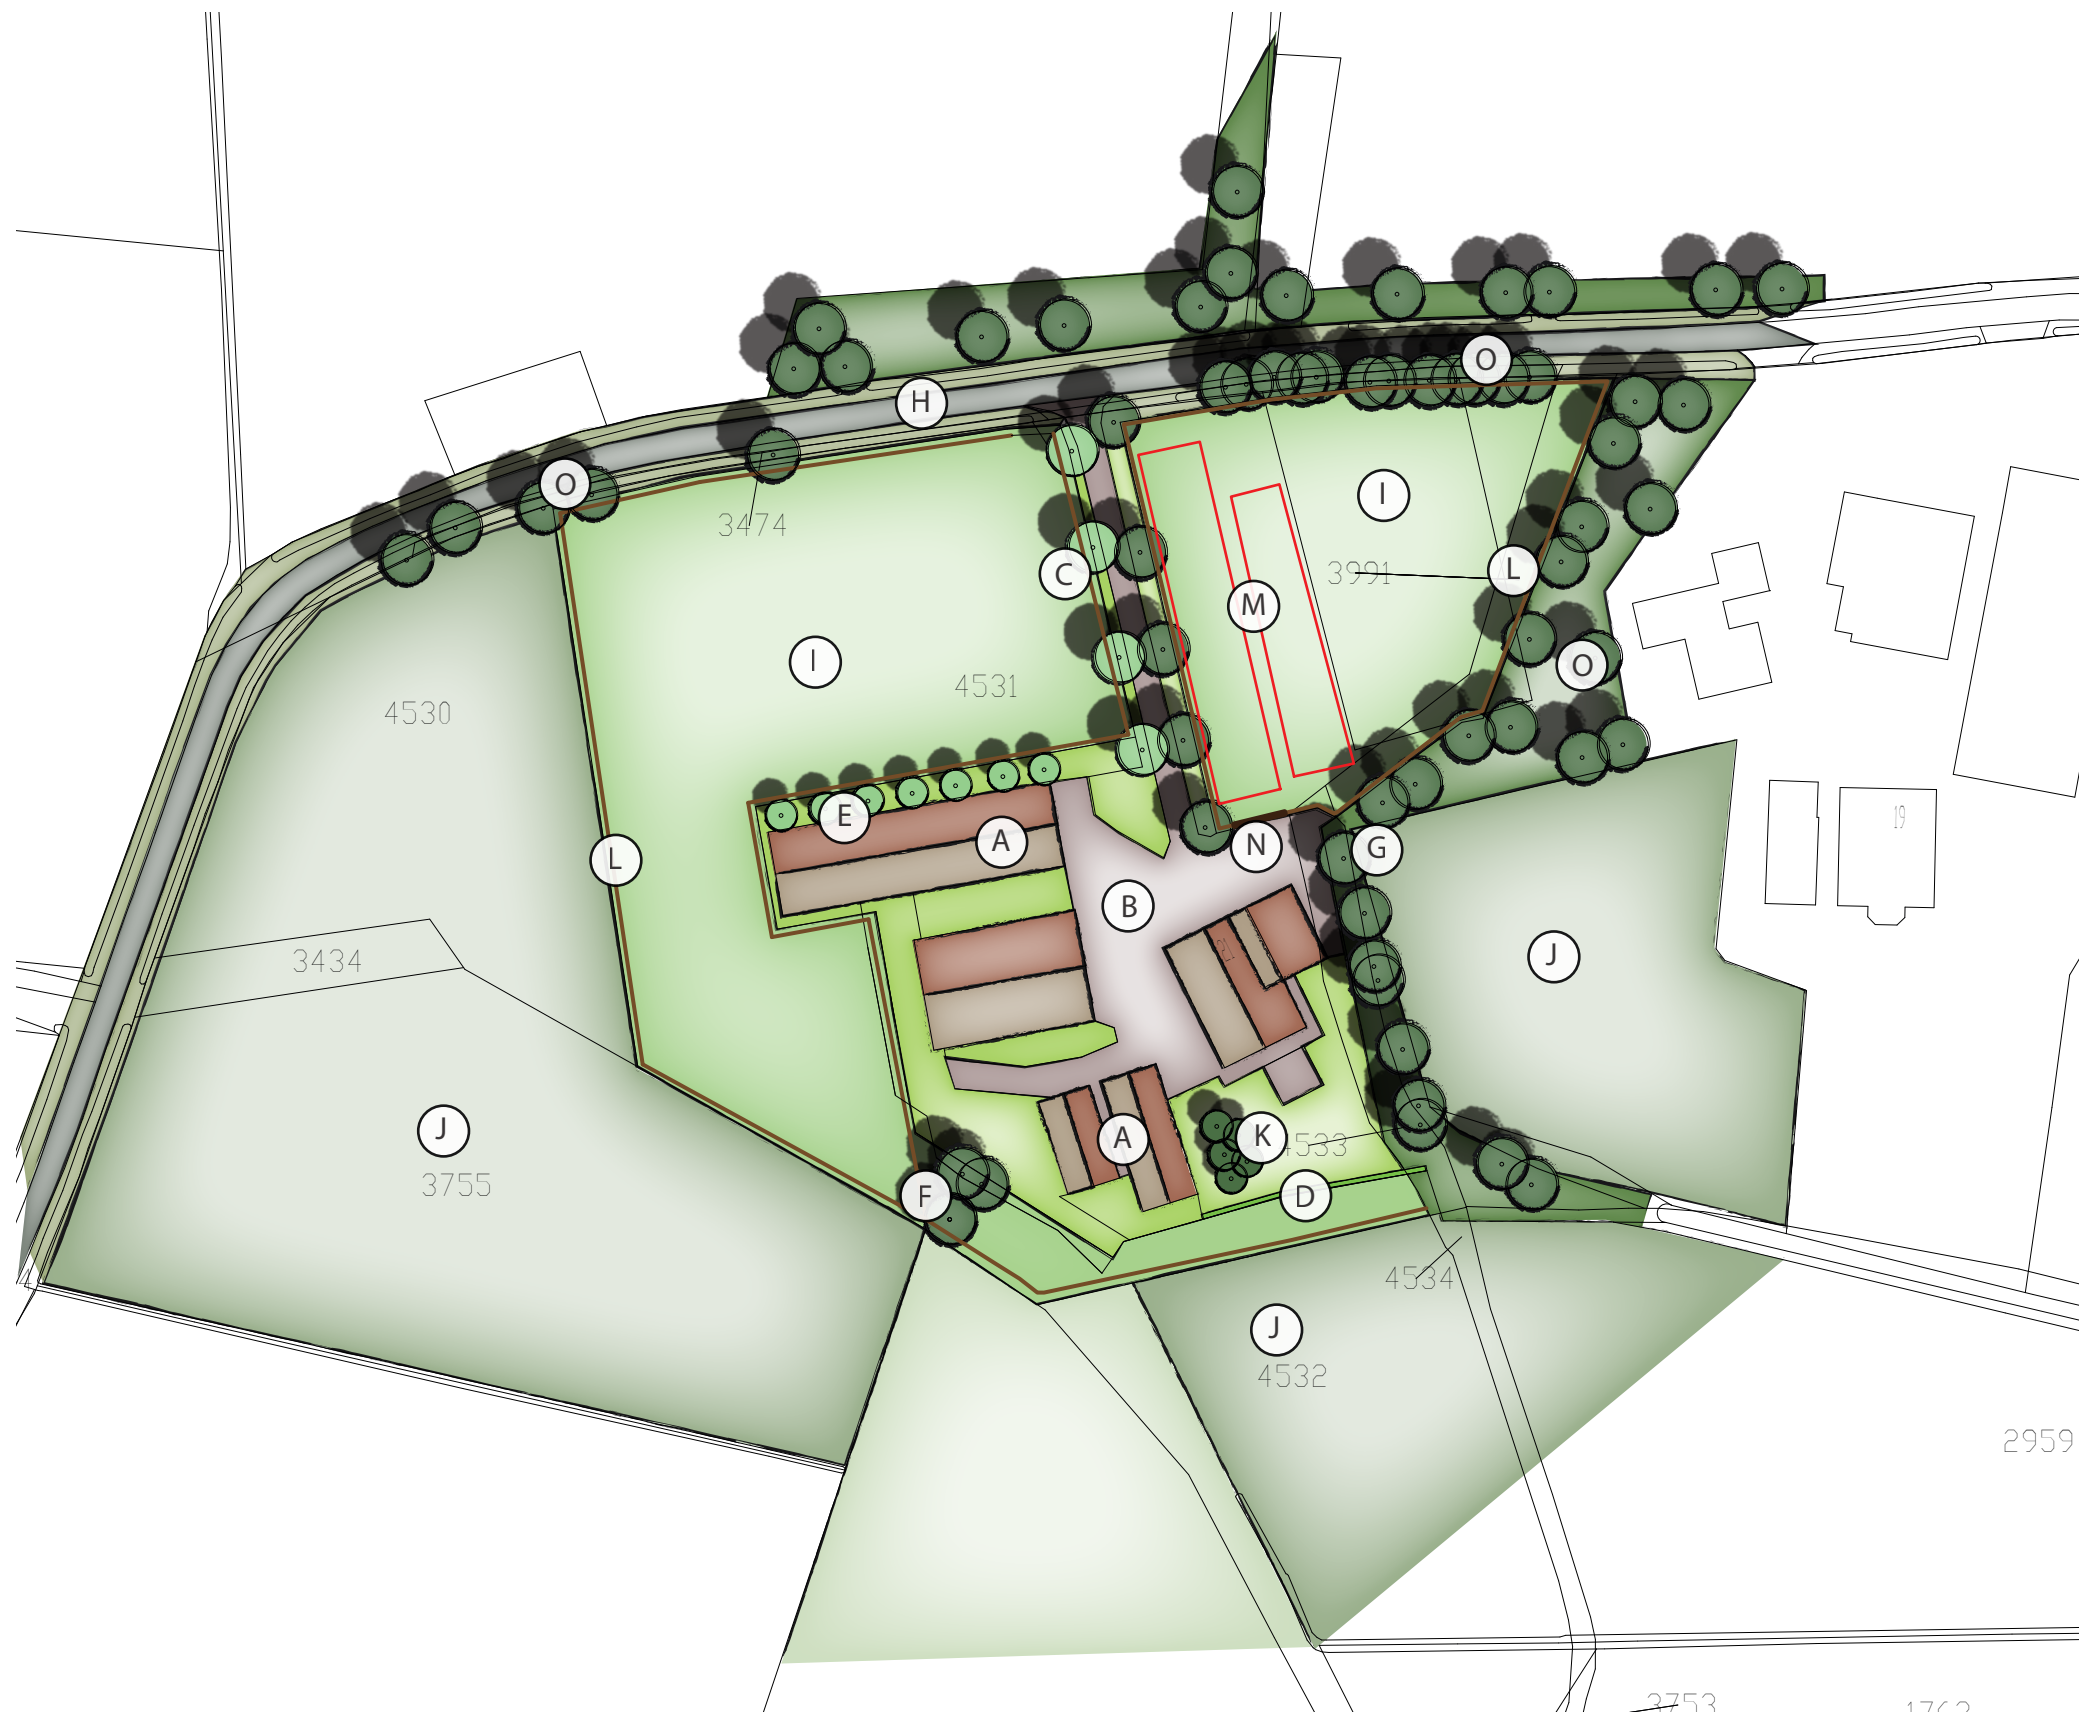

- A: Bestaande bebouwing.
- B: Bestaande erfverharding.
- C: De bestaande enkelzijdige inheemse eikenrij is versterkt door de aanplant van een tweede bomenrij. Door de aanplant ontstaat er een laanbeplanting passend in de karakteristieken van het omliggende landschap.
- D: Nieuw aan te planten beukenhaag (Fagus sylvatica) in de maat 60-100. Er worden 5 beuken per m1 meter aangeplant over een totale lengte van 32 meter. De uiteindelijke hoogte van de beukenhaag is circa 100 centimeter.
- E: Aangeplante bomenrij bestaande uit oude fruitrassen en een notenboom. Door de aanplant wordt de bestaande schuur landschappelijk ingepast. Het transparante karakter is beter passend dan een (te) robuust element. Het erf moet niet verschuilen achter een veelvoud aan beplanting.
- F: Bestaande solitaire bomengroep.
- G: Bestaande (deels te versterken) houtwal. De houtwal wordt waar mogelijk doorgeplant met lijsterbes (25 st) en hazelaar (25 st). De maat voor aanplant is 60-100.
- H: Wittebergweg met bijbehorende bermen.
- I: Eigen (agrarische) gronden.
- J: Omliggende (agrarische) gronden.
- K: Bestaande hoogstamfruitgaard.
- L: Bestaand raster vervangen door een niet verduurzaamd raster. Er worden gekloofde eiken palen toegepast om de weilanden landschappelijk in te passen.
- M: Onlangs verwijderde kuilvoerplaten.
- N: Nieuw geplaatst, niet verduurzaamd landhek.
- O: Omliggend, bestaand groen.