


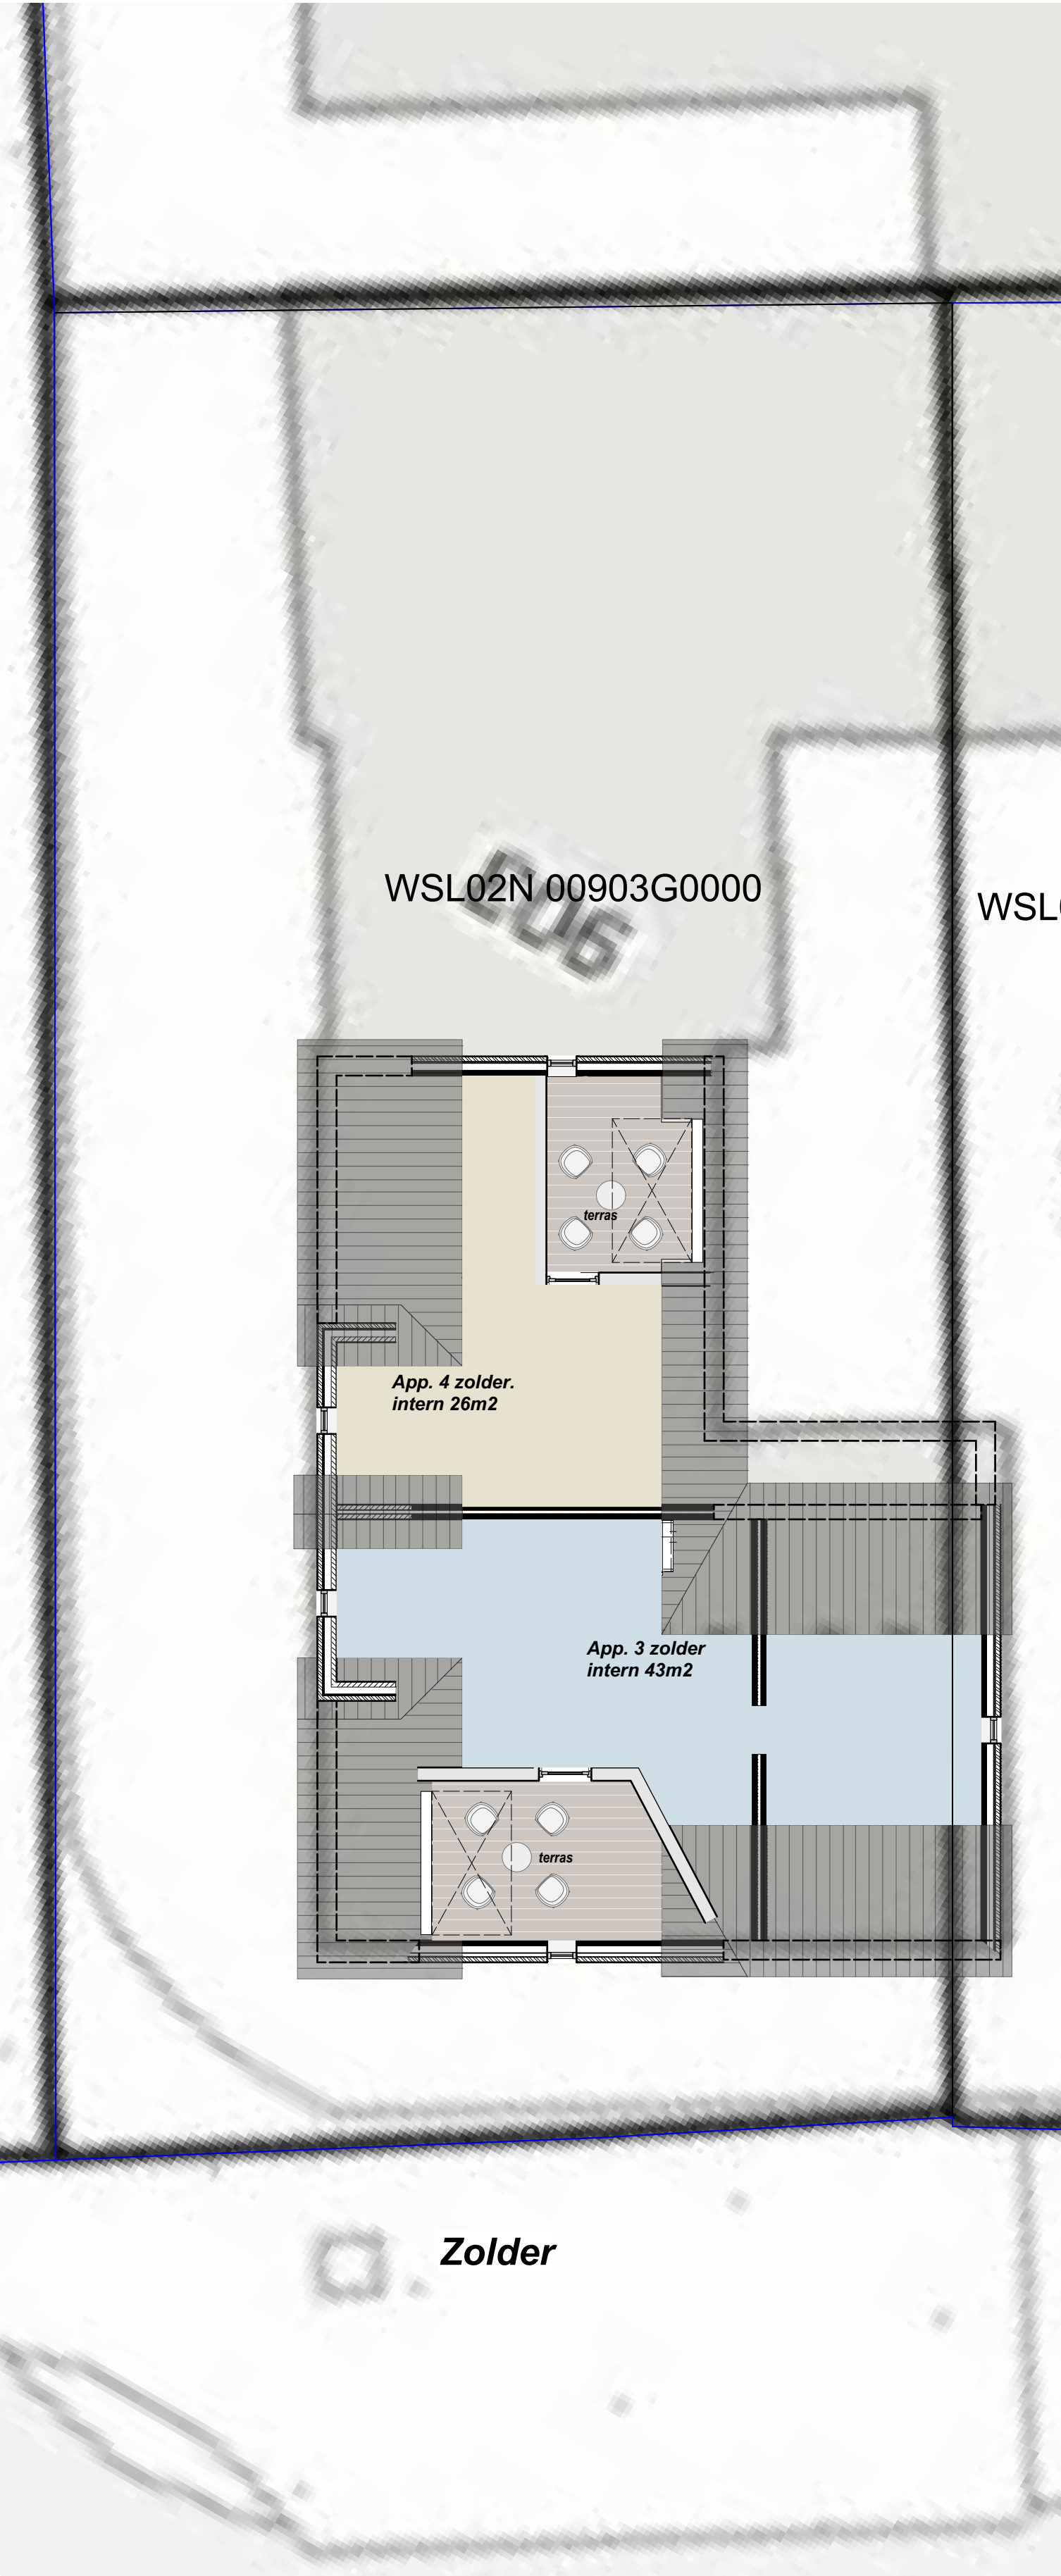

Werk **Transformatie "De Bakkerij"**
Hoofdstraat 11- 11A Deurningen
Opdr. **Dhr. Klaas**
Molemansstraat 23 Deurningen
Ond. **Vlekkenplan**
Nieuwe situatie

Werknummer	20-0823	Schaal	1:100	Getekend	M. Wiggers	Datum	02-10-2020
Tekening	S1	Fase	DO	Formaat	910*600	Gewijzigd	23-11-2021