

PLEIN

Sint Piechelmusplein


Pastoor Tenasserstraat

Pastoor Havinkstraat


project
opdrachtgever
onderwerp

: WOON-ZORGCOMPLEX DEURNINGEN
: Vereniging ZOED
: VOORLOPIG ONTWERP
SITUATIE

projectnr. : 20103
bladnr. : 23
formaat : A3 / 1: 500
datum : 17-01-2023

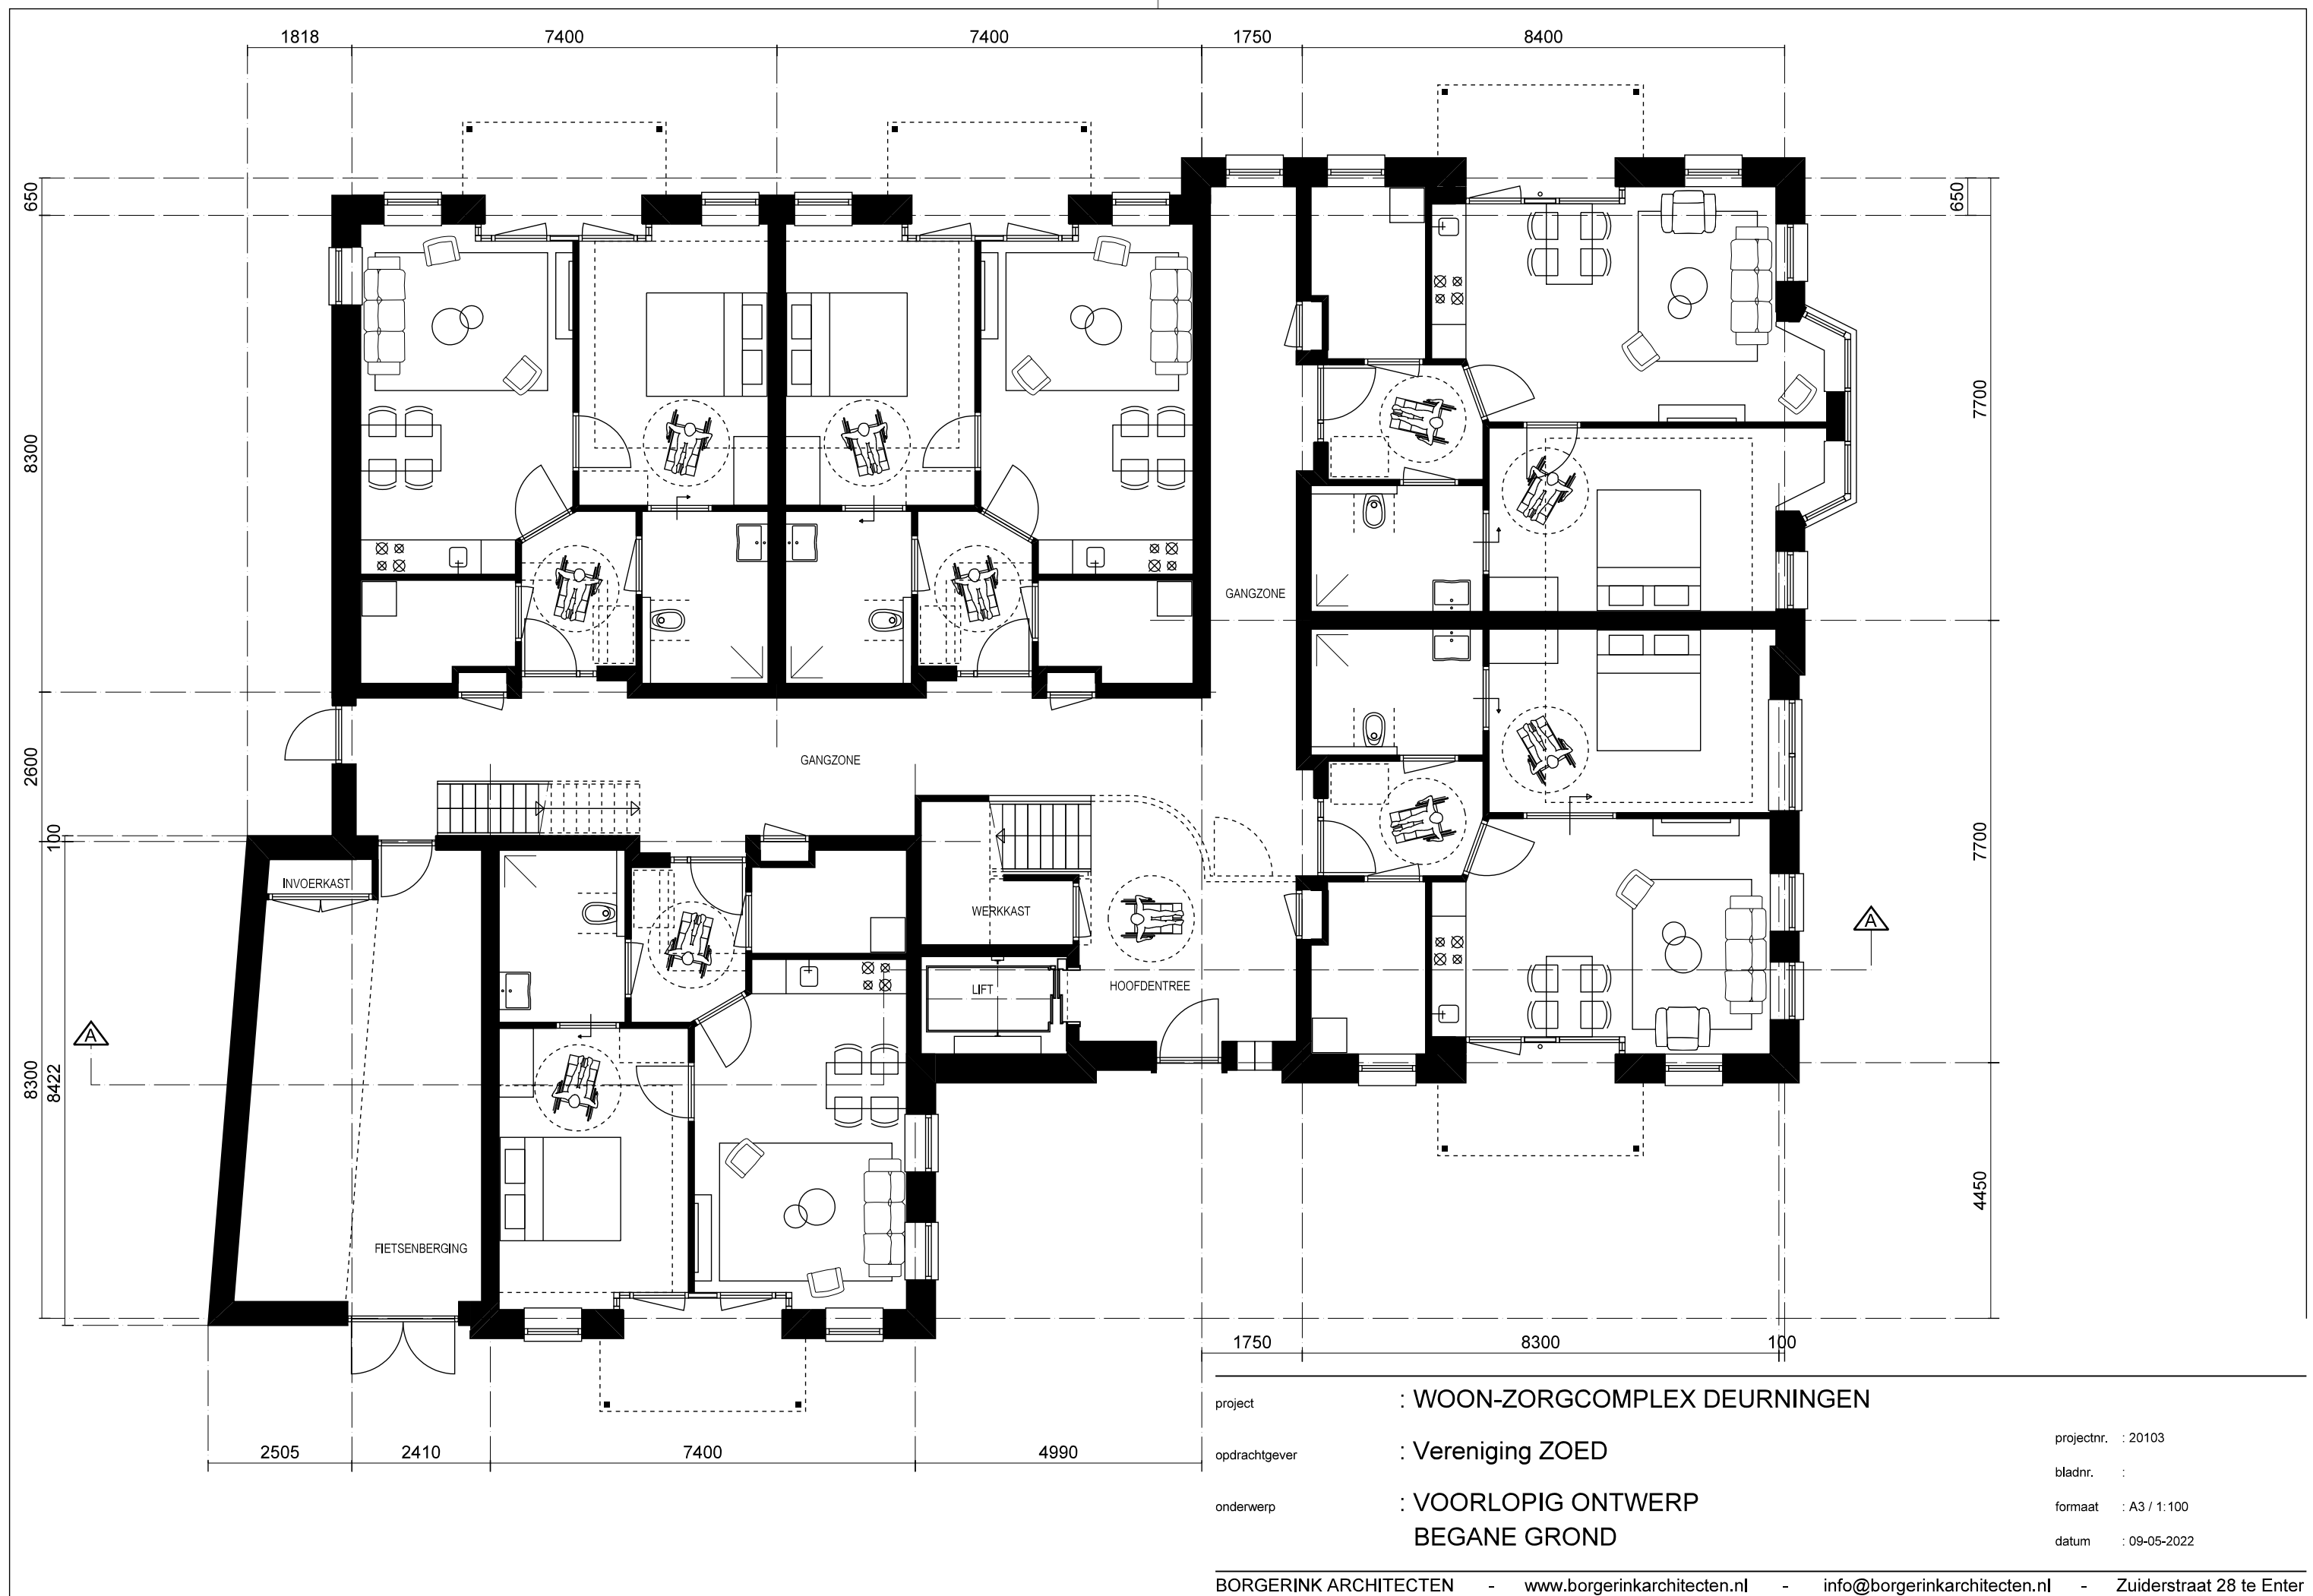




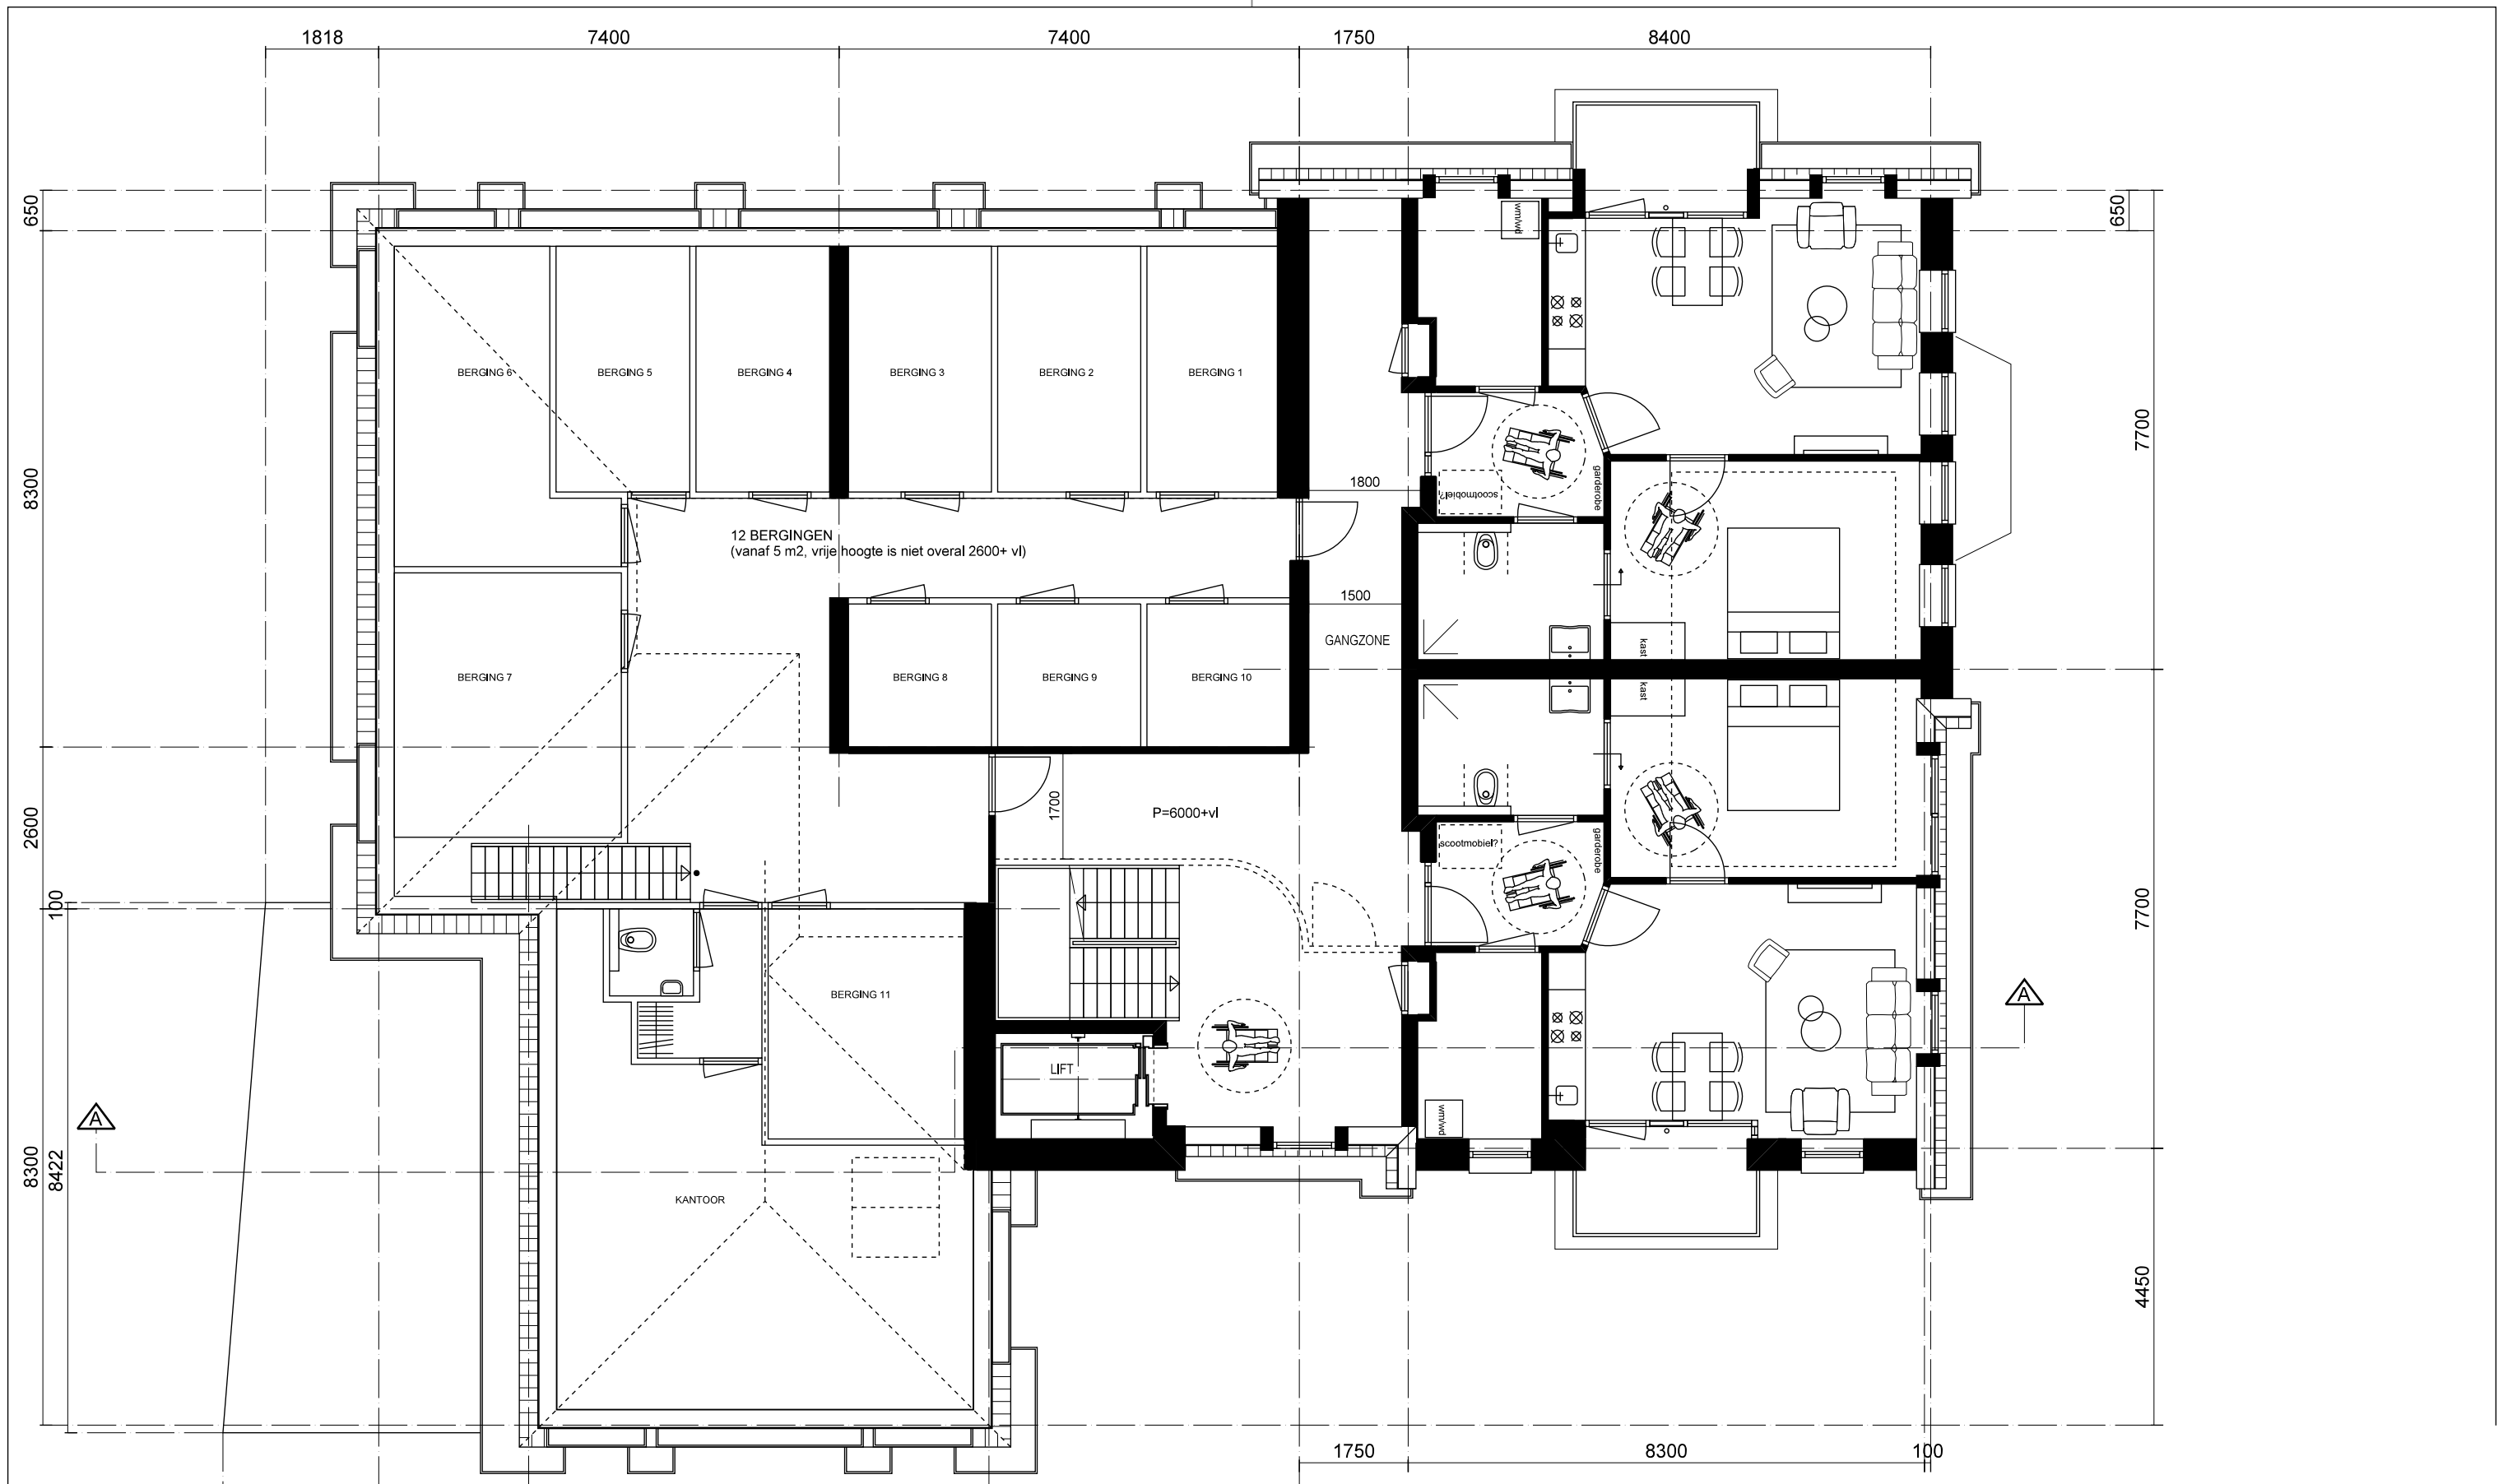

project : WOON-ZORGCOMPLEX DEURNINGEN
opdrachtgever : Vereniging ZOED
onderwerp : VOORLOPIG ONTWERP
2de VERDIEPING

projectnr. : 20103
bladnr. :
formaat : A3 / 1:100
datum : 23-01-2023

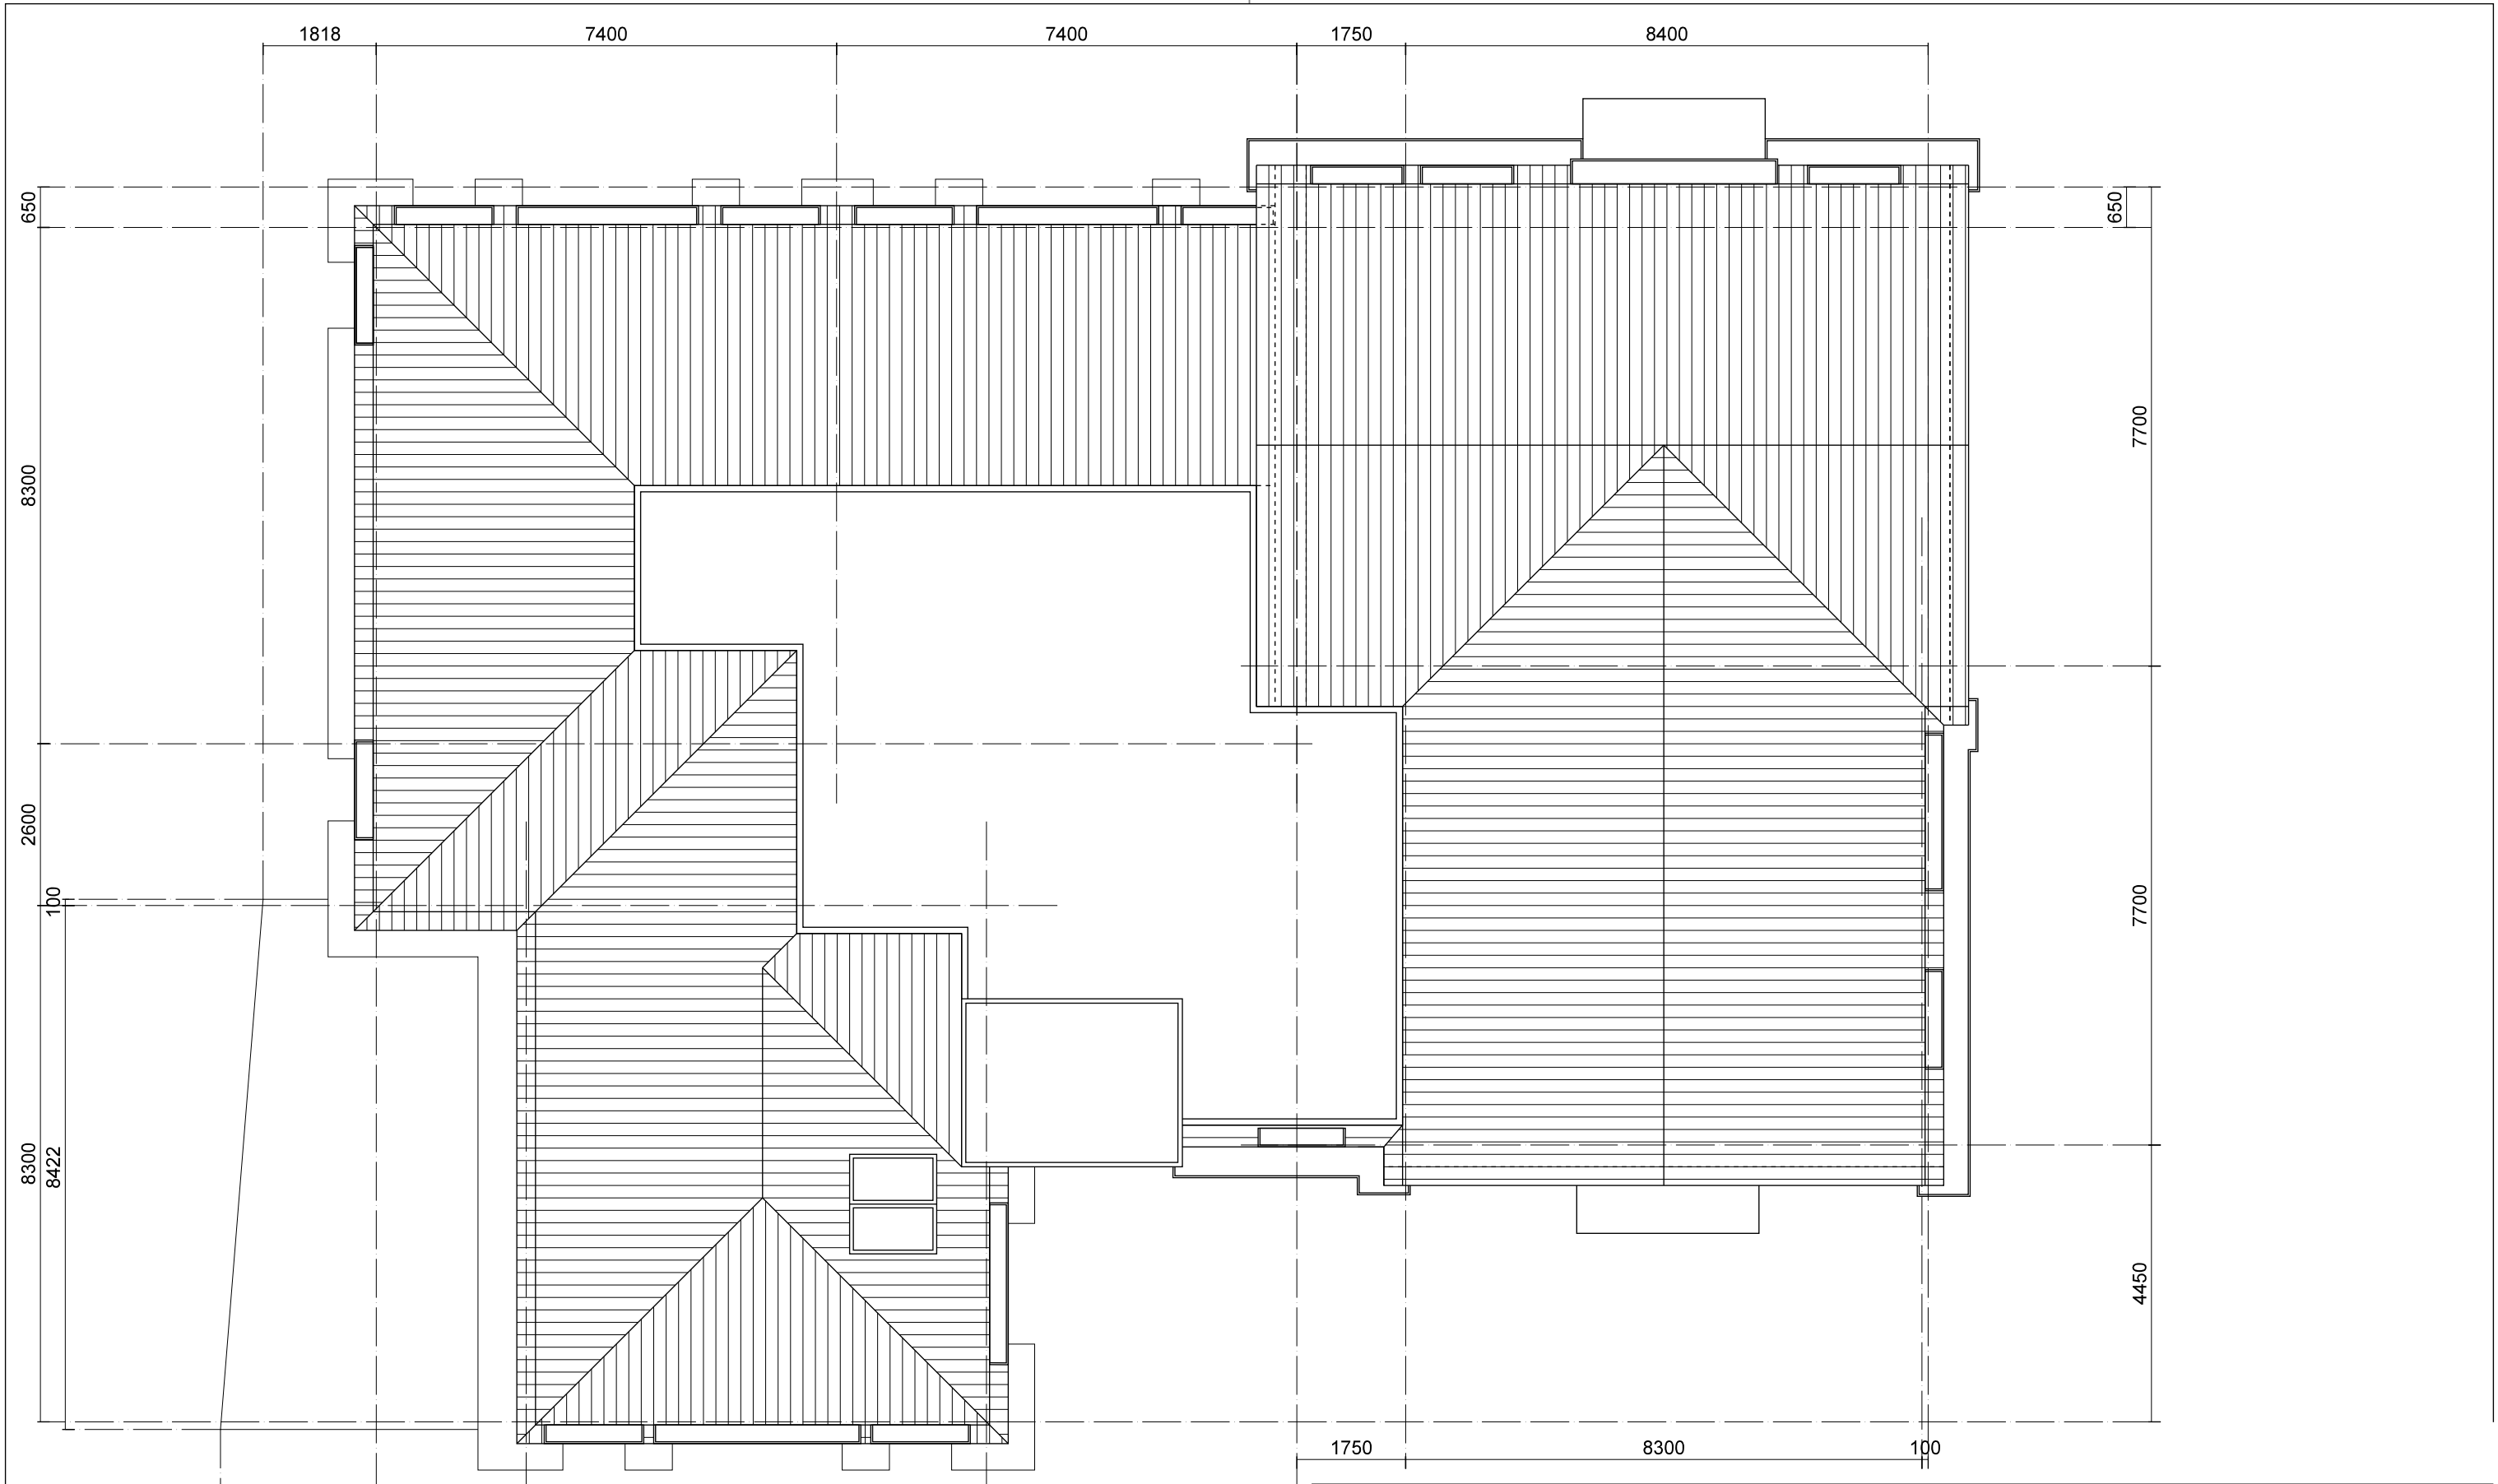

project	: WOON-ZORGCOMPLEX DEURNINGEN	projectnr.	: 20103
opdrachtgever	: Vereniging ZOED	bladnr.	:
onderwerp	: VOORLOPIG ONTWERP DAK AANZICHT	formaat	: A3 / 1:100
		datum	: 23-01-2023

BORGERINK ARCHITECTEN - www.borgerinkarchitecten.nl - info@borgerinkarchitecten.nl - Zuiderstraat 28 te Enter



project	: WOON-ZORGCOMPLEX DEURNINGEN	projectnr.	: 20103
opdrachtgever	: Vereniging ZOED	bladnr.	:
onderwerp	: VOORLOPIG ONTWERP GEVEL NOORDZIJDE	formaat	: A3 / 1:100
		datum	: 23-01-2023
BORGERINK ARCHITECTEN - www.borgerinkarchitecten.nl - info@borgerinkarchitecten.nl - Zuiderstraat 28 te Enter			



project	: WOON-ZORGCOMPLEX DEURNINGEN	projectnr.	: 20103
opdrachtgever	: Vereniging ZOED	bladnr.	:
onderwerp	: VOORLOPIG ONTWERP GEVEL WESTZIJDE	formaat	: A3 / 1:100
		datum	: 09-05-2022
BORGERINK ARCHITECTEN - www.borgerinkarchitecten.nl - info@borgerinkarchitecten.nl - Zuiderstraat 28 te Enter			



project	: WOON-ZORGCOMPLEX DEURNINGEN	projectnr.	: 20103
opdrachtgever	: Vereniging ZOED	bladnr.	:
onderwerp	: VOORLOPIG ONTWERP GEVEL ZUIDZIJDE	formaat	: A3 / 1:100
		datum	: 09-05-2022
BORGERINK ARCHITECTEN - www.borgerinkarchitecten.nl - info@borgerinkarchitecten.nl - Zuiderstraat 28 te Enter			



project : WOON-ZORGCOMPLEX DEURNINGEN

opdrachtgever : Vereniging ZOED


onderwerp : VOORLOPIG ONTWERP
GEVEL OOSTZIJDE

projectnr. : 20103

bladnr. :

formaat : A3 / 1:100

datum : 09-05-2022

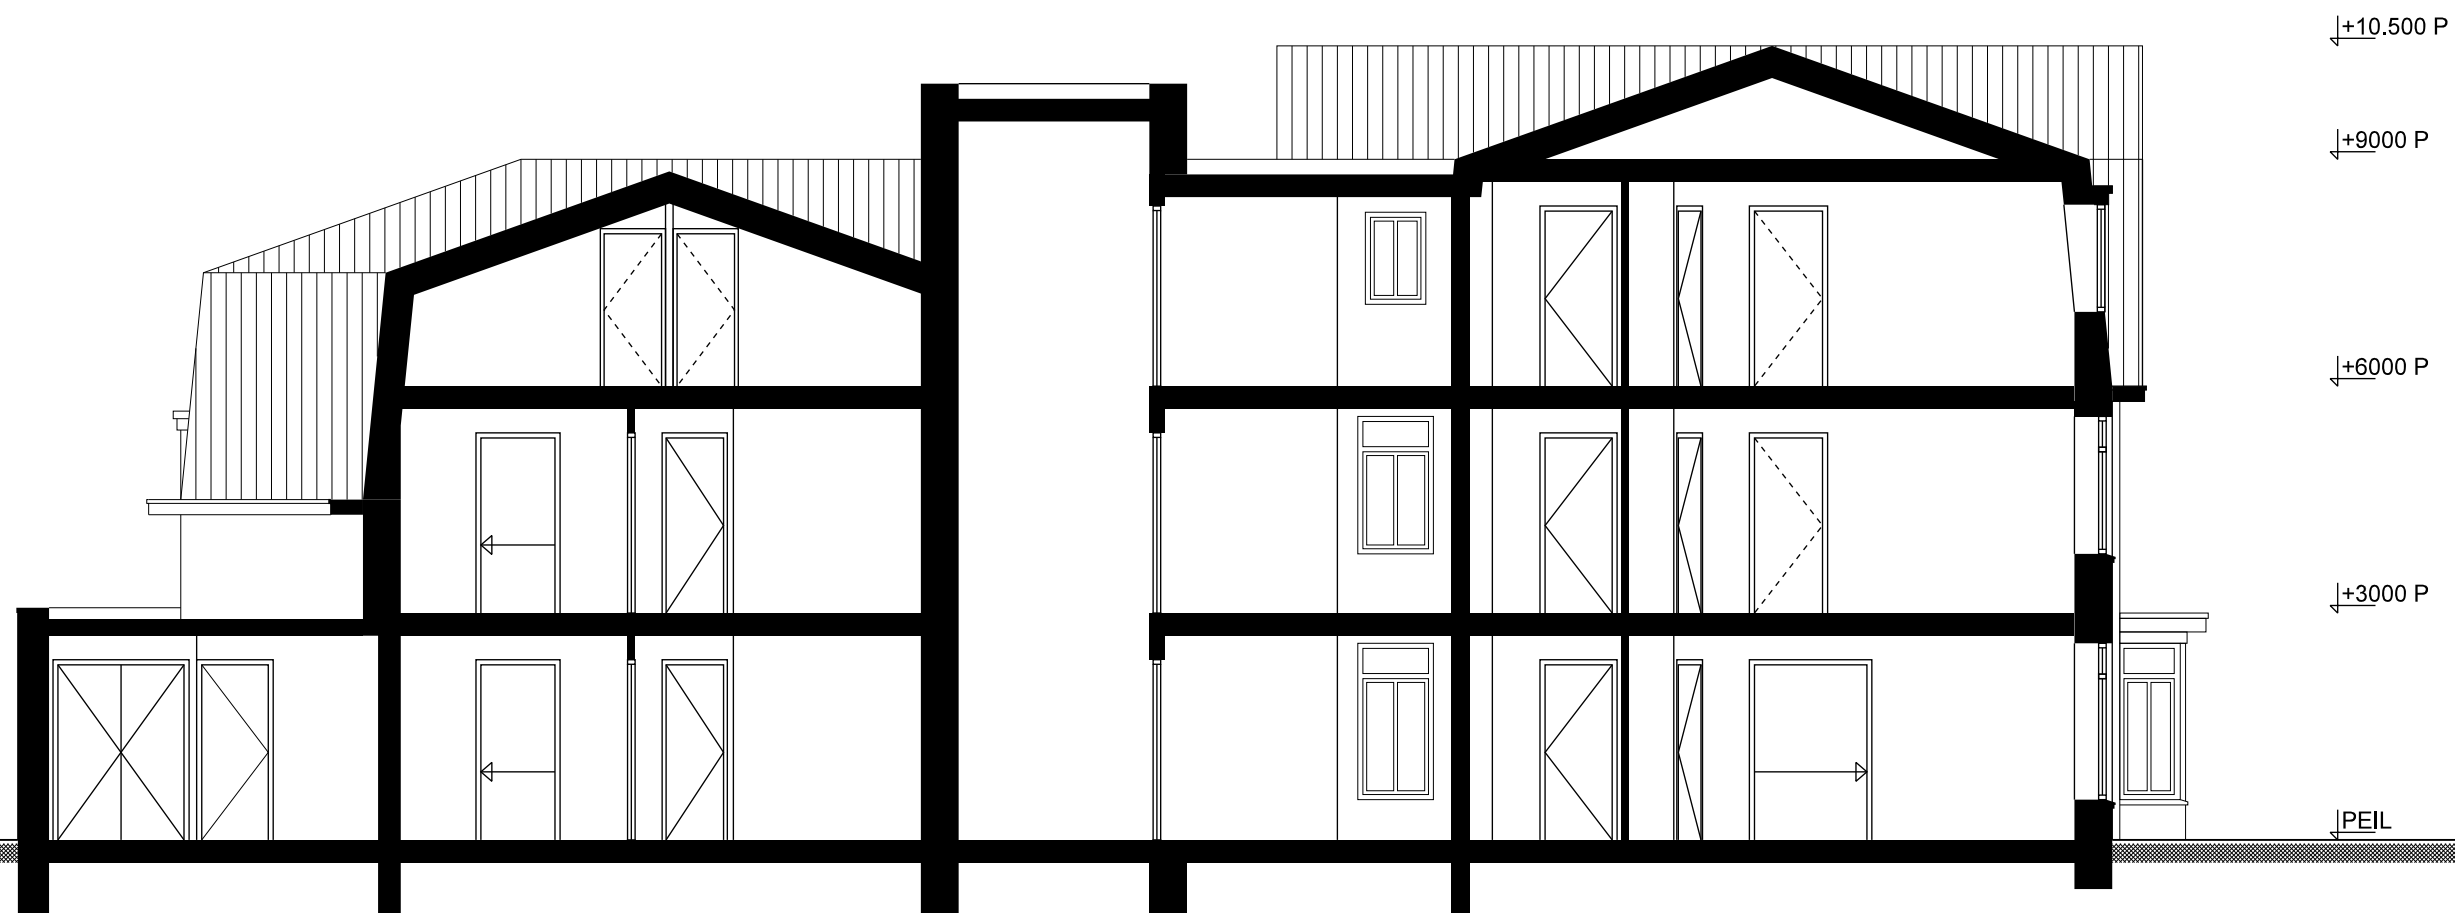

project : WOON-ZORGCOMPLEX DEURNINGEN

opdrachtgever : Vereniging ZOED

onderwerp : VOORLOPIG ONTWERP
DOORSNEDE A-A

projectnr. : 20103

bladnr. :

formaat : A3 / 1:100

datum : 09-05-2022