



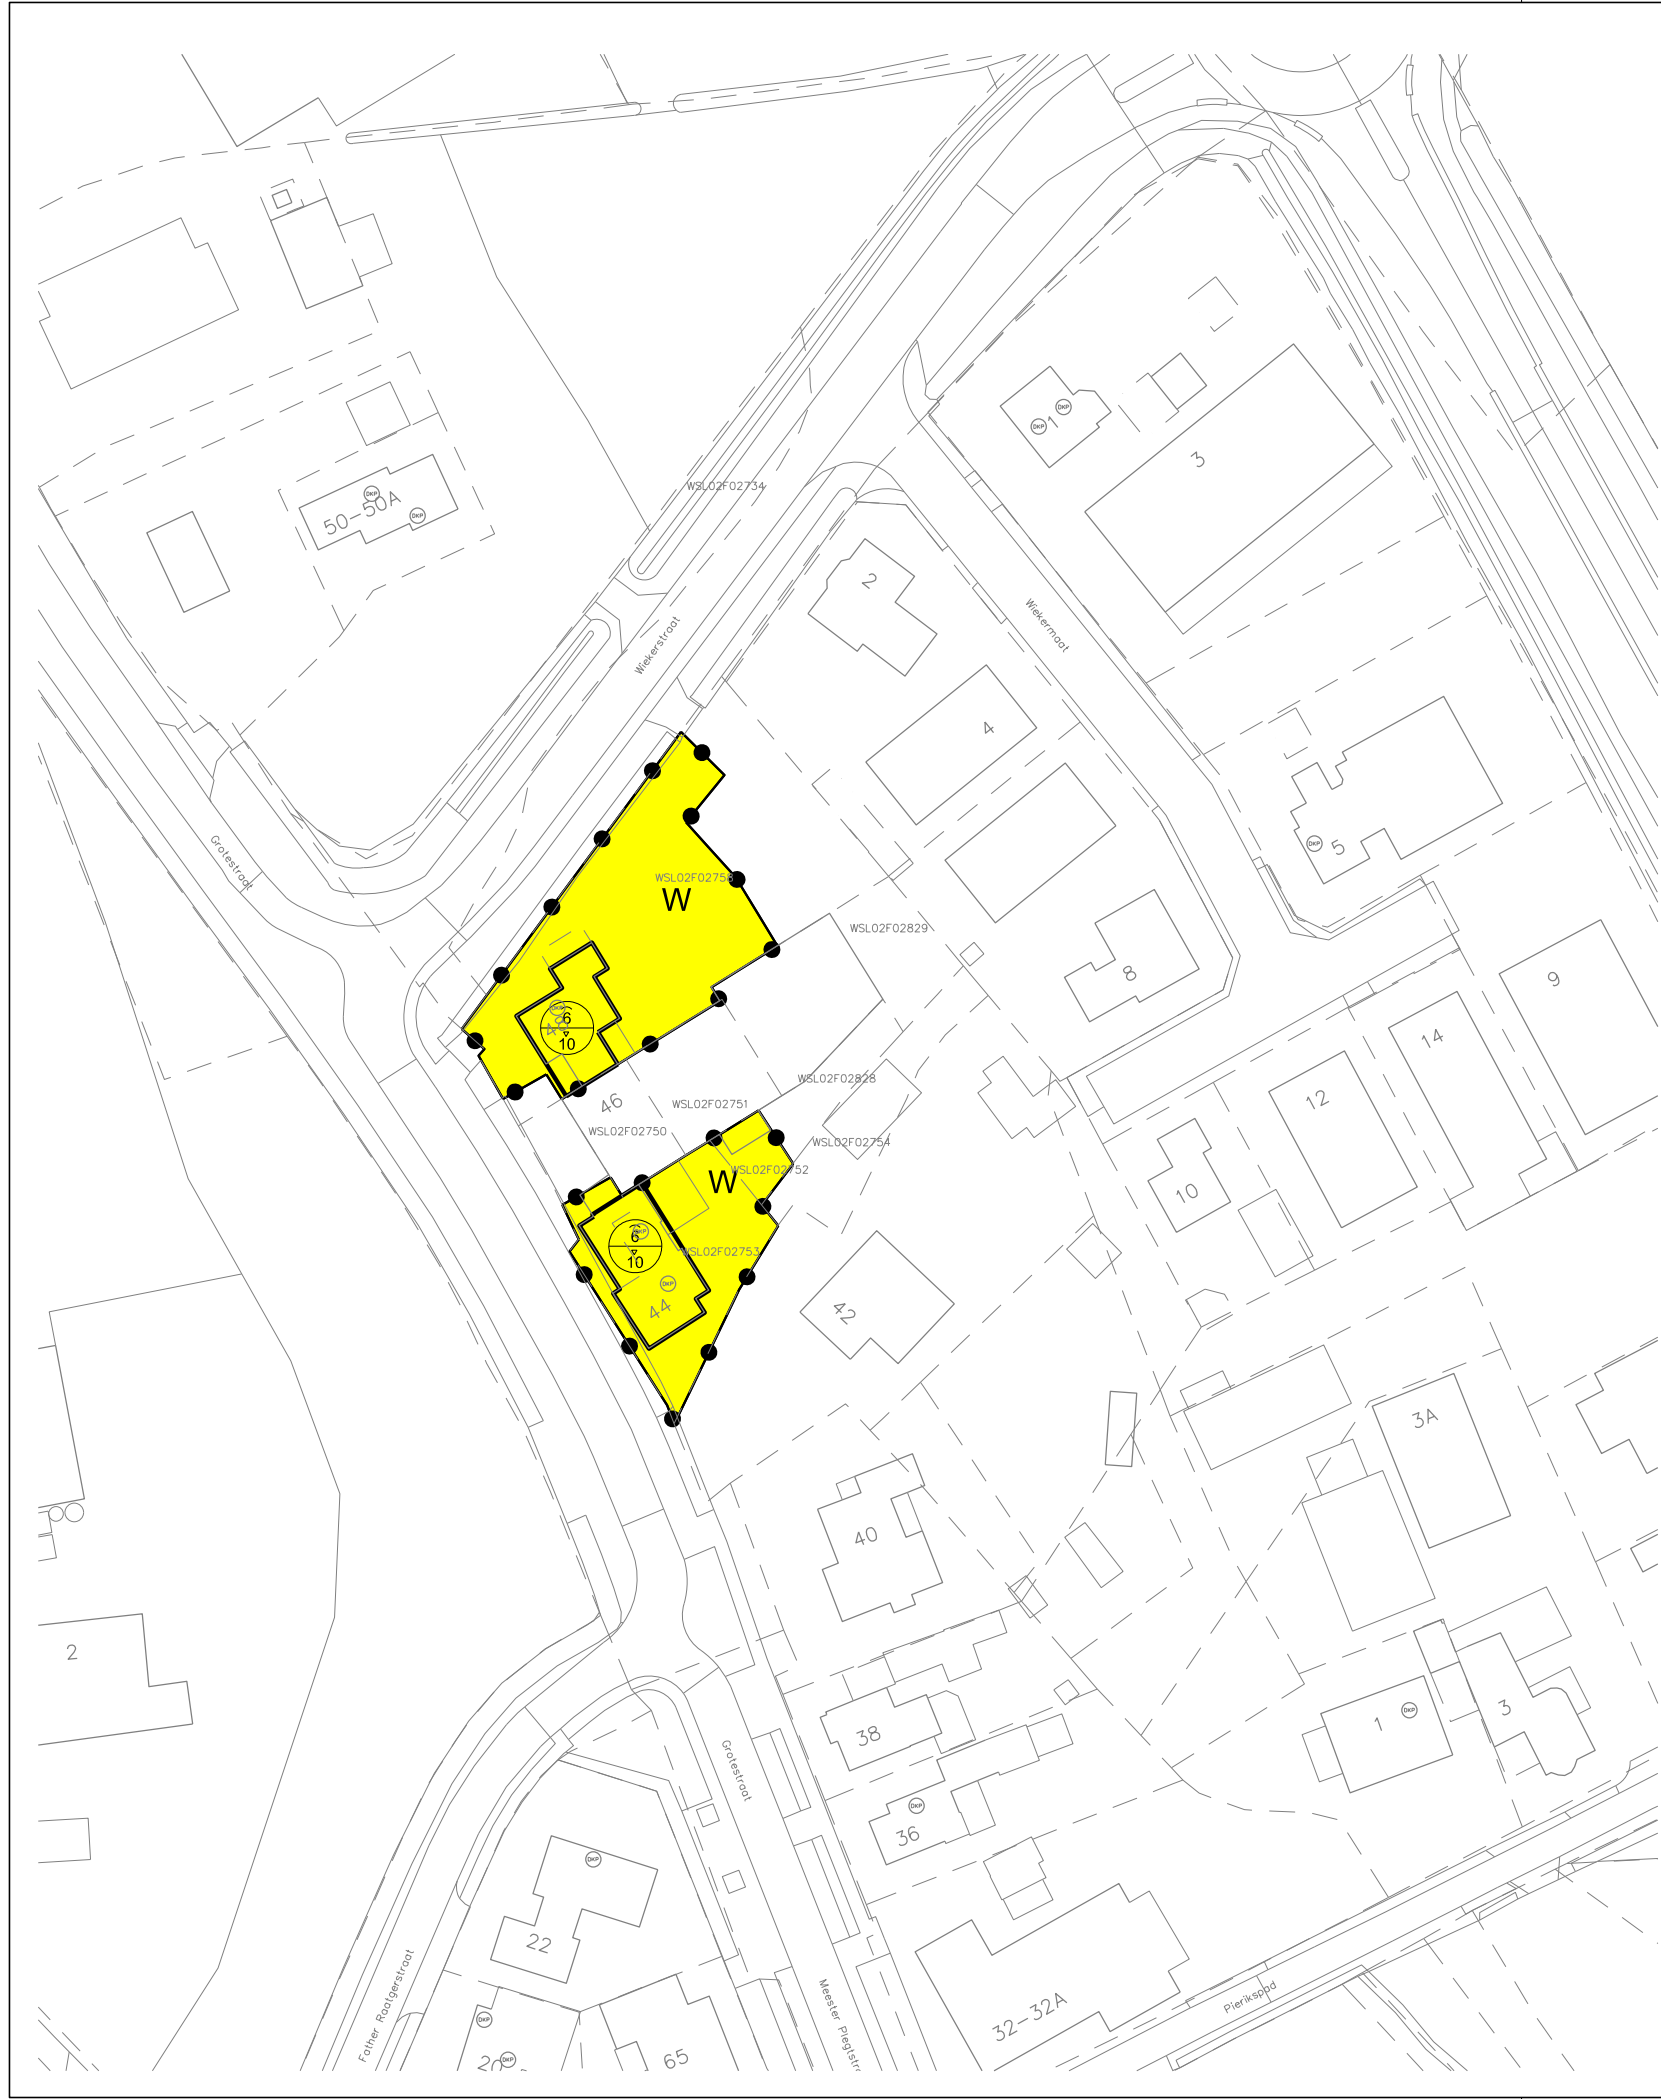

LEGENDA

- Plangebied
- Plangrens
- Bestemmingen
- Wonen
- Bouwvlak
- bouwvlak
- Maatvoering
- maximum goothoogte (m), maximum bouwhoogte (m)
- Verklaring
- Ondergrond

Gemeente Dinkelland

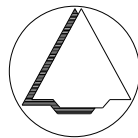

NAAM PLAN

Rossum, Grotestraat 44-48

NAAM GML-BESTAND

NL.IMRO.1774.ROSBPGROTESTRAAT44-VG01 27-11-2018

DATUM

BLAD VAN BLADEN

FORMAAT

1 VAN 1

A3

TEKENAAR

MvL

SCHAAL

1 :1000



Best M ingenieursbureau
Buiksloterdijk 338 1034 ZG Amsterdam
020 6338110 www.bestm.nl



ruimtelijke plannen en advies
Twentepoort Oost 16A 7609 RG Almelo
0546 454466 www.bjjz.nu