


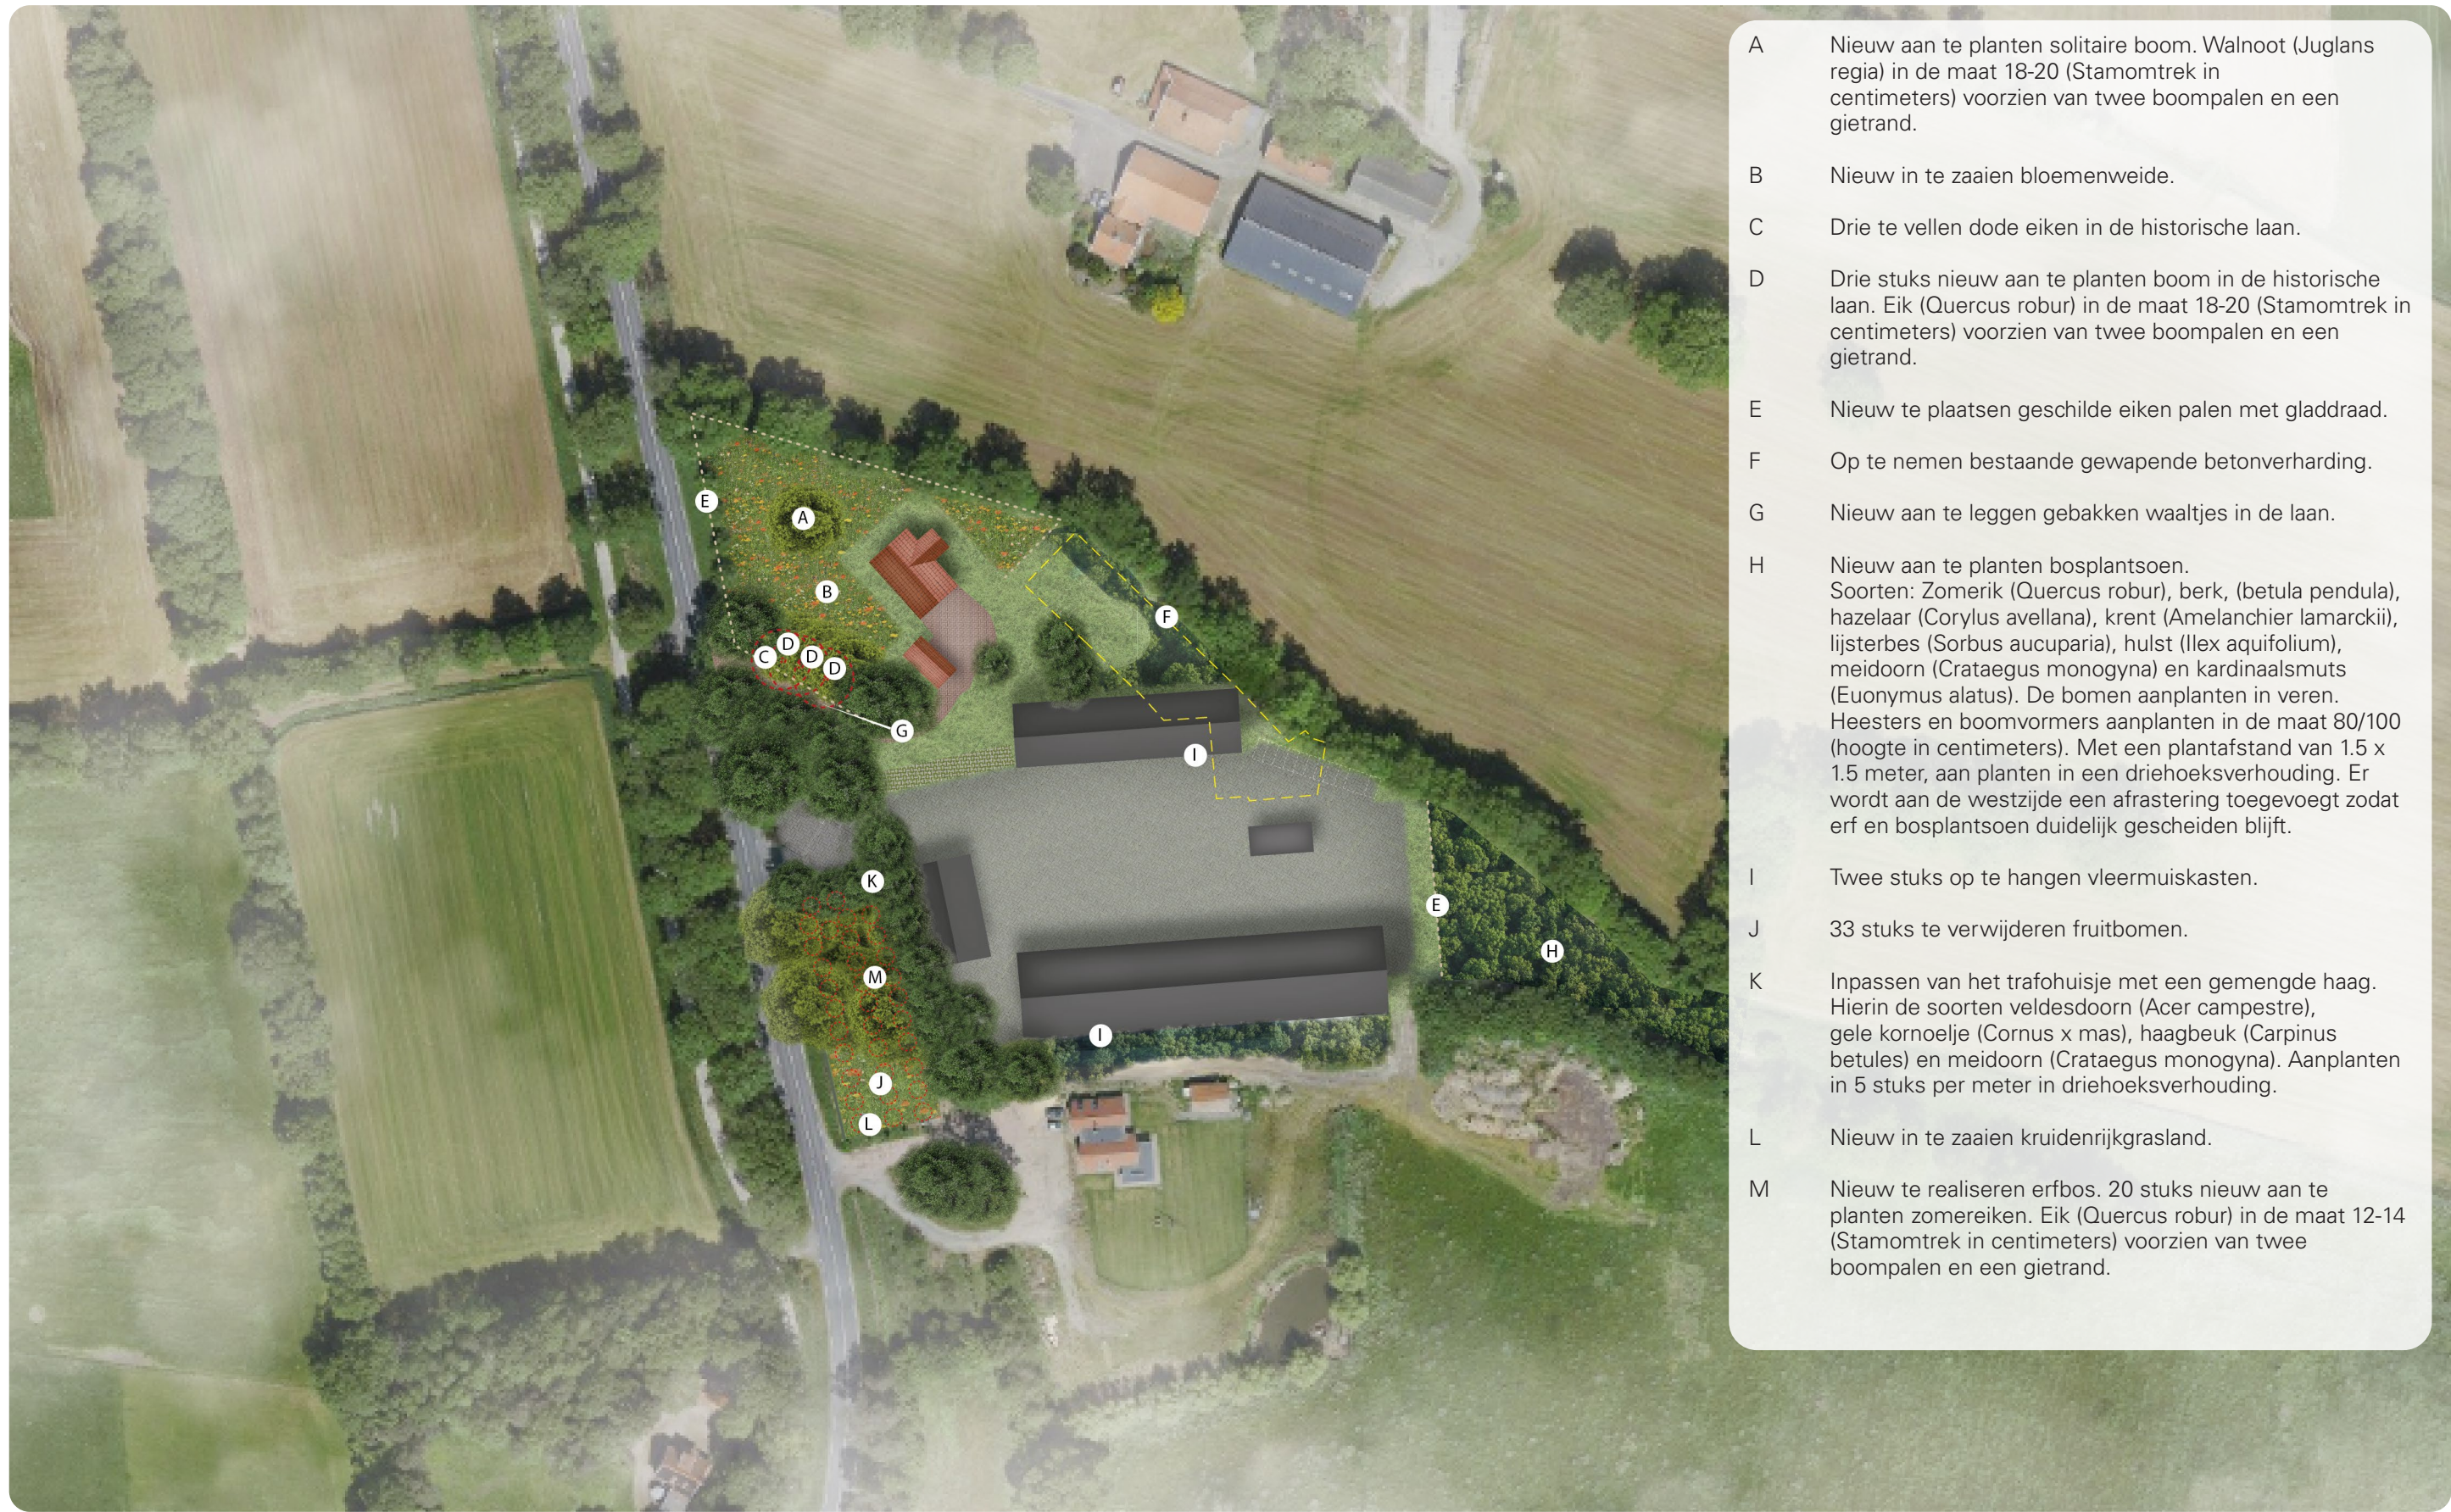

- A Nieuw aan te planten solitaire boom. Walnoot (*Juglans regia*) in de maat 18-20 (Stamomtrek in centimeters) voorzien van twee boompalen en een gietrand.
- B Nieuw in te zaaien bloemenweide.
- C Drie te vellen dode eiken in de historische laan.
- D Drie stuks nieuw aan te planten boom in de historische laan. Eik (*Quercus robur*) in de maat 18-20 (Stamomtrek in centimeters) voorzien van twee boompalen en een gietrand.
- E Nieuw te plaatsen geschilde eiken palen met gladdraad.
- F Op te nemen bestaande gewapende betonverharding.
- G Nieuw aan te leggen gebakken waaltjes in de laan.
- H Nieuw aan te planten bosplantsoen. Soorten: Zomerik (*Quercus robur*), berk, (*Betula pendula*), hazelaar (*Corylus avellana*), krent (*Amelanchier lamarckii*), lijsterbes (*Sorbus aucuparia*), hulst (*Ilex aquifolium*), meidoorn (*Crataegus monogyna*) en kardinaalsmuts (*Euonymus alatus*). De bomen aanplanten in veren. Heesters en boomvormers aanplanten in de maat 80/100 (hoogte in centimeters). Met een plantafstand van 1.5 x 1.5 meter, aan planten in een driehoeksverhouding. Er wordt aan de westzijde een afrastering toegevoegd zodat erf en bosplantsoen duidelijk gescheiden blijft.
- I Twee stuks op te hangen vleermuiskasten.
- J 33 stuks te verwijderen fruitbomen.
- K Inpassen van het trafohuisje met een gemengde haag. Hierin de soorten veldesdoorn (*Acer campestre*), gele kornoelje (*Cornus x mas*), haagbeuk (*Carpinus betules*) en meidoorn (*Crataegus monogyna*). Aanplanten in 5 stuks per meter in driehoeksverhouding.
- L Nieuw in te zaaien kruidenrijkgrasland.
- M Nieuw te realiseren erfbos. 20 stuks nieuw aan te planten zomereiken. Eik (*Quercus robur*) in de maat 12-14 (Stamomtrek in centimeters) voorzien van twee boompalen en een gietrand.