



LEGENDA

Aanbrengen betonstraatstenen, keifmaat in keperverband, kleur: rood

Aanbrengen betonstraatstenen, keifmaat in keperverband, kleur: antraciet

Aanbrengen betonstraatstenen, keifmaat in halfsteensverband, kleur: grijs

Aanbrengen dubbelklinkers 210x210x80 mm in halfsteensverband, kleur: rood

Aanbrengen taludbescherming, middels in het werk gestort beton

Aanbrengen grasbetonstenen, 400x400x120 mm in halfsteensverband, kleur: grijs

Aanbrengen 5 streks schijngoot, bss, keifmaat, kleur: rood

Aanbrengen opsluitband 60x200mm, kleur: grijs

Aanbrengen opsluitband 120x250mm, kleur: grijs

Aanbrengen putdeksel

Egaliseren terrein en aanbrengen gras, zie beplantingsplan

Aanbrengen 5,0 m lichtmast, aluminium conische mast, met maaiweldbeschermers

Aanbrengen 4,0 m lichtmast, aluminium conische mast, met maaiweldbeschermers

Armatuur: Philips Luma nano Gen 2 BGP 701

10 leds - 4 S - 3000 Kelvin

constant lumen output 1400 lumen

dimprotocol 23.00 uur tot 07.00 uur 70%

Lenzen DN12

Aanbrengen nieuwe boom:

Sa: Salix alba (schietwilg)

Ag: Alnus glutinosa (zwarte els)

Sb: Salix babingtonia (treurwilg)

Bestaande te handhaven boom

Aanbrengen nieuwe haag: Fagus sylvatica, Acer campestre, Carpinus Betulus

5 st./m2, aanplantmaat 80/100

24.78+

Taludlijnen


Bestaande perceelsgrens

Nieuwe perceelsgrens

Werkgrens

AANVULLENDE INFORMATIE

Tenzij anders vermeld:
Maten in meters
Peilmaten in meters t.o.v. N.A.P.
Materiaalmaten en diameters in millimeters

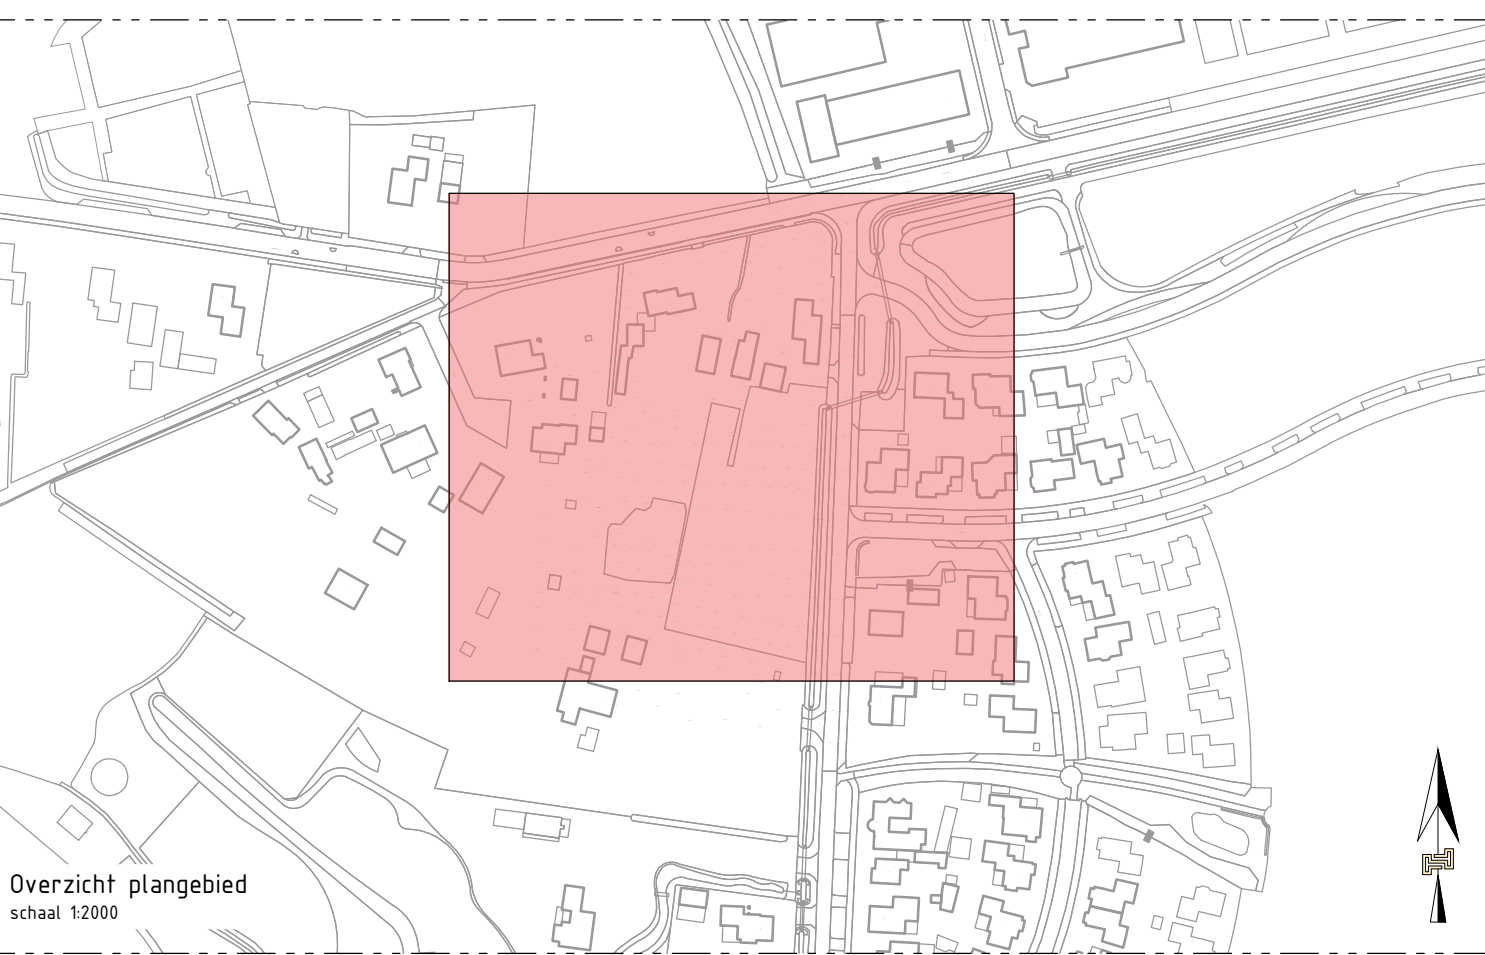

Opdrachtgever:
Niefhof B.V.

Project:
Ontwikkeling Diekmanweg

Onderdeel:
Verhardingsstekening

Documentstatus:
Concept

Projectnr:
TWIN-240640

Getekend door:
S. Schulte

Blaet:
1

Schaal:
1:200

Status uitgifte:
24-10-2025

Tekeningnummer:
21

Gecontroleerd door:
R. Nieuwe Wene

Aantal:
1

Formaat:
A0

www.buro-twin.nl
info@buro-twin.nl