


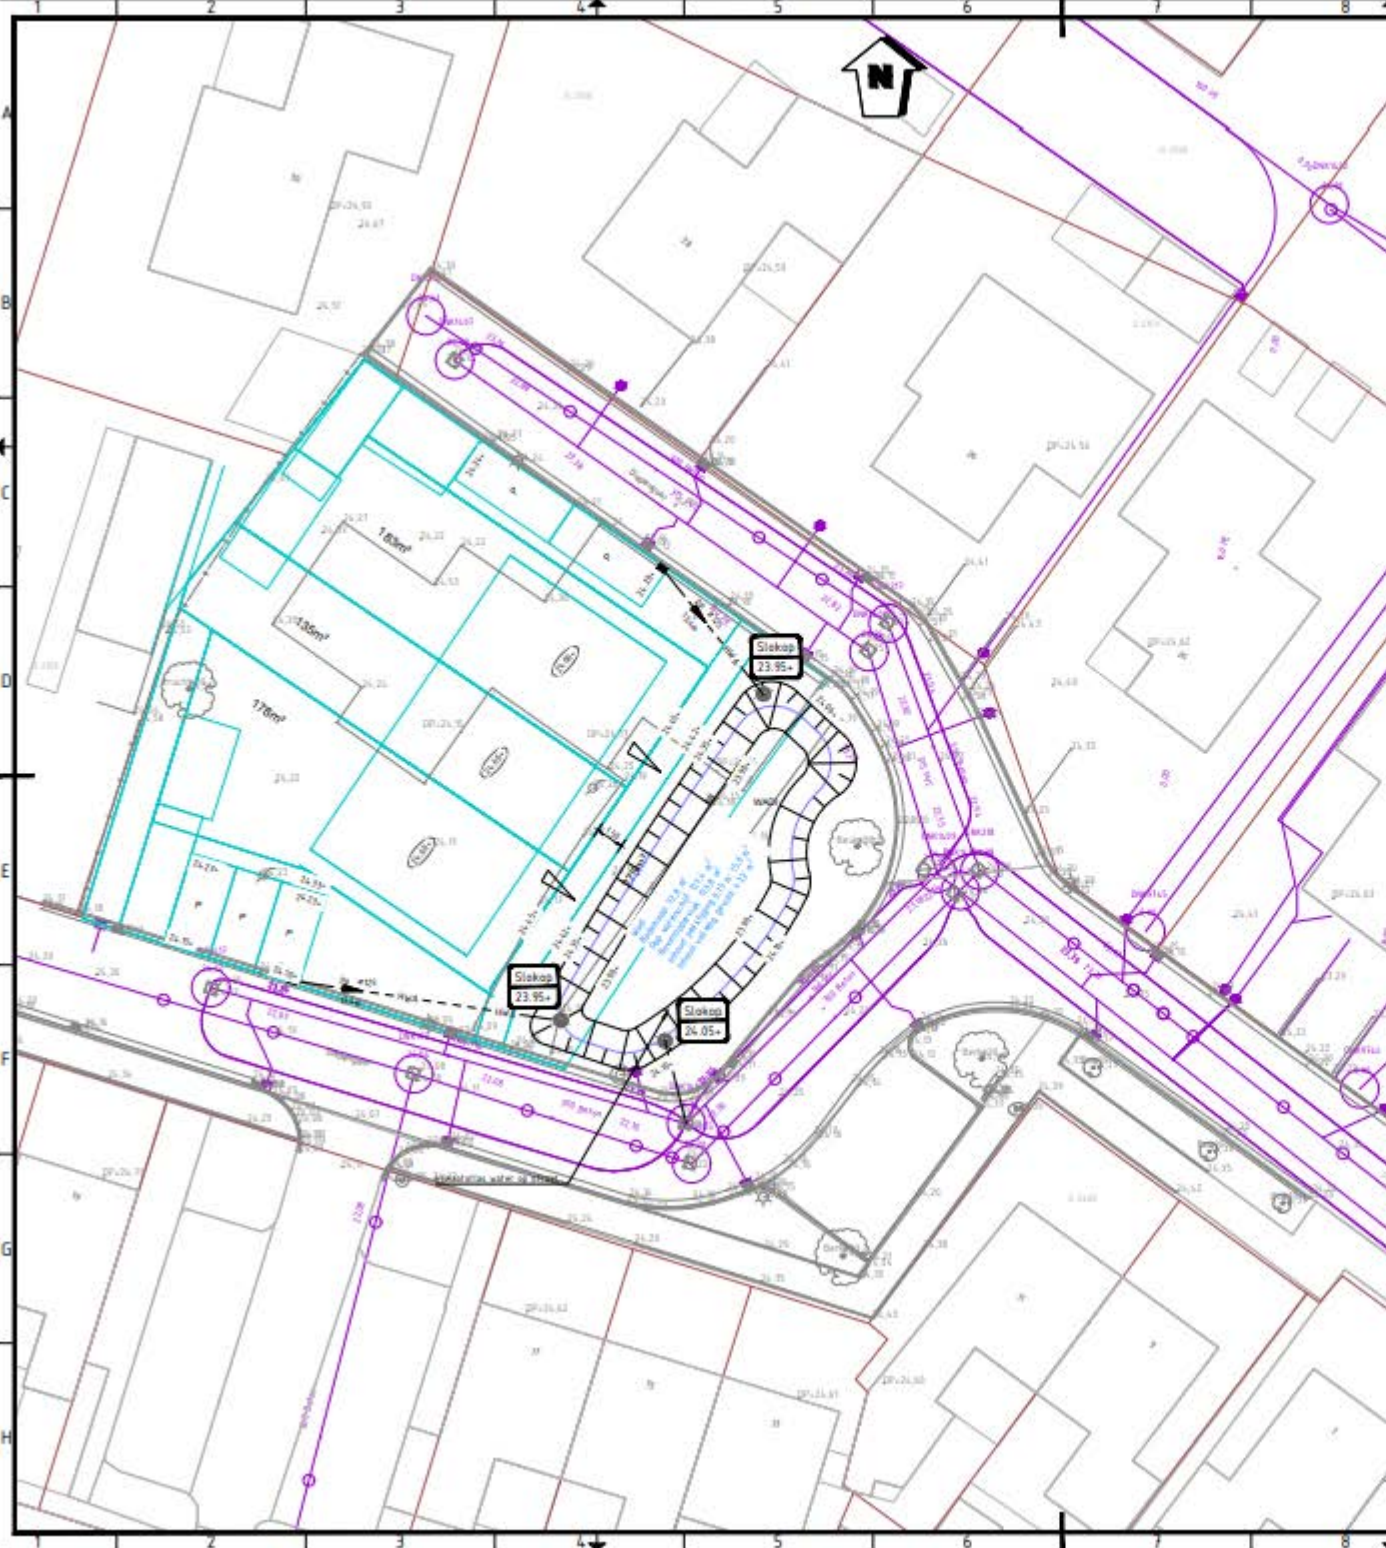

LEGENDA



- Nieuw te leggen hemelwaterriool
- Hoogte bestaande situatie t.o.v. N.A.P.
- Hoogte nieuwe situatie t.o.v. N.A.P.
- Advieshoogte bouwpeil t.o.v. N.A.P.
- Verhardingsverkening
- Wadi
- Perceelsgrens
- Werkingsgrens

AANVULLENDE INFORMATIE

Tenzij anders vermeld:
 Maten in meters
 Peilmaten in meters t.o.v. N.A.P.
 Materiaalmaten en diameters in millimeters

Uitgangspunten		Totaal	
Openbaar terrein op basis van BGT		auto oppervl.	teken oppervl.
Afkoppel oppervlakken		[m2]	[m2]
Overige verharding		85	85
Voetpaden + Parkeren		103	103
Daken (totaal)		300	300
Totaal		488	488
Bergingseis voorziening			40
Benodigde berging in voorzieningen [m3]			20
Bergingseis tot maaiveld			90
Benodigde berging in projectgebied [m3]			44
Berging in voorziening		Peilstijging	0,15 [m]
Wadi [m3]			15,0
Totale beschikbare berging [m3]			15,0
Totale beschikbare berging [mm]			30,8
benodigde berging [mm]			19,5
Tekort / overschot [m3]			-4,5
Tekort / overschot [mm]			-9,2
Berging in projectgebied		Peilstijging	0,25 [m]
Wadi [m3]			30,8
Groen rondom wadi			3,0
Totale beschikbare berging [m3]			33,8
Totale beschikbare berging [mm]			68,3
benodigde berging [mm]			43,9
Tekort / overschot [m3]			-10,1
Tekort / overschot [mm]			-20,7

Opmerkingen: Er is gerekend met al het verharde oppervlak. Het plan resulteert slechts in een toename van 18 m2 verhard oppervlak, daar wordt meer dan voldoende berging voor gemaakt.

Doel: Wadi minimaal diep maken van de GIC

Dat: eerste uitgave

Revisie: wijzigingsomschrijving

L. ter Brugge

L. ter Brugge

getekend

gecontroleerd

2025-12-29

2025-12-29

datum

schieders & ingekopers openbare ruimte

Assetmanagement

Ontwerp

Kanaal

Opdrachtgever: Gemeente Tubbergen

Omschrijving: Waterstructuurplan Denekamp Diepengoor

Onderdeel: Waterhuishouding

Projectnummer: P2025031

Documentsoort: Tekening

Tekeningnummer: 71

Bladnummer: 1 van 1

Formaat: A2

Schaal: 1:200

Status: Definitief

0 5 10 15 20m

075 - 2716616 - Planning: 17354 PG Hengelo - info@provincie.nl - www.provincie.nl

Nijmegen de openbare ruimte kantoor