
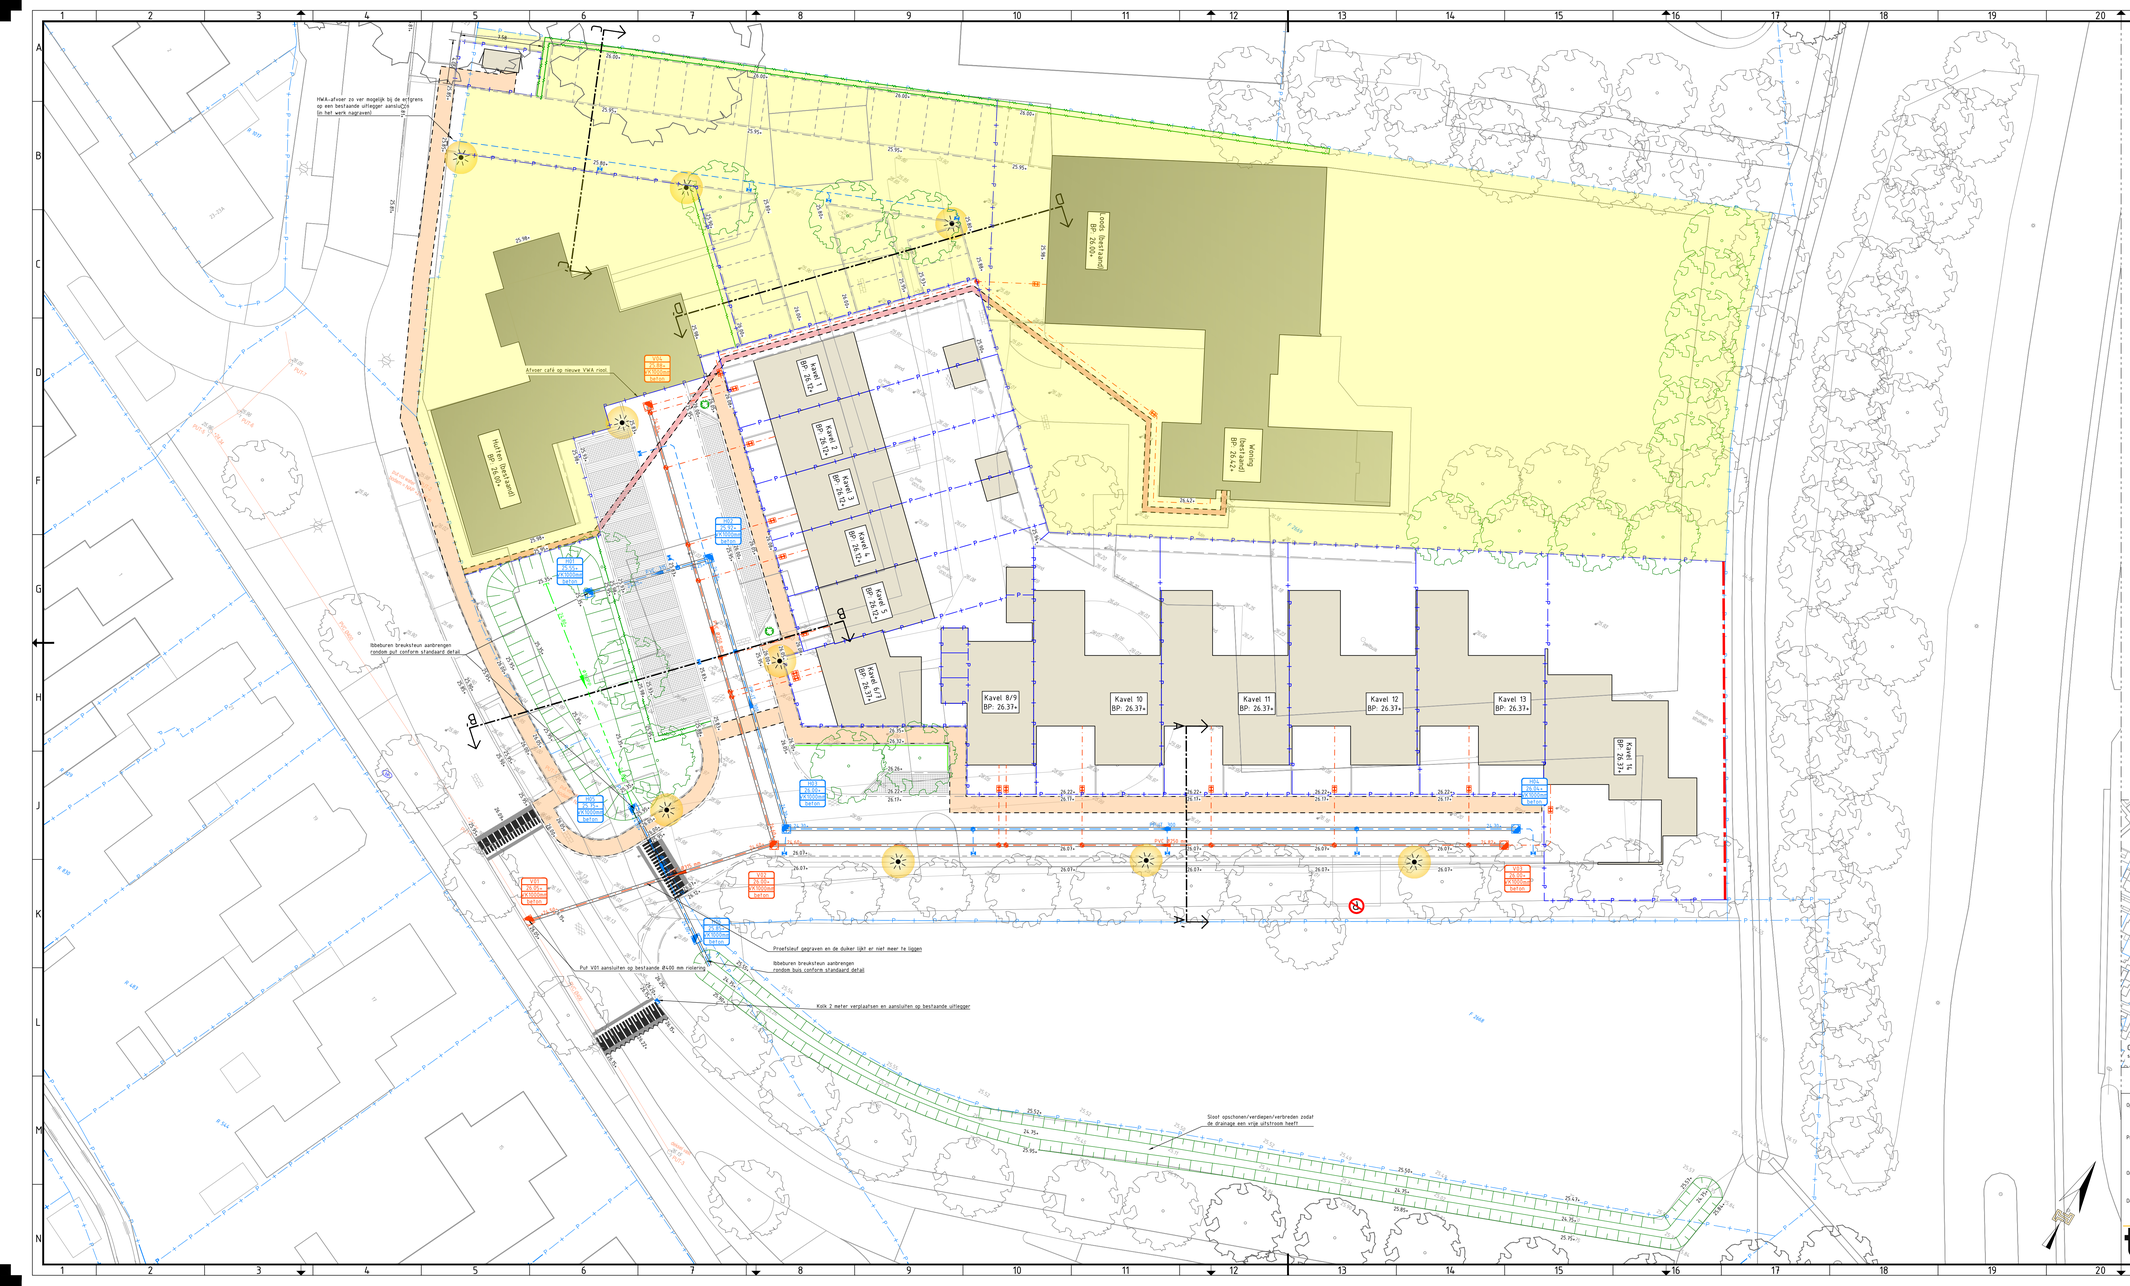


LEGENDA

- Aanbrengen VWA-riool incl. inspectieputten. (putnummer, putdekselhoogte, afmeting, materiaal, diameter, lengte streng, stroomrichting en b.o.b.)
- Aanbrengen HWA-riool incl. inspectieputten 400 mm zandvang. (putnummer, putdekselhoogte, afmeting, materiaal, diameter, lengte streng, stroomrichting en b.o.b.)
- Aanbrengen Drain incl. materiaal, diameter, stroomrichting en b.o.b.
- Aanbrengen VWA-huisaansluiting pvc-leiding Ø125 mm, kleur: bruin incl. pk315 als doorspuitput, 0,5 meter over de erfgrens
- Aanbrengen HWA-kolkaansluiting pvc-leiding Ø125 mm, kleur: groen
- Aanbrengen straatkolk
- Aanbrengen lichtmast, aluminium conische mast, met maaiveldbeschermer
 Armatuur: Philips Luma nano Gen 2 BGP 701
 10 leds - 4 S - 3000 Kelvin
 constant lumen output
 1400 lumen
 dimprotocol 23.00 uur tot 07.00 uur 70%
 Lenzen DM12
- Wortelscherm
- Hoogte bestaande situatie t.o.v. N.A.P.
- Hoogte nieuwe situatie t.o.v. N.A.P.
- Taludlijnen
- Nutstracé
- Nutstracé, huisaansluiting
- Bestaande perceelsgrens
- Nieuwe perceelsgrens

AANVULLENDE INFORMATIE

Tenzij anders vermeld:
Maten in meters
Peilmaten in meters t.o.v. N.A.P.
Materiaalmaten en diameters in millimeters

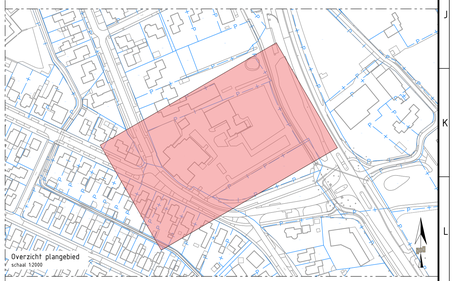

Overzicht plangebied
schaal 1:2000

Opdrachtgever
Horich

Project
Plan Hutten

Onderdeel
Nieuwe situatie ondergronds

Documentstatus
Definitief

Projectnr.	Twin-240900
Tekeningnummer	31
Getekend door	S. Schulte
Gecontroleerd door	R. Nieuwe Weme
Blad	1
Aantal	1
Schaal	1:200
Formaat	A1.0
Datum uitgifte	10-04-2026

twin
TWENTSE WATERSCHAP
www.buro-twin.nl
info@buro-twin.nl