




- LEGENDA**
- Verharding
 - Grasbeton
 - Halfverharding
 - Tuin
 - Bestaande bebouwing
 - Nieuwe bebouwing
 - Bestaande boom
 - Aanbrengen boom:
 - Tc: Tilia cordata
 - Uc: Ulmus 'Columnella'
 - Ar: Acer-Rubrum 'Brandywine'
 - Ac: Acer campestre
 - Fe: Fraxinus excelsior
 - Ssc: Salix sepuralis Chrysocomo
 - Aanbrengen haag, type: Acer campestre, hoogte 0,8 m, 3 st/m2
 - Aanbrengen kruidachtigen, Inheems, waterkant/wadi, 1,5 gr/m2
 - Aanbrengen kruidachtigen, G1 Bloemrijk graslandmengsel voor lichtere gronden, 1,5 gr/m2
 - Aanbrengen bodembedekker, type: Hedera arborescens, 5 st/m2
 - Willekeurig verspreid over oppervlakte, randafstand van 20 cm

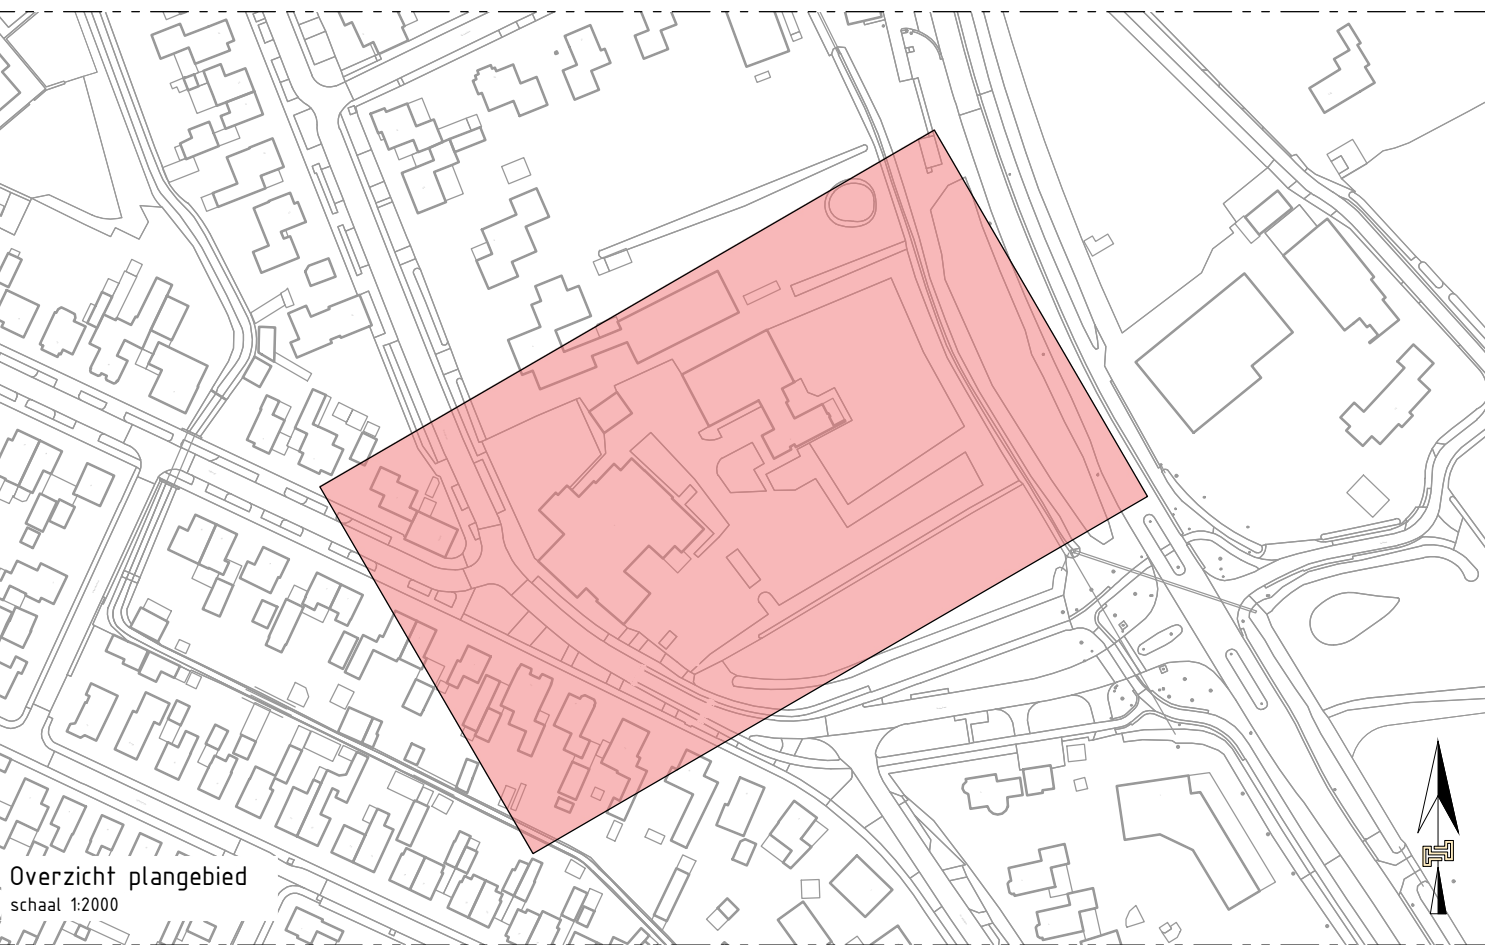

Opdrachtgever
Horich

Project
Plan Hutten

Onderdeel
Groenstekening WRM

Documentstatus
Definitief

Projectnr.
Twin-240900

Getekend door
S. Schulte

Blad
1

Schaal
1:200

Datum uitgifte
20-04-2026

Tekeningnummer
51

Gecontroleerd door
R. Nieuwe Weme

Aantal
1

Formaat
A10

www.buro-twin.nl
info@buro-twin.nl