


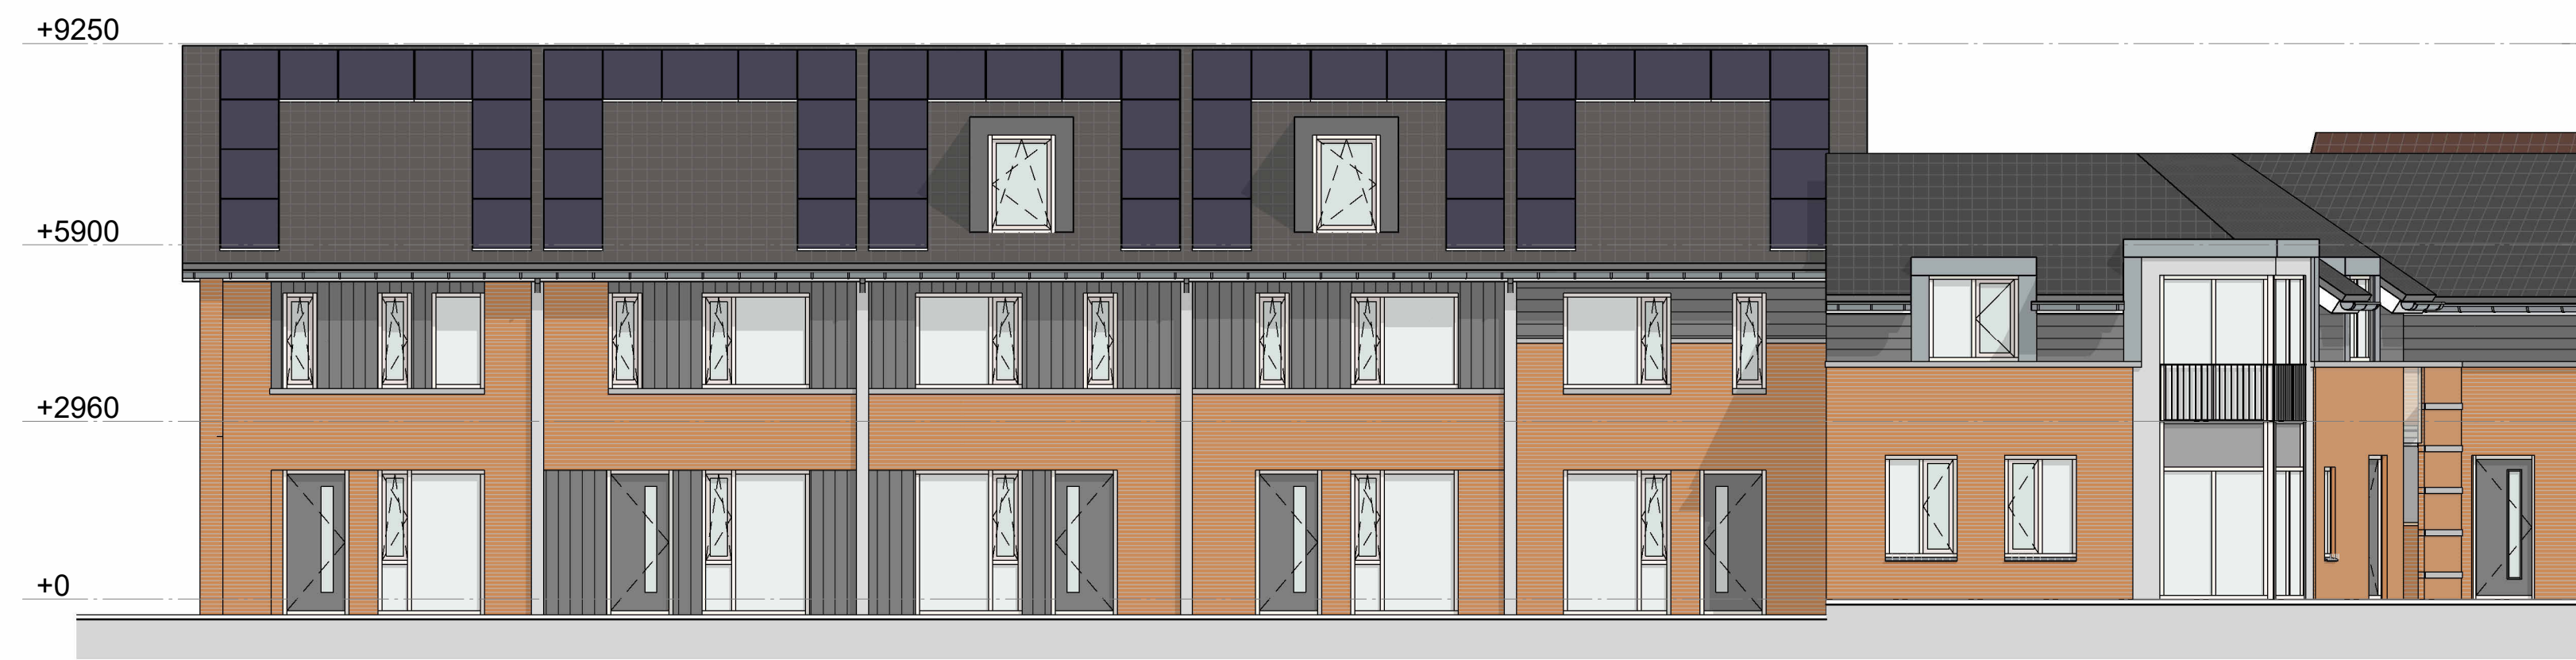

voorgevel blok van 5 + appartement
1 : 100



achtergevel blok van 5
1 : 100



voorgevel levensloop + appartement
1 : 100




achtergevel levensloop + appartement
1 : 100

Project:
Ontwikkeling woningbouw
Opdrachtgever:

Onderdeel:
gevelbeelden
Modellieur: RN
Versie: 1 dd.: 1-11-2024

Werkno.: 20044 Bladno.: VO-200
Afm.: A1 Schaal: 1:200

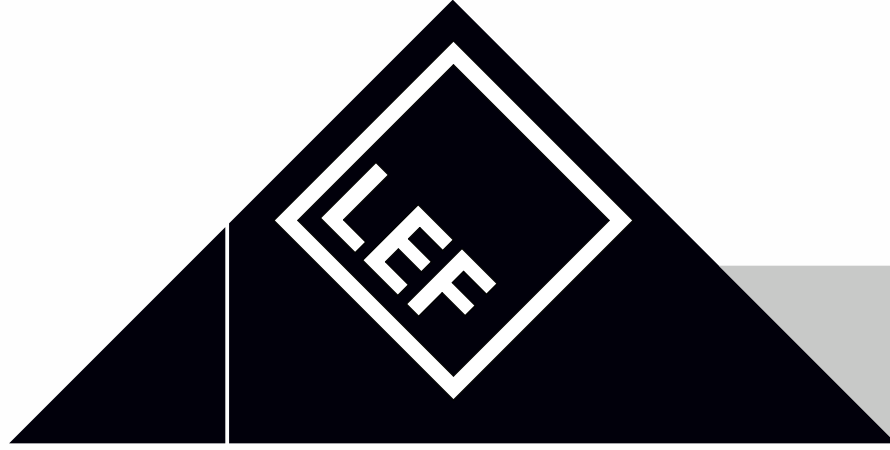

Leferink Architecten BNA BV
Kleibultweg 35, 2e verd. 7575 BM Oidenzaal T 0541 358260 E info@leferinkarchitecten.nl