


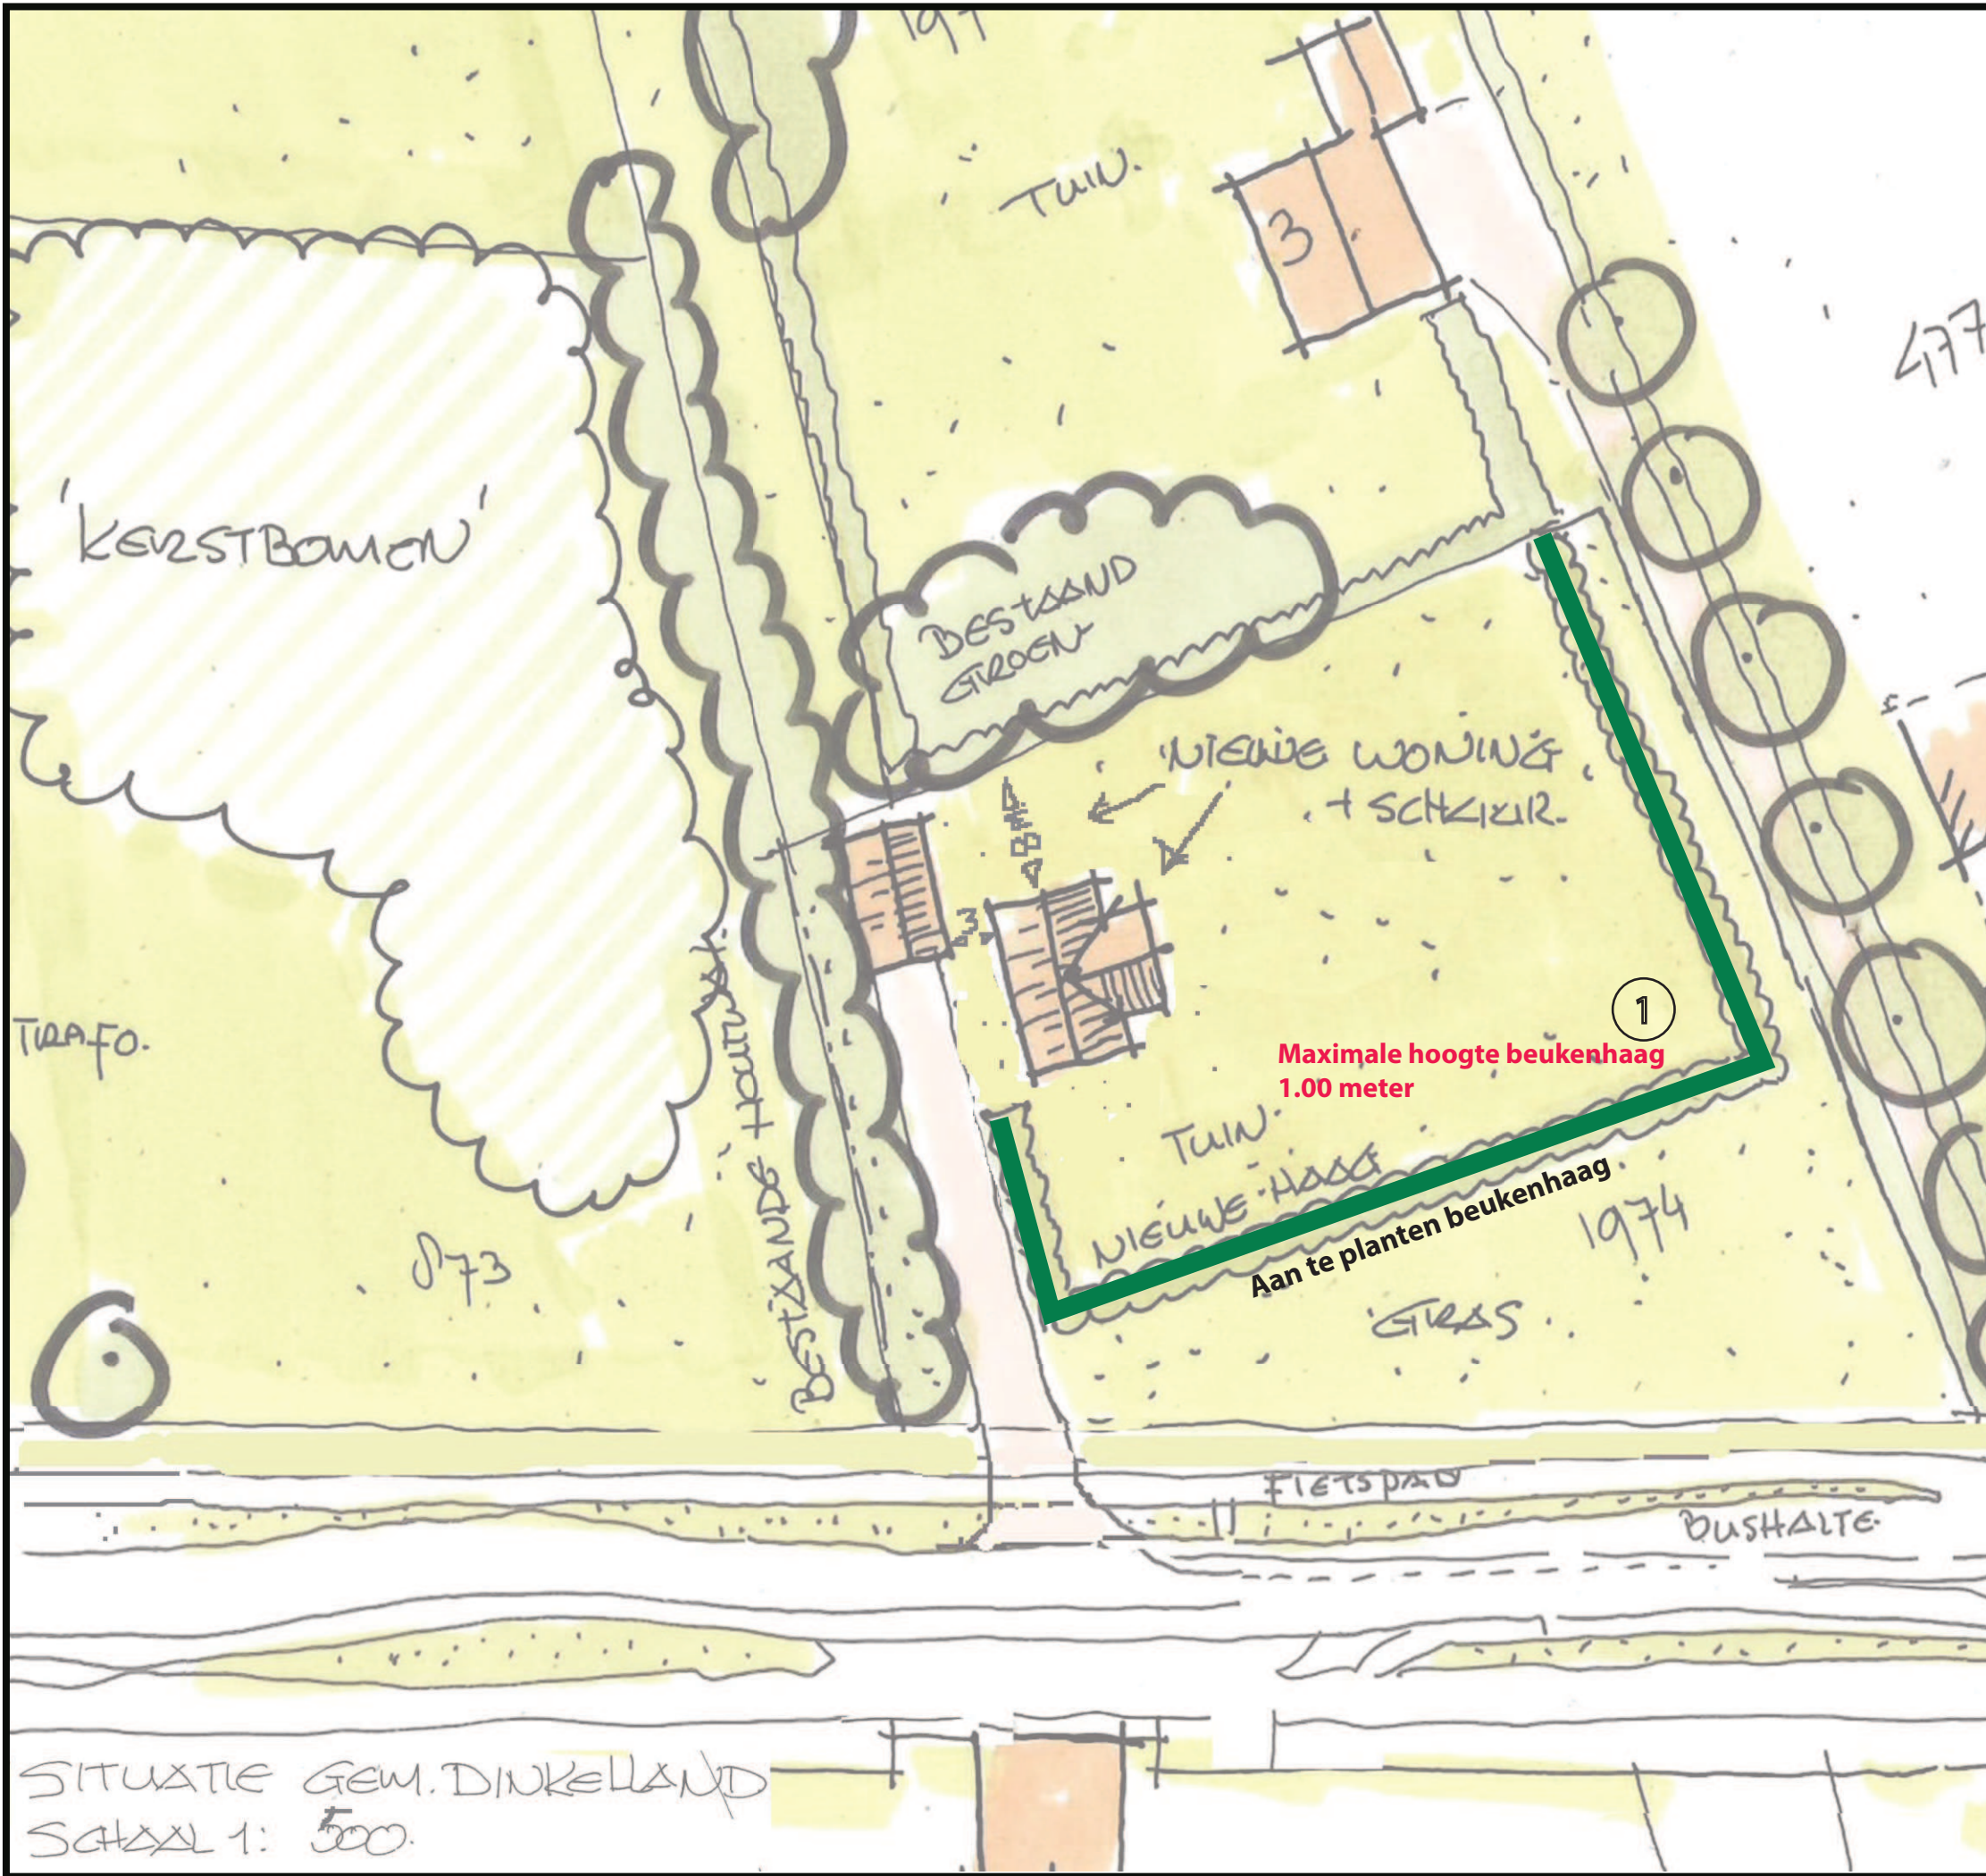

Beplantingslijst Bisschopstraat - Weerselo

1	Type element:	Haag
	Lengte:	115 meter
	Soortkeuze:	Gewone beuk - Fagus sylvatica
	Plantafstand:	Aanplant dubbele rij - 9st/m1
	Hoeveelheid:	1.035 stuks
	Plantmaat:	80/100 cm
	Prijs:	€ 1,40 incl. btw/st.

SITUATIE GEM. DIJKELAND
Schaal 1: 500.

Borgerink

Groentechnisch Adviesburo
Ootmarsumsestraat 189
7634 PP Tilligte
T: 06 53 19 88 54
W: www.borgerinkadviesburo.nl

Beplantingsplan

Bisschopstraat - Weerselo

Tek.nr.: 1/1

Get:	Niels Borgerink	Datum:	28-05-2014
Schaal:	1:500	Formaat:	A3