


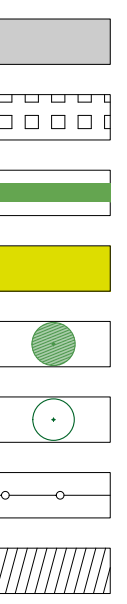

Legenda

- Bestrating
- Grasbetonsteen
- Haag (80-100cm hoog)
- Woning
- Te plaatsen bomen
- Bestaande bomen
- Hekwerk (heder)
- Opstelplaats huisvuil (inrichting n.t.b.)



Capitool 42
7521 PL Enschede
Tel.: 053 744 0006
E: tekenkamer@smitcivieletechniek.nl
I: www.smitcivieletechniek.nl

C:\Users\Gedrukt\OneCloud\UCT - Lnp\UCT\Map_2.dwg

Getekend: P.E.J. Kleinherenbrink
Datum: 25-3-2020
Schaal: Zie tekening
Formaat: A1
Projectcode: BIN00119
Document: Tekening

Goedgekeurd: A. Smit
Datum: 25-3-2020
Status: Concept
Versie: 1.0
Tekening: 1/1
Soort document: TEKENING

Project: Hoicinckhof Weerselo

Opdrachtgever:

C:\Users\Gedrukt\OneCloud\UCT - Lnp\Map_2.dwg

Nieuwe Situatie
Schaal 1:200