


Indelingsplan SO-5


schaal 1:250



Doorsnede A - AA
Houtsingel
(schaal 1:75)

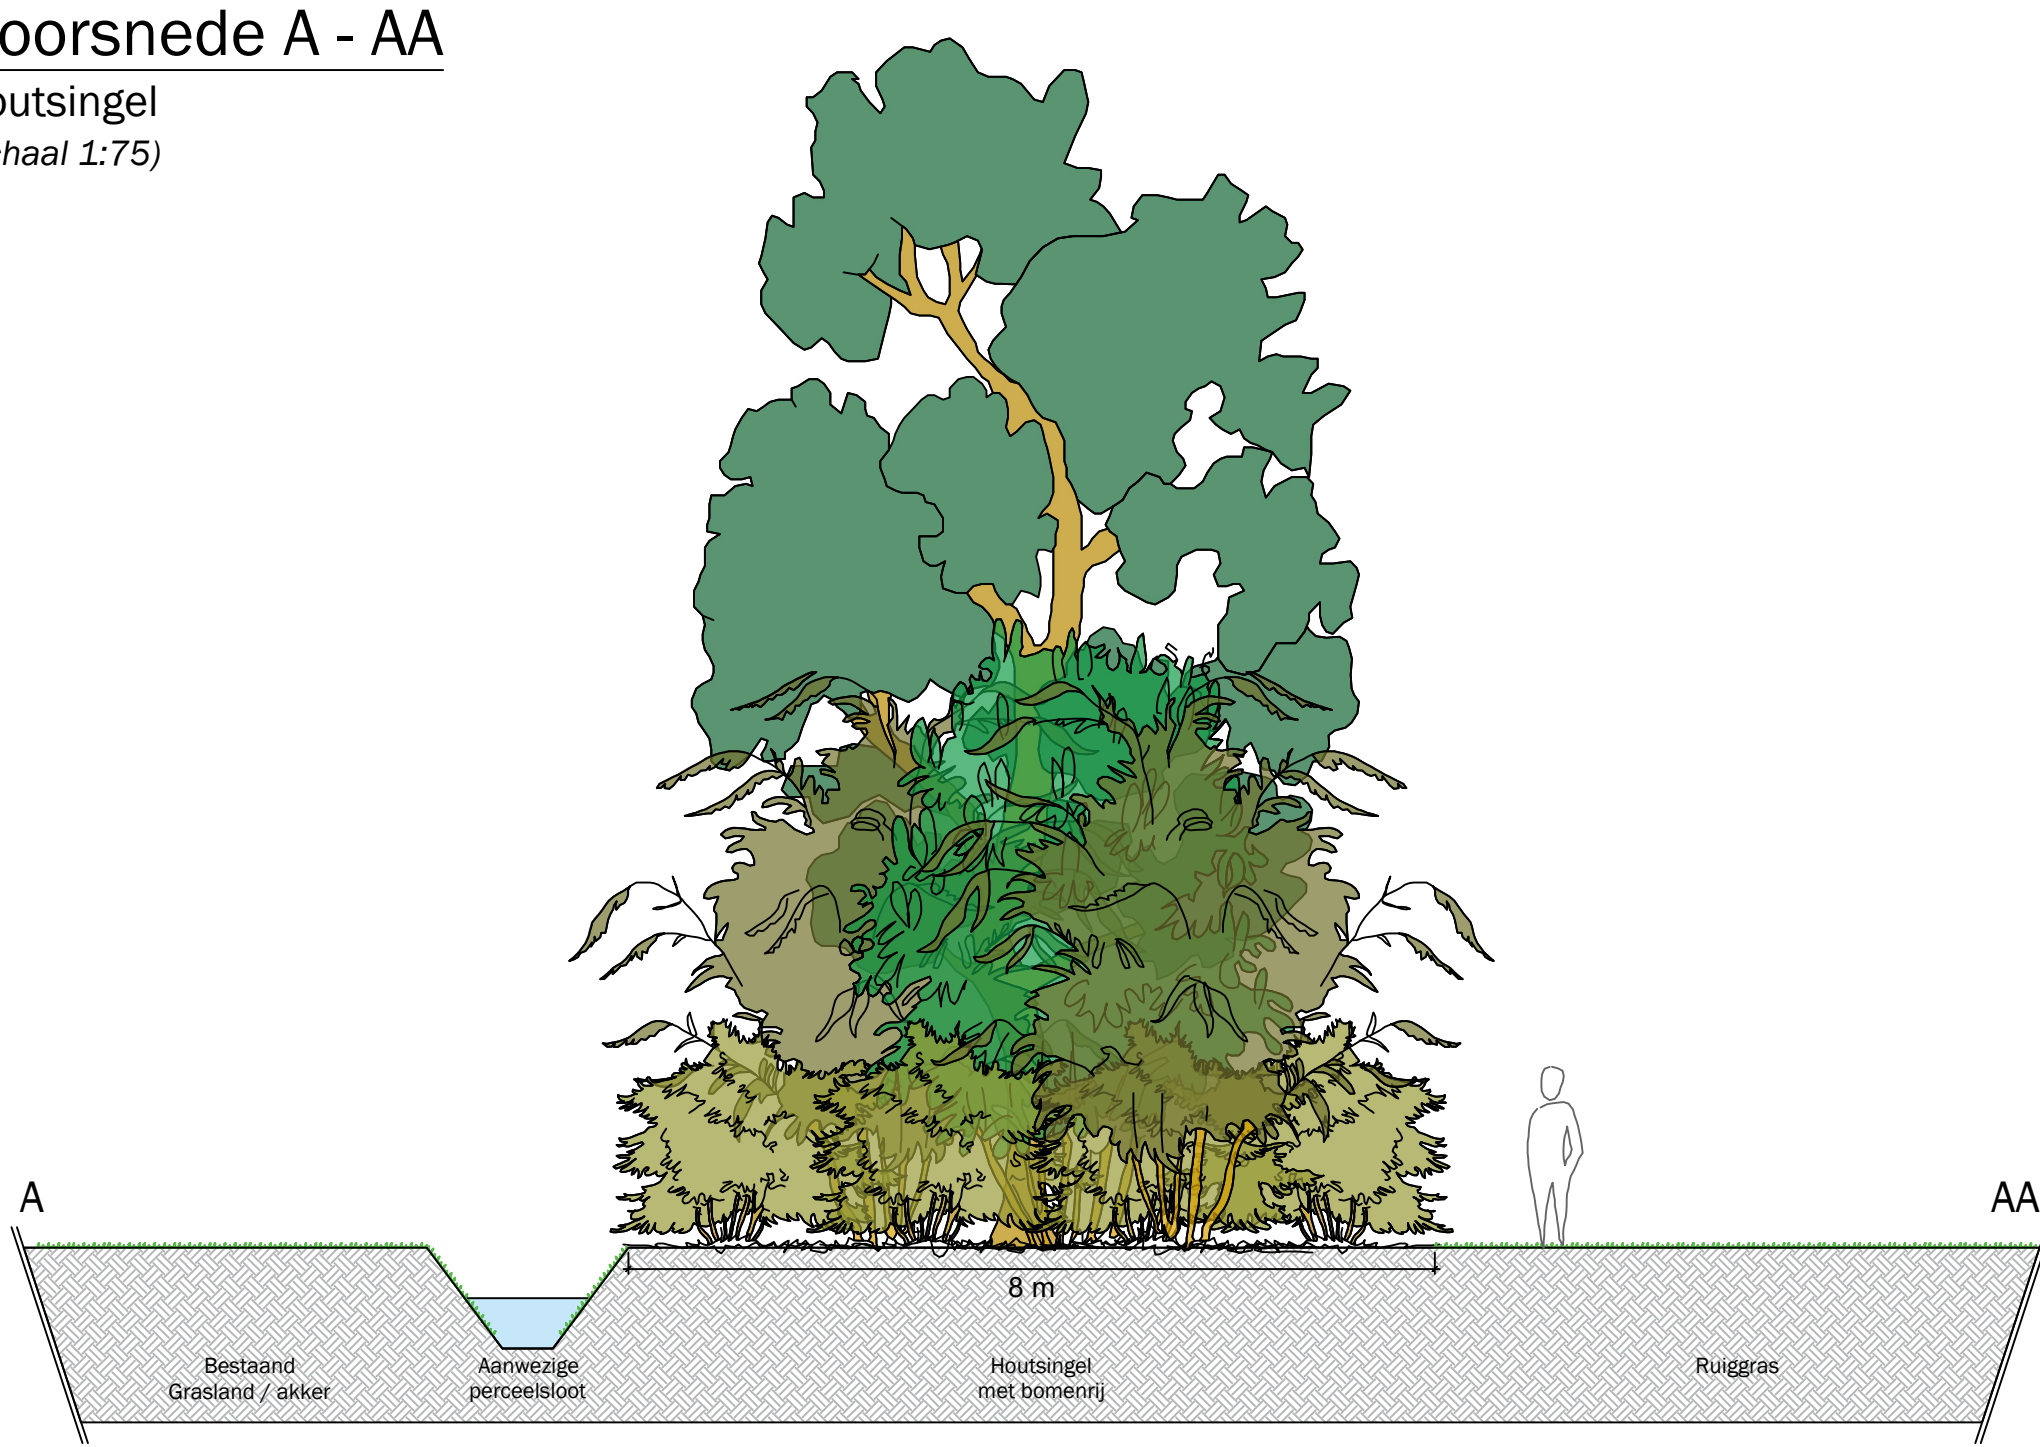

Doorsnede B - BB
Doorzicht Houtsingel
(schaal 1:75)

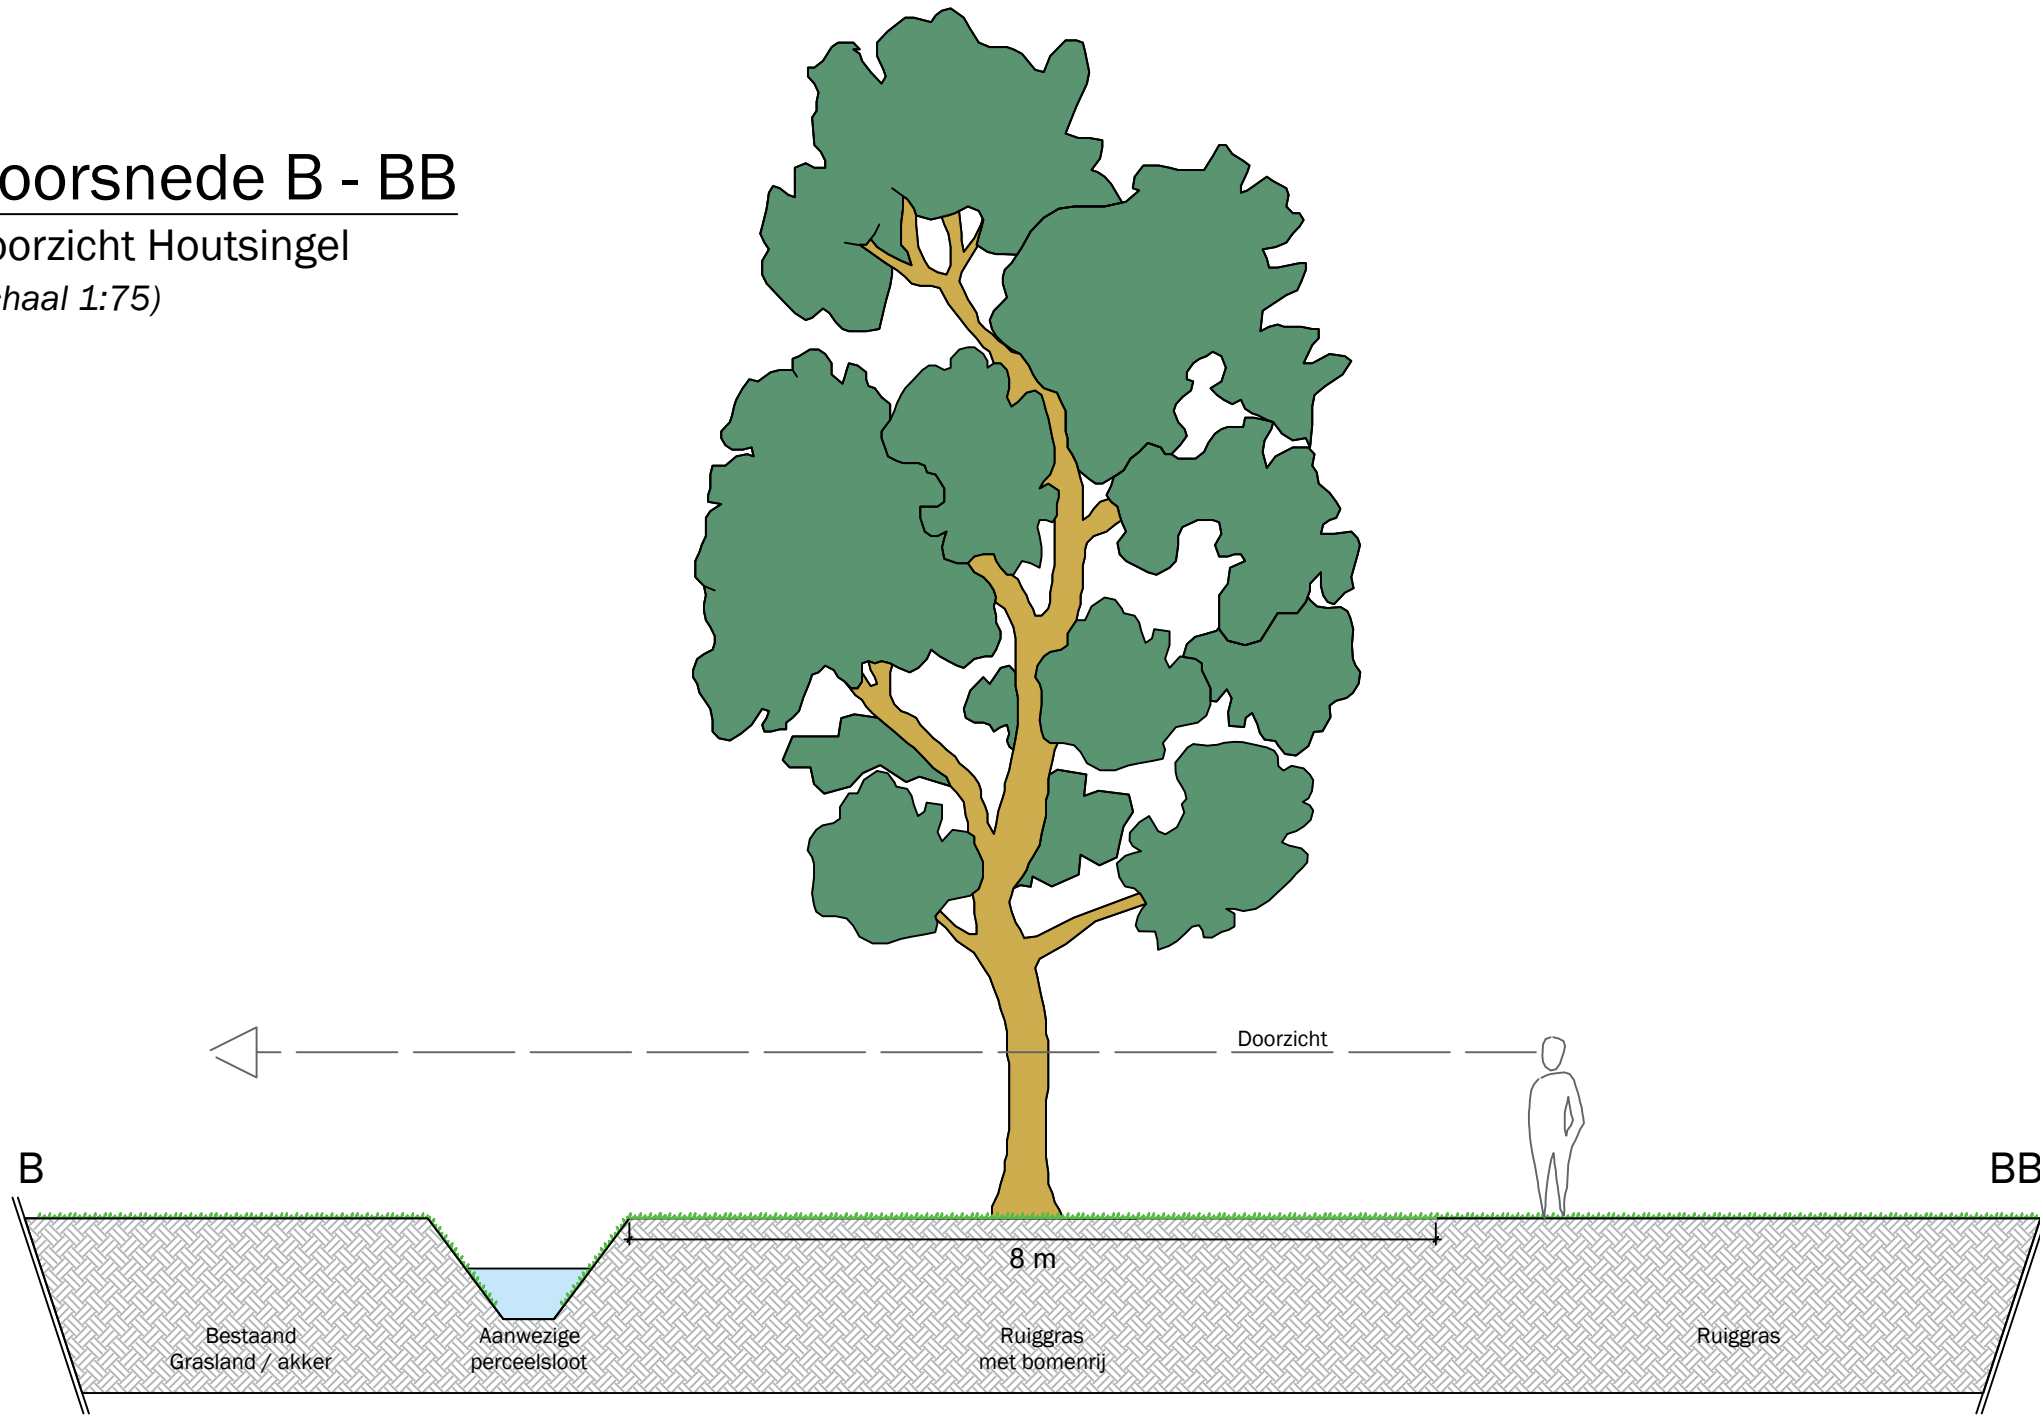

Legenda

- Aanwezige bomen (binnen en buiten terrein)
- Nieuwe bomen 1
Locatie: Bomenrij, groepen solitaire, erfbo
Soort: Zomereik (Quercus)
Aantal: 480
Maat: Ø10-12
- Nieuwe bomen 2
Locatie: Erfbos
Soort: Beuk (Fagus)
Aantal: 50
Maat: Ø10-12
- Nieuwe fruitbomen
Locatie: Fruitgaard
Soort: Diverse fruitsoorten
Aantal: 50
Maat: Ø10-12
Afstand: 6m (h.o.h.)
- Gemengde houtsingel
Locatie: verspreid door plangebied
Type: inheemse boplantsoen
Plantverband: ca. 3,45m²
Aantal: 1st. / 1,5m²
Soorten: ca. 23000
Hazeloor (30%)
Beuk (10%)
Gewone vogelkers (10%)
Sleedoorn (10%)
Hoopbeuk (10%)
Eénjarige meidoorn (20%)
Formaat: 60-100, 3-jarig (bosplantsoen)
- (ruig)gras
- Bloemrijk grasmengsel
- Tuin
- Halfverharding
- A+B Entree buitengoed / ontvangstgebouw activiteiten
- D: Vergaderunit bestaand
D: Vergaderunit nieuw
- E: Verplaatste bedrijfswoning
E: Bijgebouwen
- F Veldschuur

Opdrachtgever: Eventcreators
Gunnerstraat 39
7595 KD Weerselo

Project: Buitengoed

Betreft: Indelingsplan SO-5

Projectnummer :	16-2620	Datum :	01-08-2023	Getekend door :	NW / DW / MD
Besteknummer :	I220051	Gewijzigd :	13-11-2023	OS	Bijlagen :
Schaal :	1:250	Definitief :	13-11-2023	Formaat :	A0

	Studio Nico Wissing Julianaweg 22 7078 AR Megchelen	T: 088 100 1880 www.nicowissing.com info@nicowissing.com
--	---	--

Deze tekening blijft eigendom van Studio Nico Wissing en mag zonder schriftelijke toestemming niet gepubliceerd of gebruikt worden.
Elk nummer op deze tekening mag worden gebruikt, maar het ontwerp kan worden gewijzigd zonder kennisgeving.