

schaal 1:250

Perceel nr. 1919

grasland - akker

Perceel nr. 1918

grasland - akker

Perceel nr. 1881

open ruimte

karrespo

karrespo

Erf

Boomgroep


Erf

□


$$A + B$$

39A

Doorsnede A - AA
Beplanting "Groene massa"
(schaal 1:75)

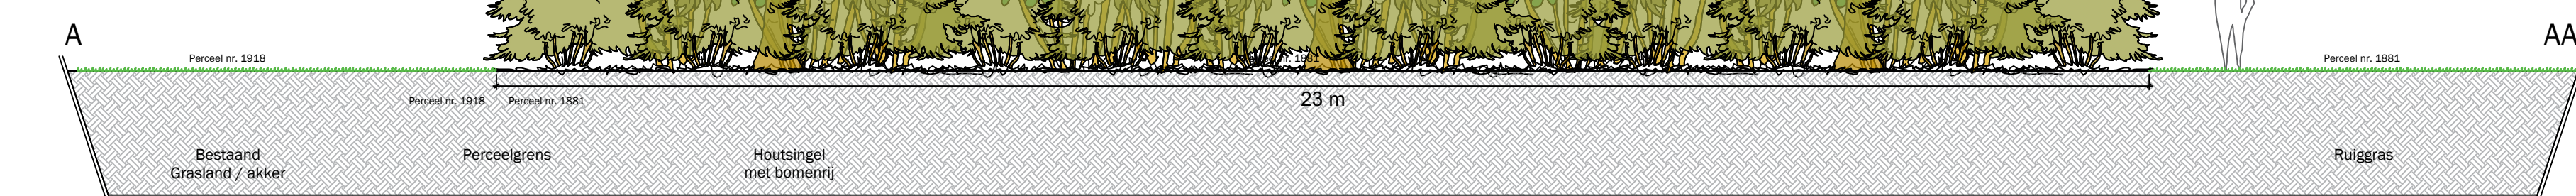


Legenda

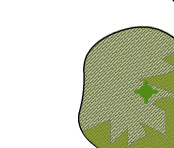

Aanwezige bomen
(binnen en buiten terrein)



Nieuwe bomen 1
 Locatie: Bomenrij, groepen, solitair, erfbos
 Soort: Zomereik (Quercus)
 Aantal: 28st.
 Maat: Ø10-12

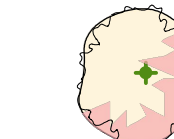

Nieuwe bome
 Locatie; Erfbos
 Soort; Beuk (Fagu
 Aantal; 5st.
 Maet; Ø10-12



Nieuwe fruitbomen
 Locatie: Fruitgaard
 Soort: Diverse fruitsoorten
 Aantal: 13st.
 Maat: Ø10-12
 Afstand: 6m¹ (h.o.h.)



Gemengde beplanting/ bosopstand

Locatie;	verspreid door plangebied	
Type;	inheems bosplantsoen	
Oppervlakt;	ca. 5.897m ²	
Plantverband;	1st. / 1,5m ²	
Aantal;	ca. 3.933st.	
Soorten;	Hazelaar	(30%)
	Beuk	(10%)
	Gewone vogelkers	(10%)
	Sleedoorn	(10%)
	Haagbeuk	(10%)
	Eénstijlige meidoorn	(30%)
Formaat;	60-100, 3-jarig	bosplantsoen

(ruig)

Bloemrijk grasmengsel

Tuin

Halfverharding


A+B Entree buitengoed /
ontvangstgebouw activiteiten

D ₁	Vergaderunit bestaand
D ₂	Vergaderunit nieuw

E ₁	Verplaatste bedrijfswoning
E ₂	Bijsgebouwen

F Velds

Opdrachtgever:		Eventcreators Gunnerstraat 39 7595 KD Weerselo			
Project:		Buitengoed			
Betreft:		Indelingsplan SO-7			
Projectnummer :	16-2820	Datum :	01-08-2023	Getekend door : NW / DW /	
Besteknummer :	I220051	Gewijzigd :	25-08-2025	07	Bijlagen :
Schaal :	1 : 250	Definitief :	13-11-2023	Formaat : A0	

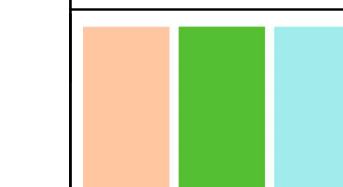

Studio Nico Wissing
T: 088 100 1880
Jullianaweg 22
7078 AR Megchelen
www.nicowissing.com
info@nicowissing.com

Deze tekening blijft eigendom van Studio Nieuw Wissing en mag zonder schriftelijke toestemming niet gekopieerd of getoond worden. Er kunnen op geen enkele wijze rechten worden ontleend aan, noch aanspraak gemaakt worden op eventuele invloeden/ideeën in deze presentatie.