

Naam van de berekening: Nog niet bekend

Gemaakt op: 8-02-2011 10:50:19

Rekentijd: 0:00:09

Naam van het bedrijf: Meijer-Westerik, Bornsestraat 7

Berekende ruwheid: 0,19 m

Meteo station: Eindhoven


Brongegevens:


Volgnr	BronID	X-coord.	Y-coord.	EP Hoogte	Gem.geb. hoogte	EP Diam.	EP Ultr. snelh.	E-Aanvraag
1	Stal 2	253 967	486 196	4,0	2,4	0,35	4,00	322
2	stal 3	253 980	486 182	3,8	4,0	0,45	4,00	2 244
3	stal 4	253 983	486 180	3,2	3,0	0,35	4,00	1 721
4	stal 5	253 993	486 163	4,0	3,5	0,35	4,00	3 604
5	stal 6	253 996	486 159	3,5	3,1	0,35	4,00	2 496
6	stal 7	254 006	486 126	3,8	4,0	0,45	4,00	6 486
7	stal 8	253 974	486 137	3,8	4,4	0,50	4,00	1 440
8	stal 9	253 959	486 159	4,0	2,9	0,38	4,00	2 179

Geur gevoelige locaties:

Volgnummer	GGLID	Xcoördinaat	Ycoördinaat	Geurnorm	Geurbelasting
9	Wenshofsteeg 4	253 895	486 135	14,0	13,0
10	Wenshofsteeg 3	253 928	486 054	14,0	10,2
11	Bornsestraat 6	253 816	486 200	14,0	5,7
12	R. Wilminklaan 10	254 215	486 159	3,0	4,9
13	Het Stift 13	254 144	486 303	3,0	5,6
14	R. Wilminklaan 8	254 232	486 170	3,0	4,5
15	Het Stift 3	254 228	486 311	14,0	3,6
16	Krabbe 1	253 823	486 146	14,0	5,9
17	Krabbe 2	253 848	486 119	14,0	8,0
18	Krabbe 3	253 877	486 100	14,0	10,1

Meijer-Westerik, Bornsestraat 7

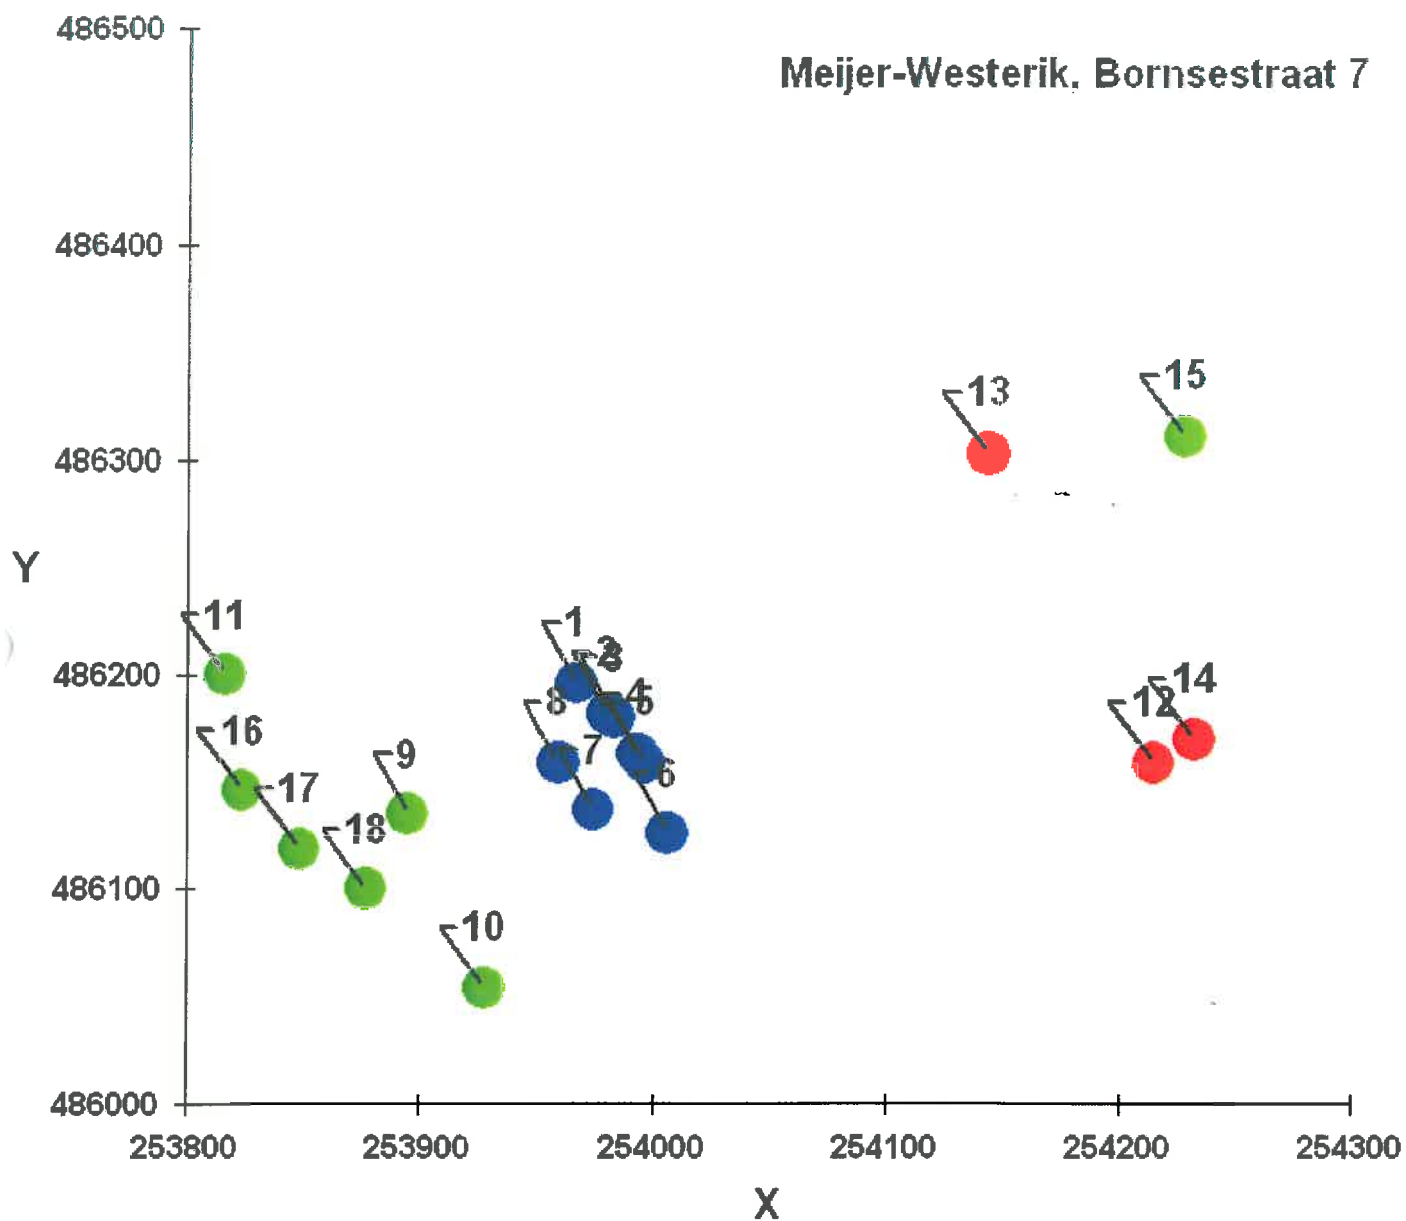

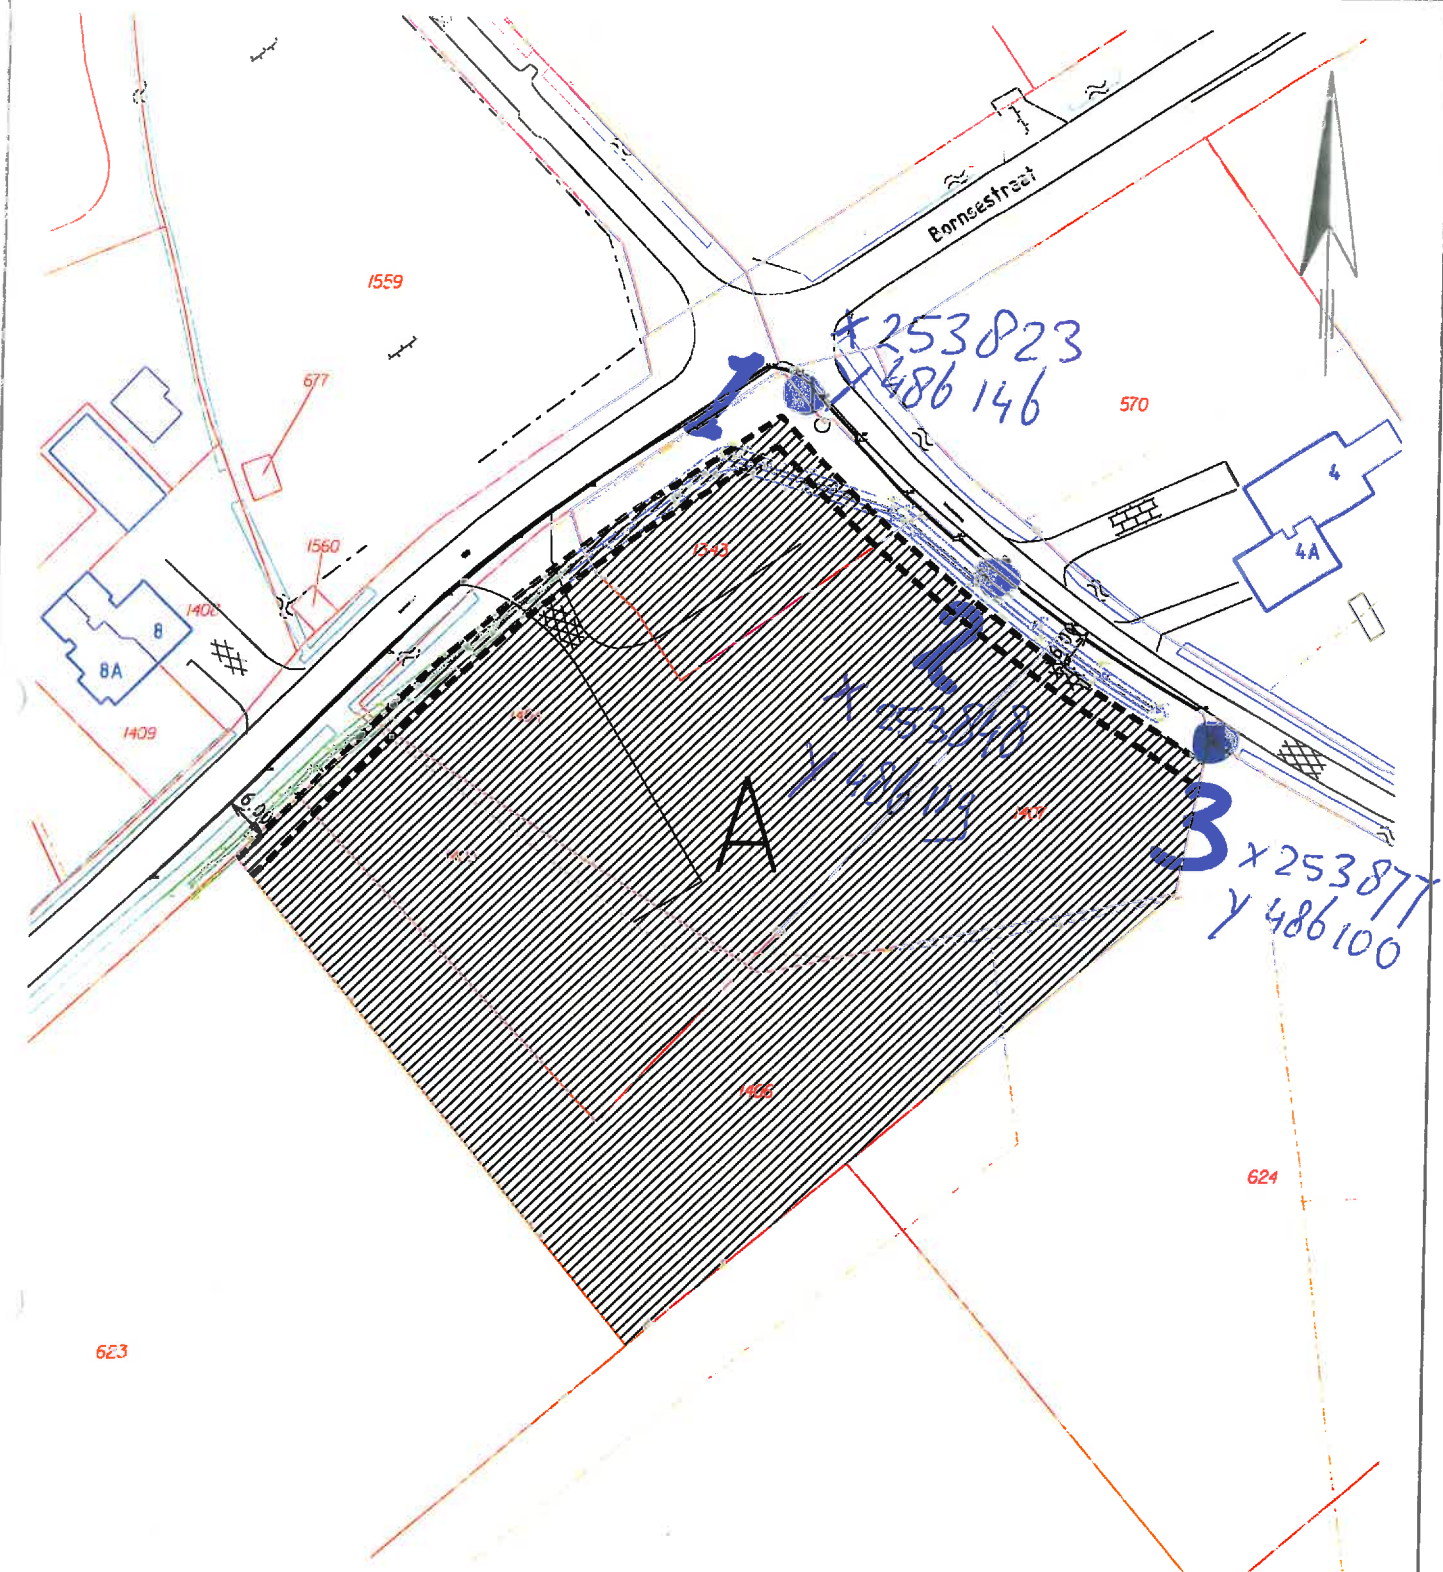

Letter	Perceelnummer(s)	Opp.	Opmerkingen	A4 1 : 1000	Tekeningnummer: 688
A	1343ged., 1404ged., 1405ged., 1406ged., en 1407ged.,	± 8327 m ²	verkoop aan :		
Kadastrale Gemeente : Weerselo Sectie : T				Datum: 15-06-2010	
				Afdeling : Opru	Get. : gre