


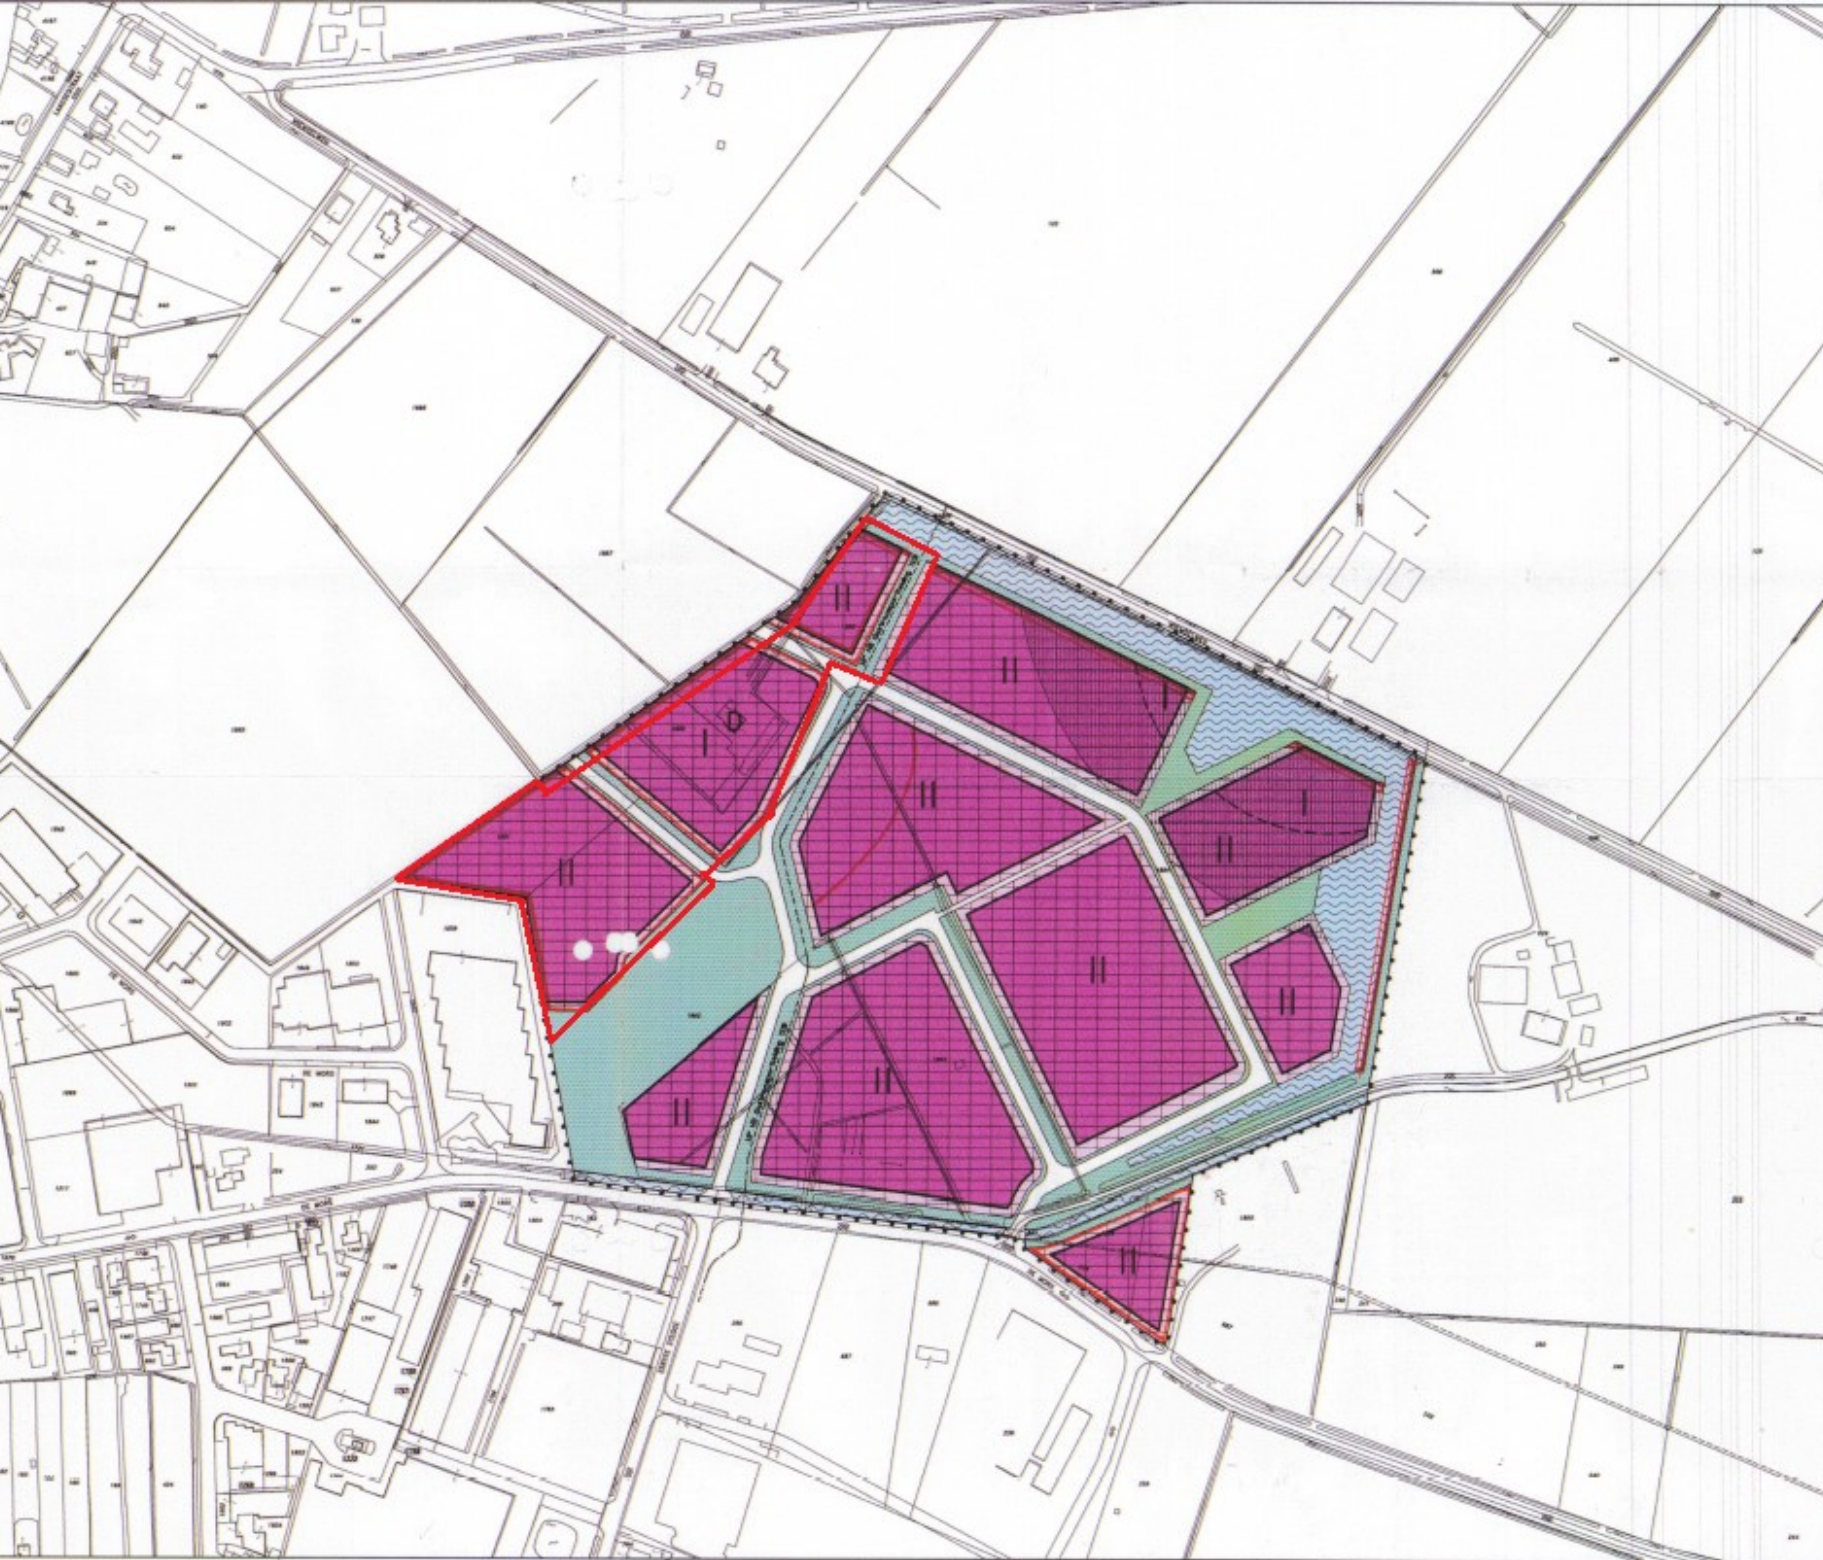

VERKLARING

bestemmingen

BEDRIJFSDOELEINDEN
 I bedrijven in de categorie 1 t/m
 II bedrijven in de categorie 1 t/m
 D dienstwoning toegestaan

GROEN

WATER

VERKEERSDOELEINDEN
 voorzitter,
 griffier,

Goedgekeurd bij besluit van
 d.d. 22 februari 2000, kenmerk
 behoudens de roodomrande
 alsmede de bestemming "bed
 de aangegrenzen cirkel, dit als
 bedrijven in categorie 4, waar
 onthouden.

Gedeputeerde Staten voornamelijk

zone

ZONE ALS BEDOELD IN ARTIKEL 7

aanduidingen

--- Grens van het bestemmingsplan
 --- Bestemmingsgrens
 --- Bebouwingsgrens
 --- Categorie-scheidingslijn
 --- Goetransportleiding

Kadastrale gegevens

gewaarsmerkt
 besluit van 2
 de secretaris van

bestemmingsplan **INDUSTRIETERREIN
 DE MORS IV**

plankaart

schaal : 1:2000
 datum : 03-10-1997
 tekening nr. : 9113b

gemeente **OOTMARSUM**