


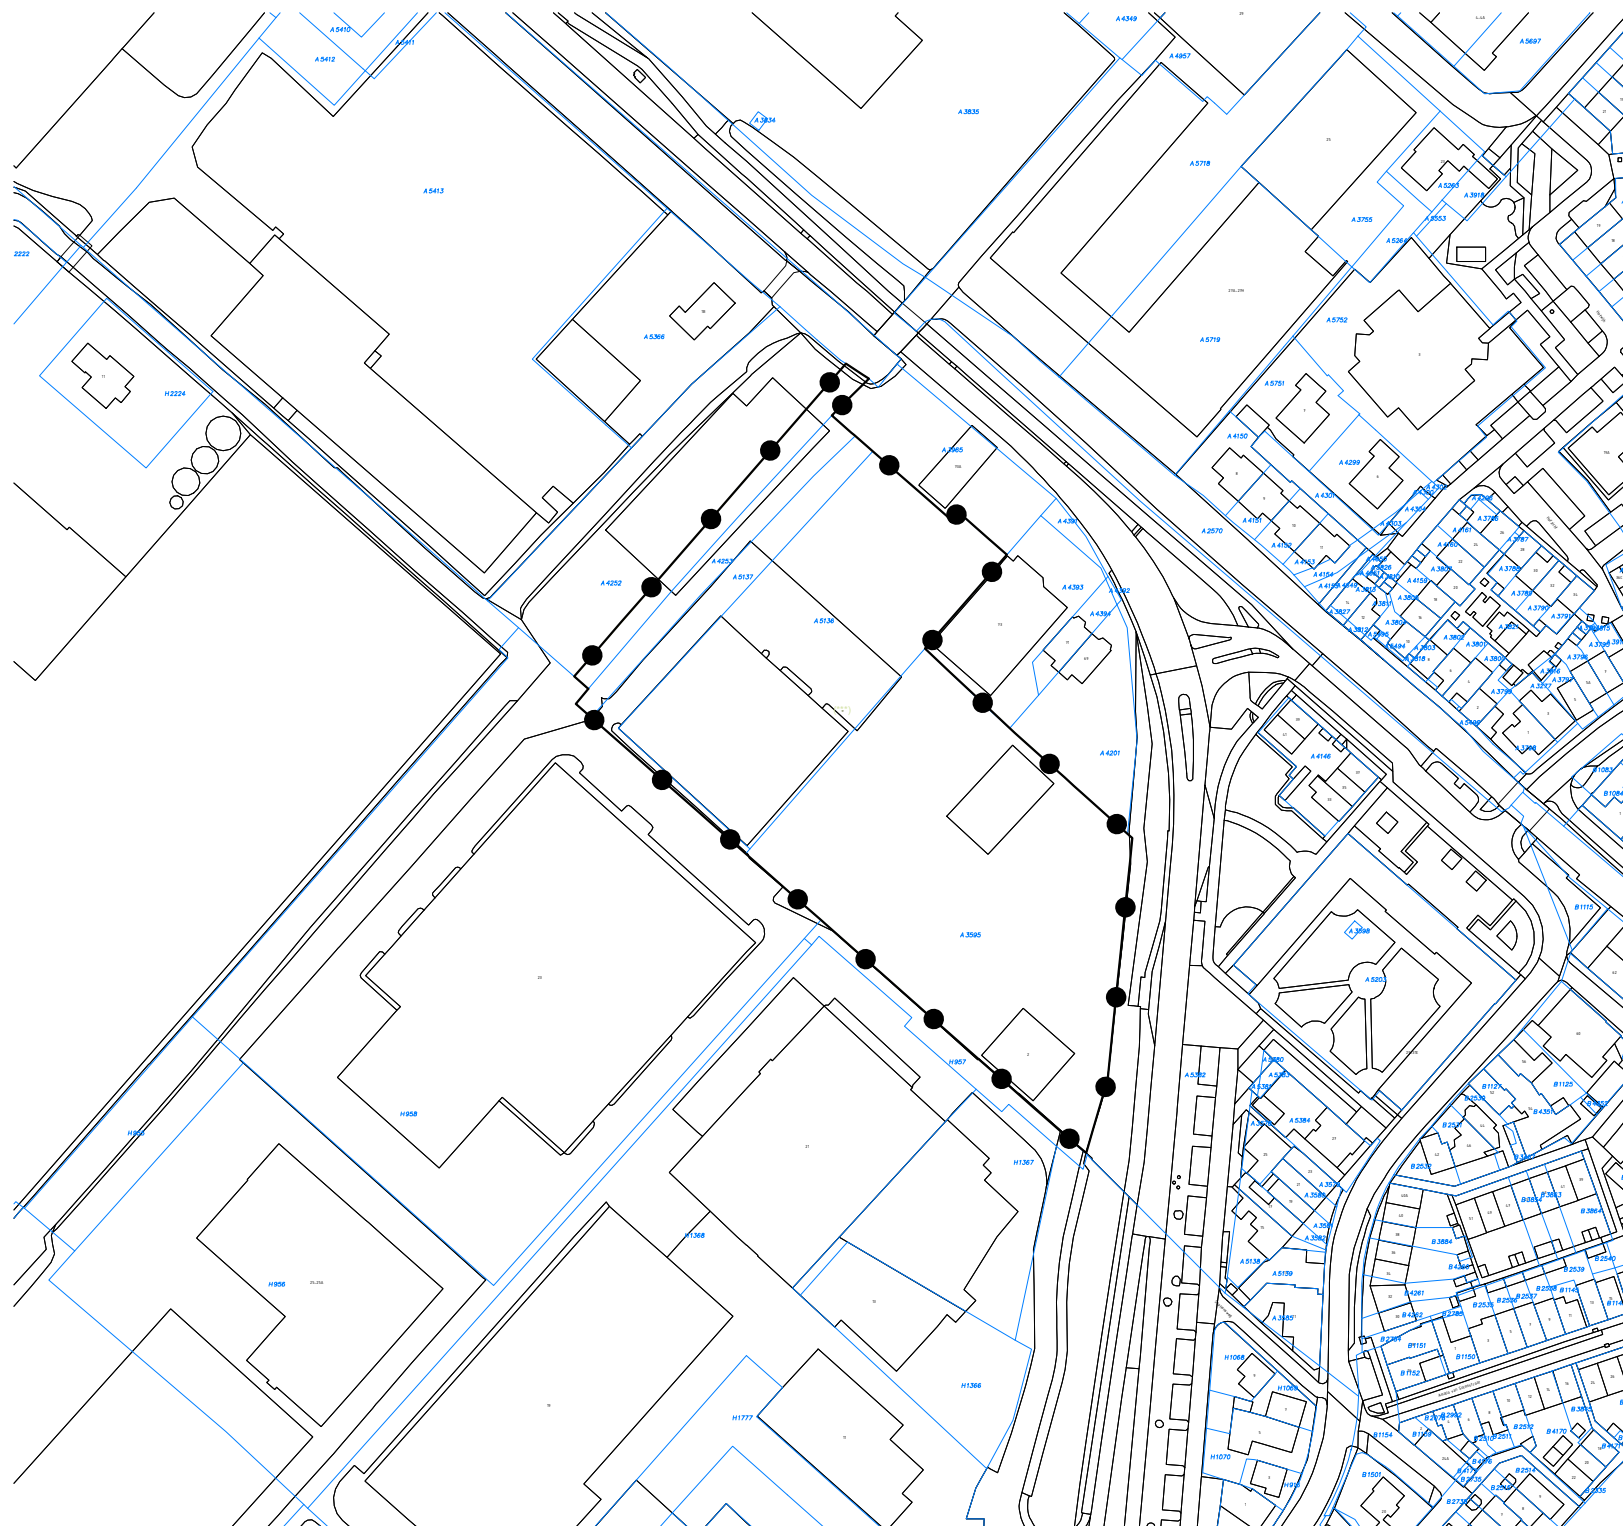

PLANGEBIED



Grens plangebied



in samen werking met:



project:
Honserlersdijk, Bedrijfsterreinen 1e herz.
onderwerp:
verbeelding, bestemmingsplan

fase:
vastgesteld

opdrachtgever:
Gemeente Westland

datum : 15 juni 2020

gewijzigd :

schaal: 1 : 2 000

stedenbouwkundig

Maaskade 90b
tel: 010 4139642

tekenbureau

3071 NE Rotterdam
fax: 084 7247394

Frans van Kleef

email: FransvanKleef@planet.nl
tel m: 06 24529187

projectnummer:
20.414
bladnummer:
1 van 1

Identificatienummer:
NL.IMRO.1783.00000044-VA01



stedenbouwkundig tekenbureau Frans van Kleef
 Maaskade 90b 3071 NE Rotterdam email: FransvanKleef@planet.nl
 tel: 010 4139642 fax: 084 7247394 tel m: 06 24529187