



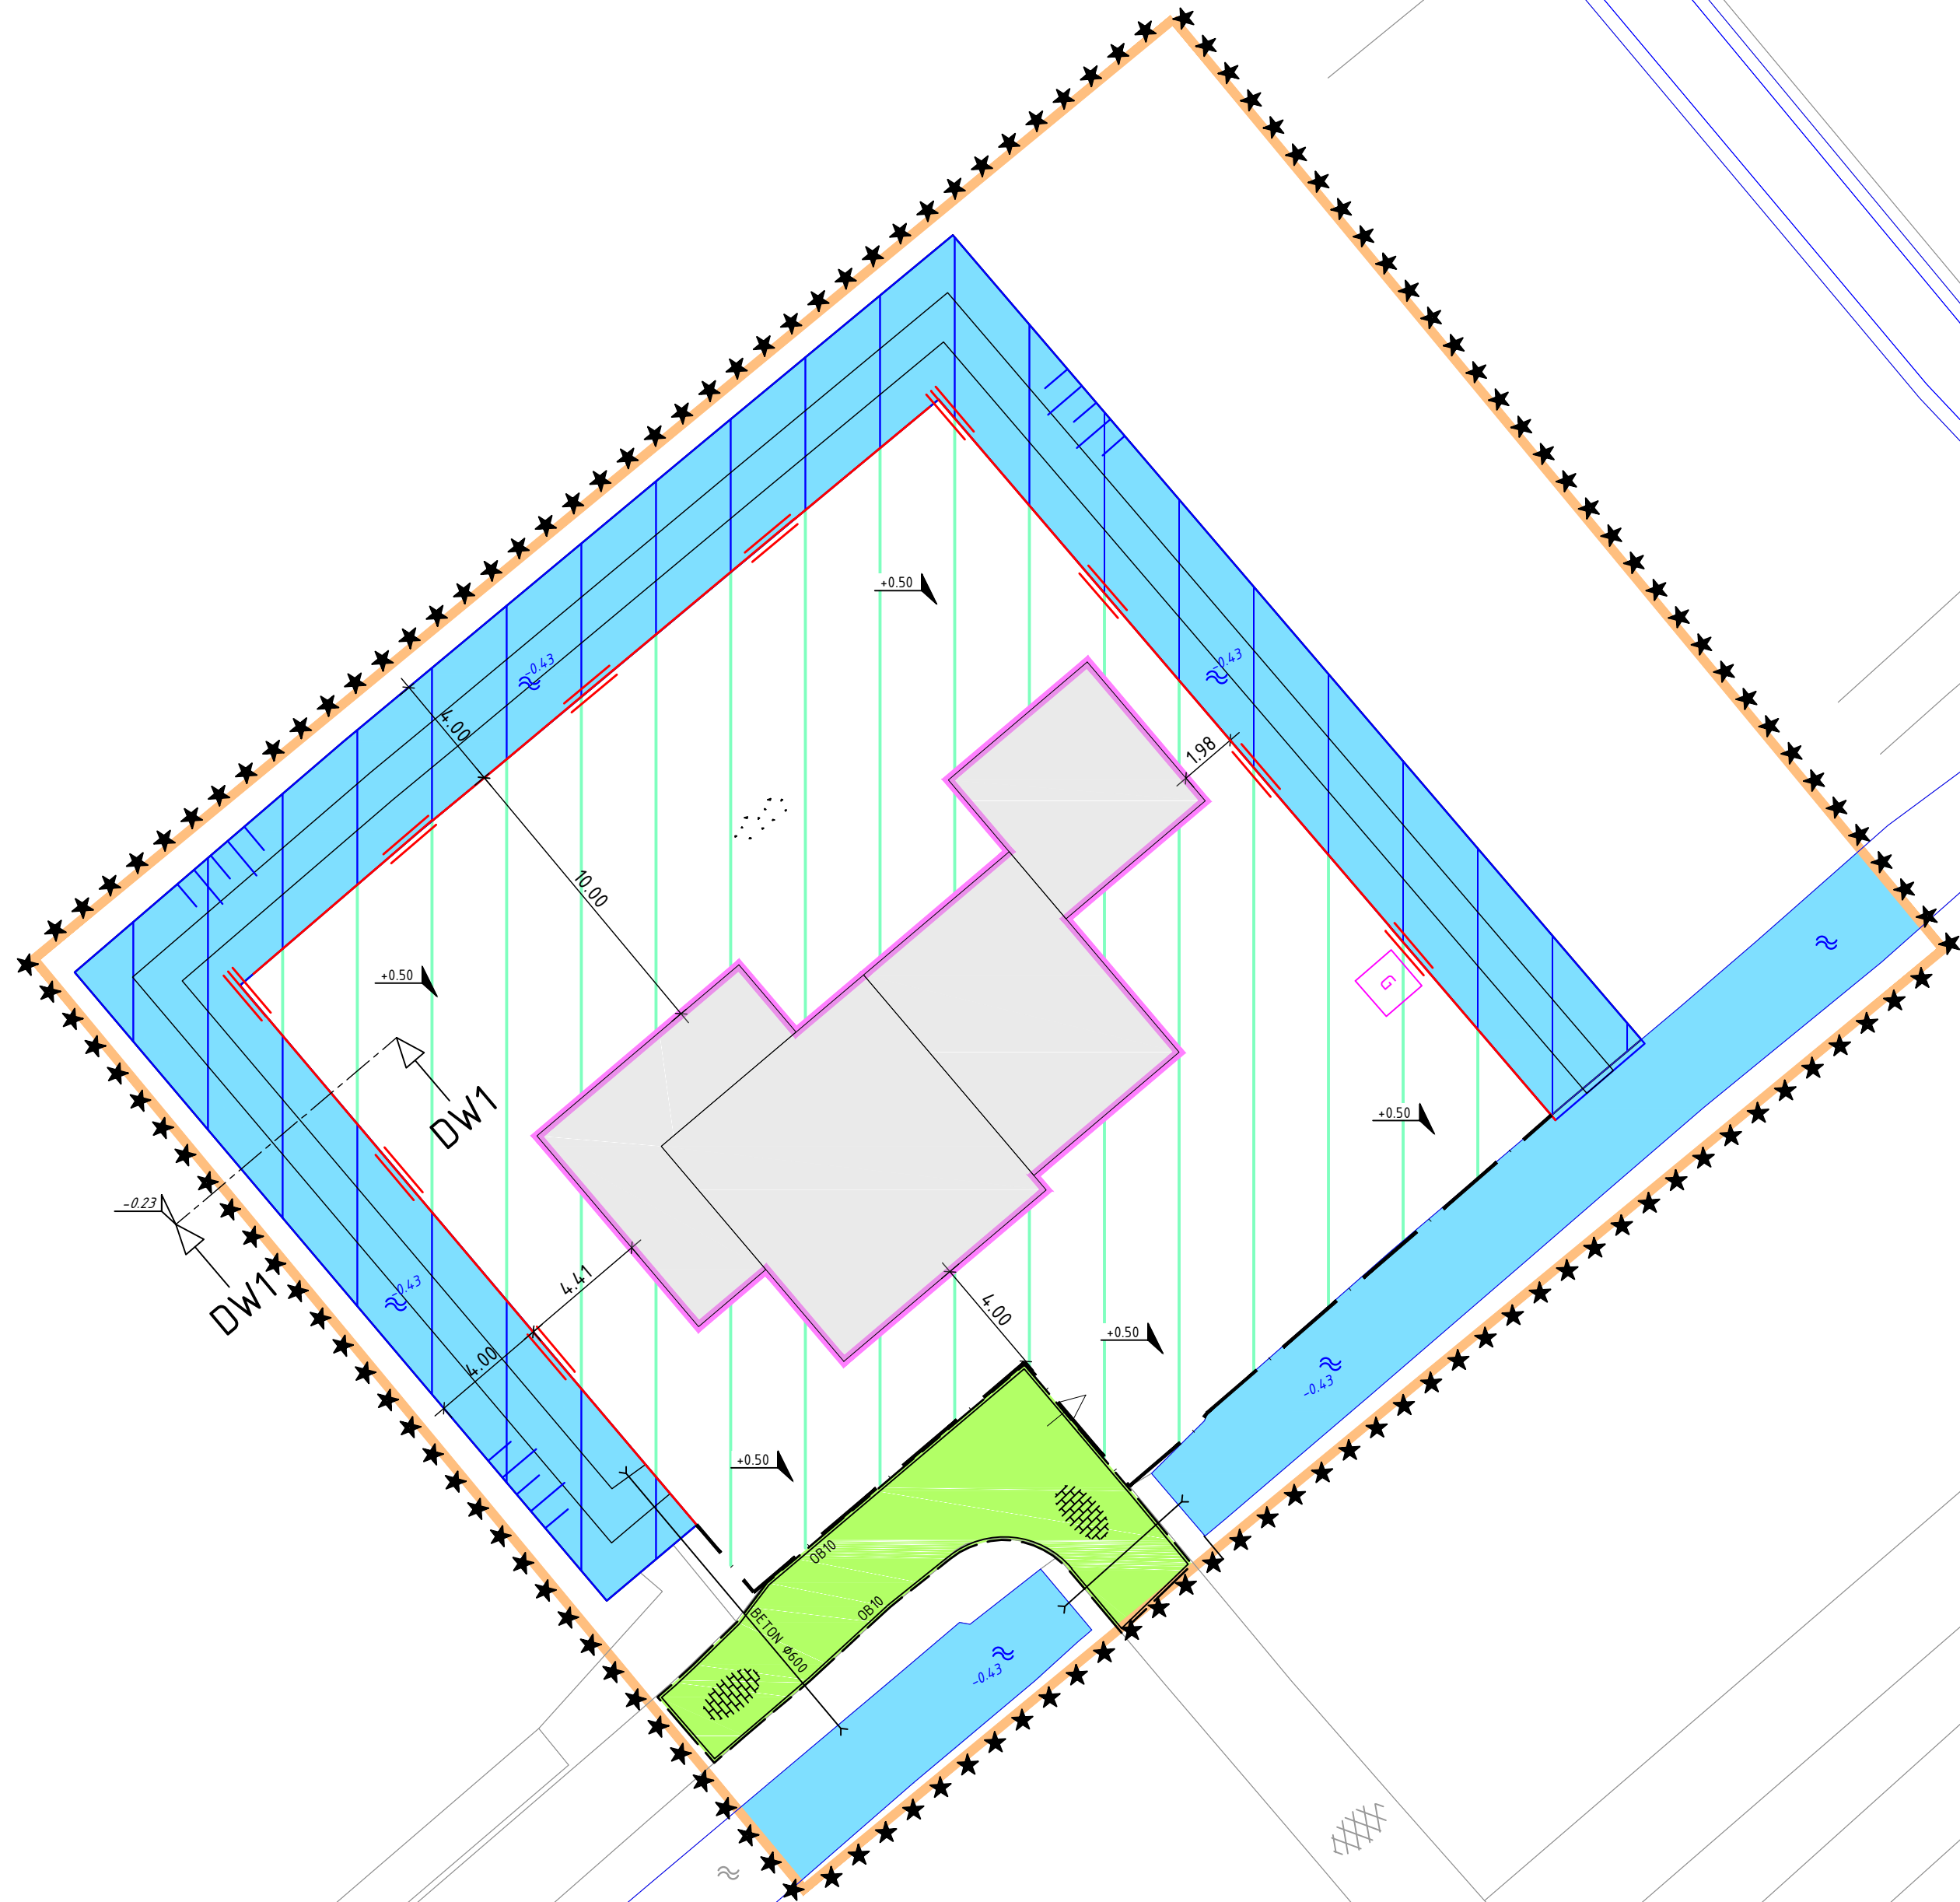


BOUWRIJP MAKEN
SCHAAL 1:200

N.A.P. +2.00

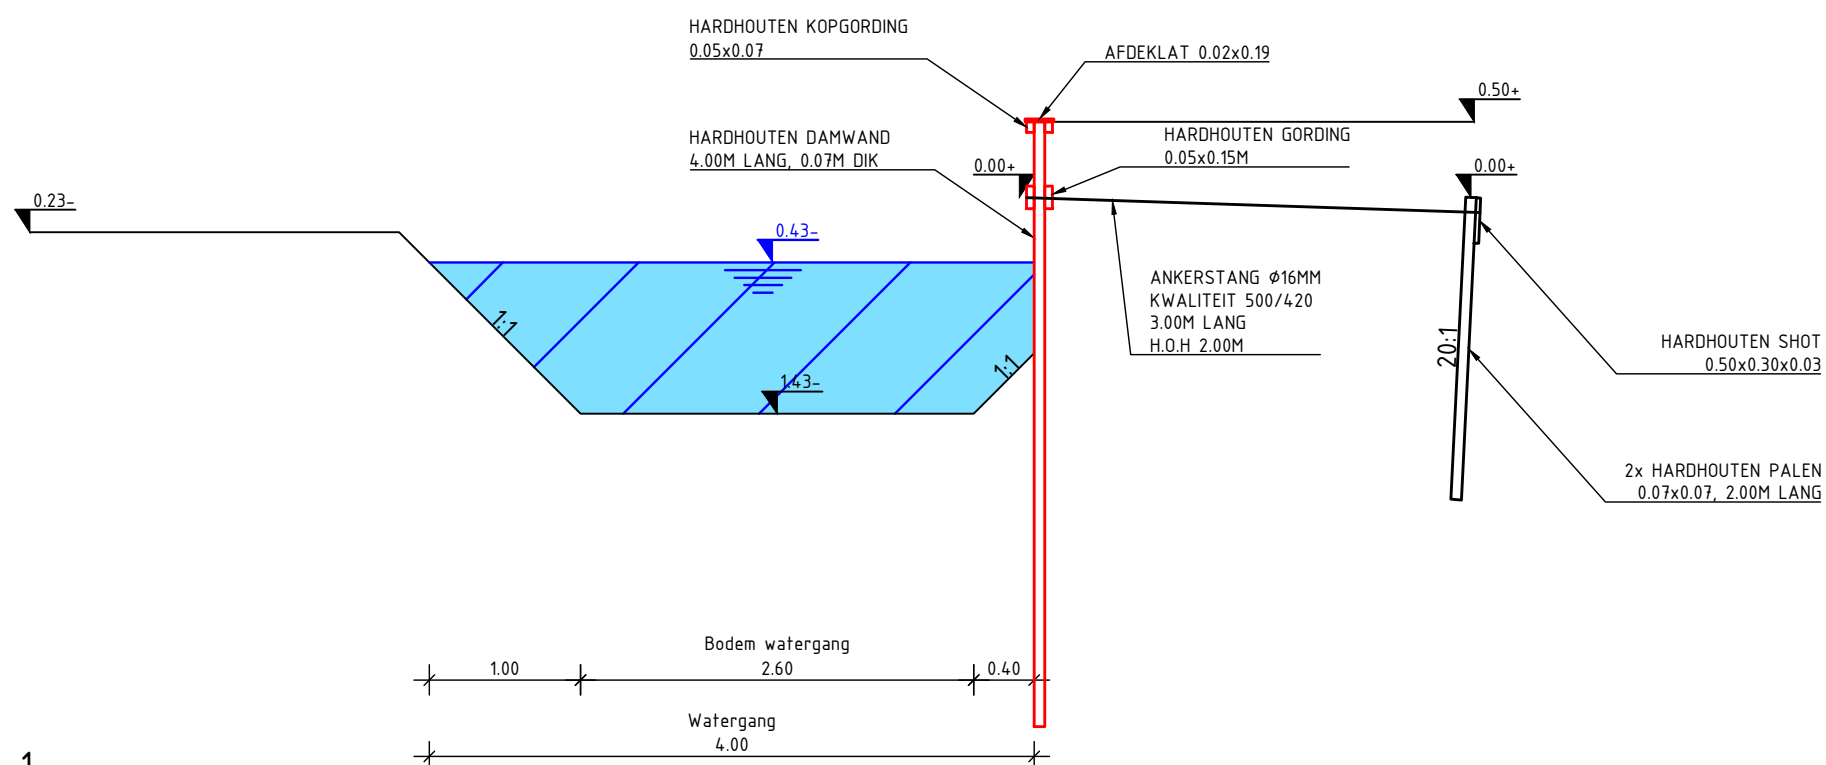

DWARSPROFIEL 1
SCHAAL 1:50

SITUATIE

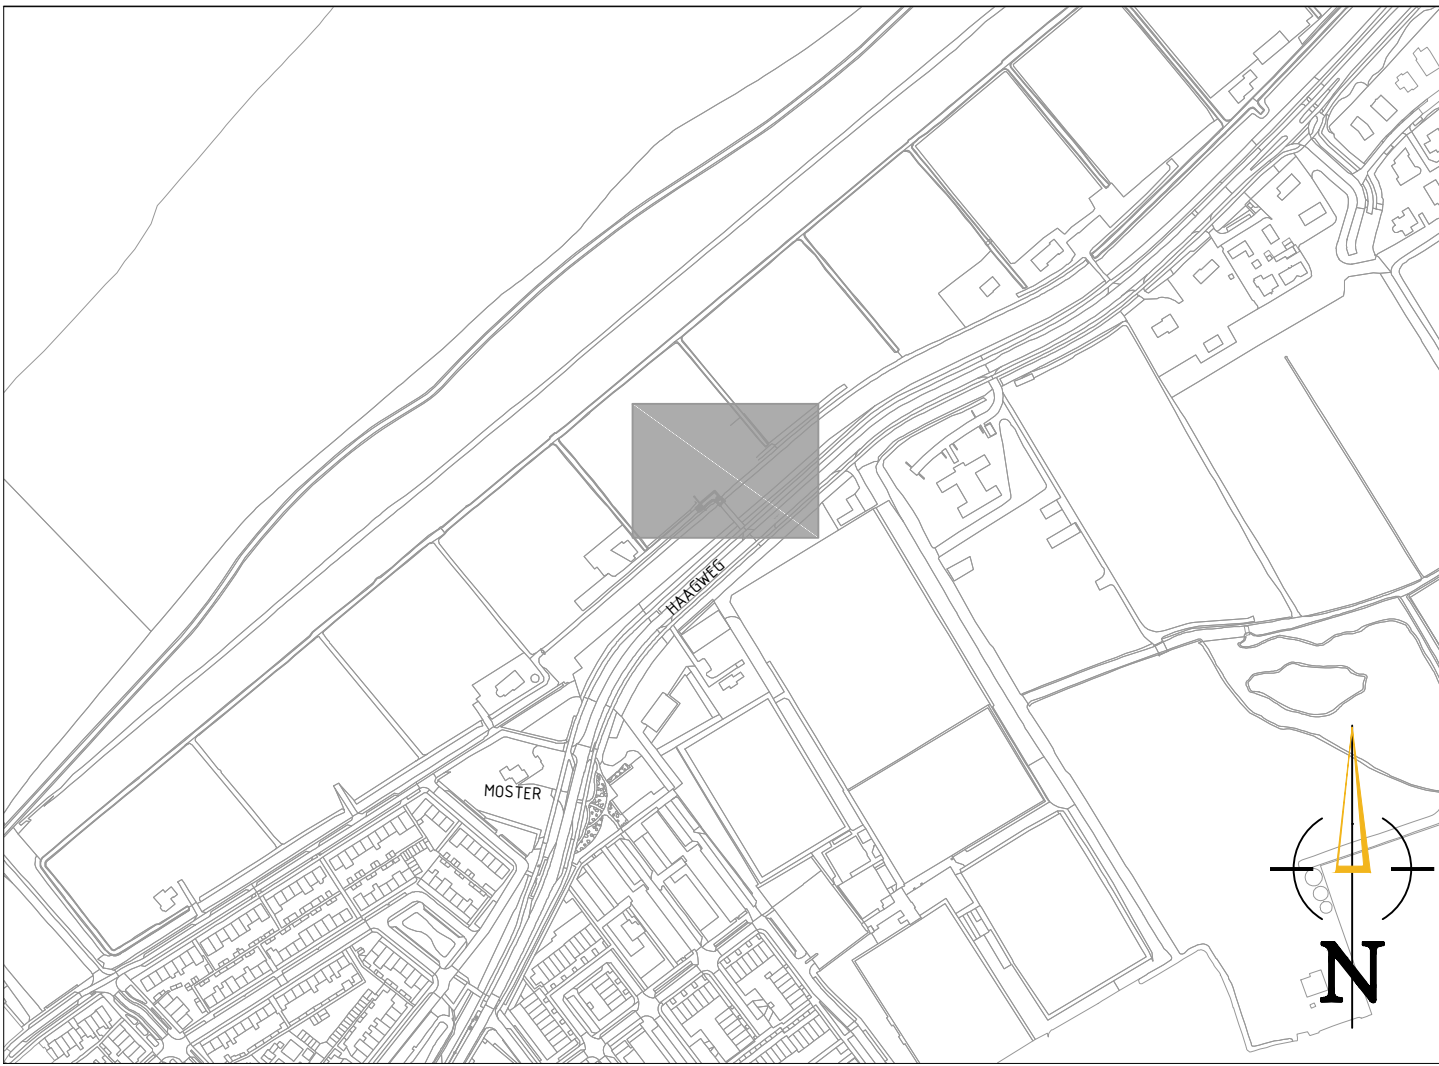


VERKLARING

VERKLARING

TOTAAL OPPERVLAKTE	2063 M²
WATER (NIEUW)	380 M²
WATER (BESTAAND)	143 M²
DAKOPPERVLAK	227 M²
VERHARD (INFRA)	76 M²
OPP. PERCEEL ONVERHARD	714 M²
ONVERHARD STEDELIJK	523 M²

OPMERKINGEN

- Maten in meters, tenzij anders vermeld
- Peilmaten in meters t.o.v. N.A.P., tenzij anders vermeld
- Afmetingen en diameters in millimeters, tenzij anders vermeld

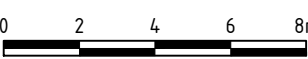

Versie	Datum	Tekeningstatus	Getekend	Geautoriseerd
CO	28-07-2022	Concept	EU	JP


Project
BRM Haagweg 12

Opdrachtgever

BPD

Onderdeel
Definitief ontwerp BRM
Oppervlaktes nieuwe situatie t.b.v. watersleutel

Besteknummer	Tekeningnummer	Versie
-	22147006-DO-BRM-005	CO
Blad van bladen	Formaat	Schaal
1 van 1	A1	1:200
Getekend door	Gecontroleerd door	Geautoriseerd door
E. Ulbrich	M. de Graaf/O. de Wit	J. de Paus

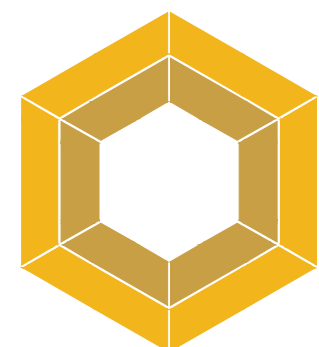

OmniformGroup | ESG
Kelvinring 23
2952 BG Alblasserdam
Postbus 31
2950 AA Alblasserdam

t +31 (0)85 - 044 6000
e info@omniformgroup.com