



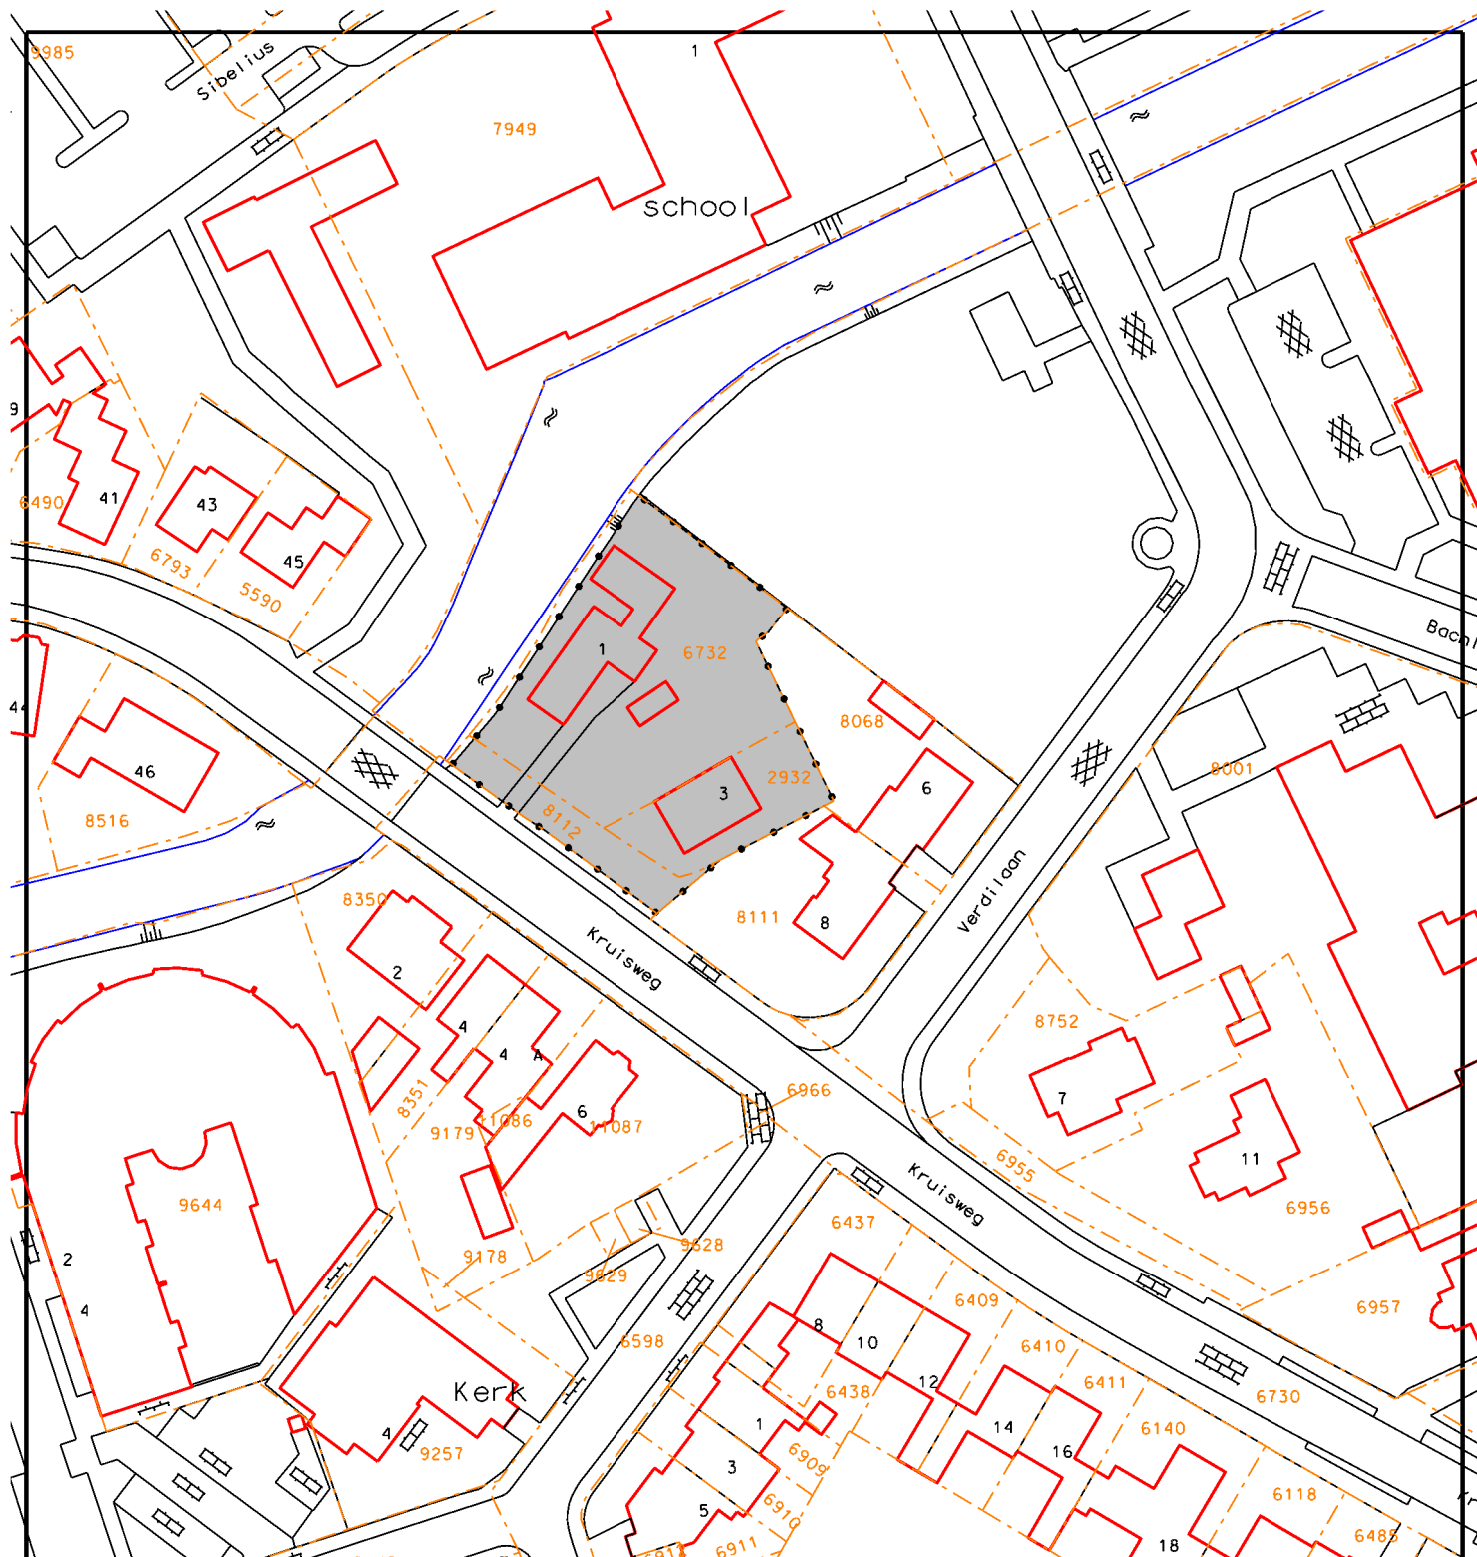

Plangebied

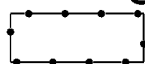

Kruisweg 1 en 3 te Naaldwijk

GEMEENTE WESTLAND

Postadres:
Postbus 150
2670 AD Naaldwijk

Tel: (0174) 140174
Fax: (0174) 673 600
www.gemeentewestland.nl



Afdeling
ROV / STB

Bezoekadres:
van Geeststraat 1, 's-Gravenzande

Plangebied Kruisweg 1 en 3
te Naaldwijk



Schaal 1 : 1000

Getekend

AK

Formaat

A 4

Status

ontwerp

Datum 26-06-17

Gewijzigd

Dossier

NL.IMRO.1783.abp00000011g02-ON01

Tek. Nr.

Kruisweg