




GEMEENTE WESTLAND

Postadres:
Postbus 150
2670 AD Naaldwijk

Tel: (0174) 140174
Fax: (0174) 673 600
www.gemeentewestland.nl

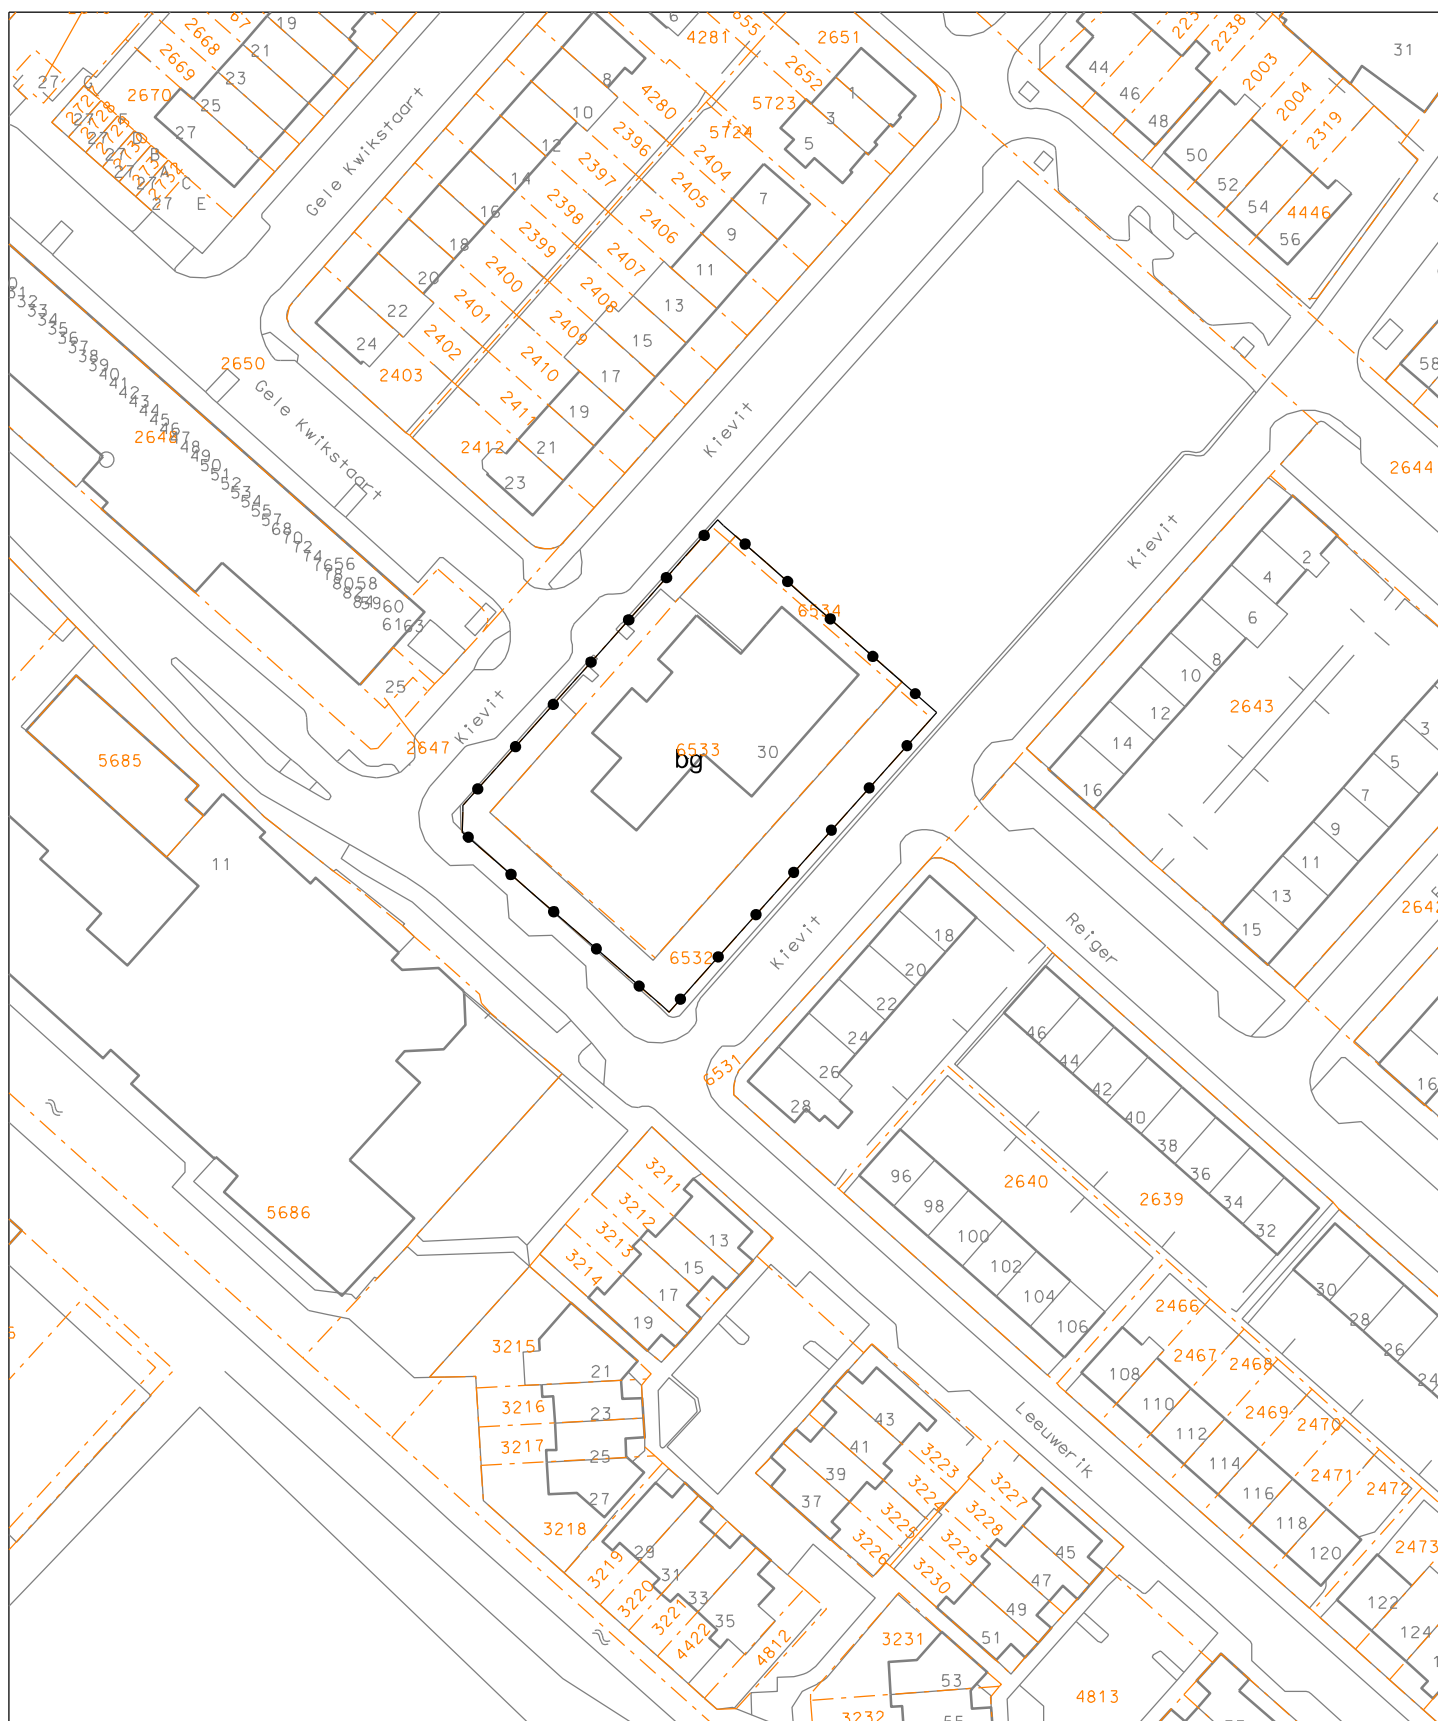

Afdeling
ROV / STB

Bezoekadres:
van Geeststraat 1, 's-Gravenzande

Kwintsheul Kievit nabij 28
Grote Buitenplanse AfwijkingWat



Schaal	1 : 1000	Getekend	LH	Formaat	A4	Status	Vastgesteld
Datum	04-04-16	Gewijzigd		Dossier	NL.IMRO.1783.ABP00000018g02	Tek. Nr.	kievit