

## SITUATIE

Schaal 1:500

## LEGENDA

### Algemeen

- Bestaande situatie
- Nieuwe situatie
- Waterlijn (ZP/WP -0,46m NAP)
- Werkgrens
- Grenslijn talud aanbrengen naar bestaand
- Bodemlijn
- Doorsnede
- Toegangshek
- NEZ omkadering
- NEZ aanplanten
- Onderhoudspad
- Watervlak
- Aanbrengen grond "Dijk"
- Bestaande dijk ontgraven (wordt watervlak)
- Werkzaamheden eigenaar
- Inzaaien gras
- Boom
- Boorpunt
- Boorpunt
- Hoogtematen mNAP
- Kadastrale grens

- Boezemwater vlak
- Vervuilde grond
- Ingemeten boom
- Hoogtemaat

### Kabels en leidingen


- Persleiding
- Data
- Middenspanning
- Laagspanning
- Water
- Gas hoge druk
- Gas lage druk

### Werkzaamheden

- Werkzaamheden Delfland
- Werkzaamheden aannemer
- Werkzaamheden gecombineerd

### Opmerkingen:

- Maten in meters;
- Hoogtematen in meters t.o.v. NAP

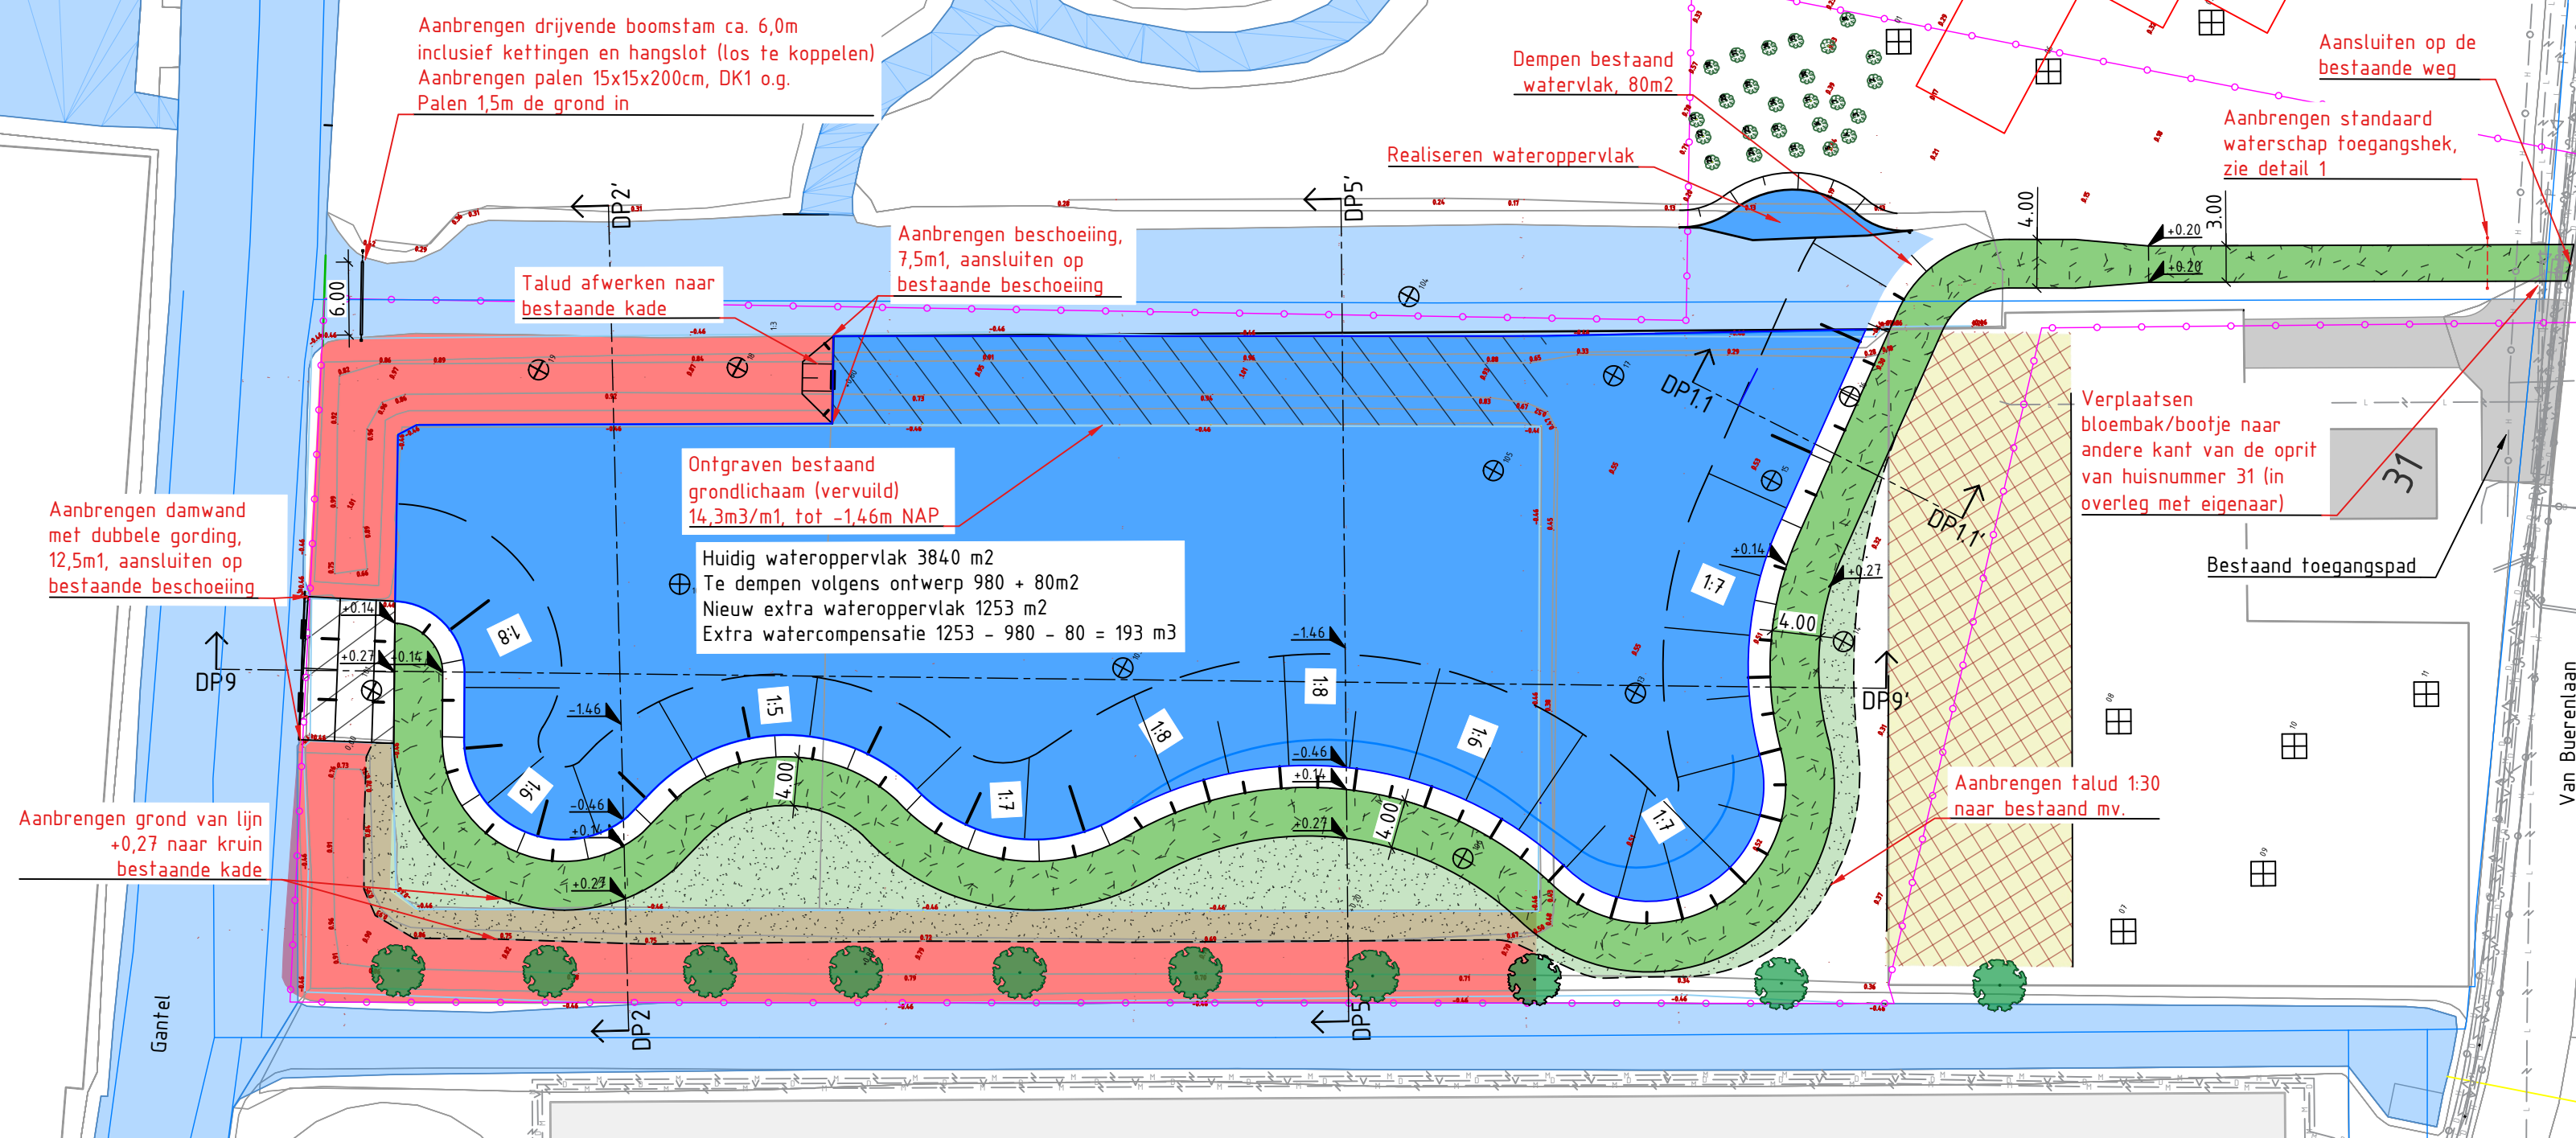

### Locatie voor baggerdepot

### Project

### Gantel

### Van Buerenlaan

### OVERZICHT

Schaal 1:5000

|                           |                                                      |            |             |                |
|---------------------------|------------------------------------------------------|------------|-------------|----------------|
| 3.0                       | Diverse wijzigingen                                  | 18-10-2021 | D. Blommers | E. van Mameren |
| 2.0                       | Hek verplaatst en te verplaatsen bloembak aangegeven | 6-10-2021  | D. Blommers | E. van Mameren |
| 1.0                       | Eerste levering                                      | 22-9-2021  | D. Blommers | E. van Mameren |
| Versie Aard der wijziging |                                                      | Datum      | Getekend    | Gecontroleerd  |

Project:  
Conditionering NEZ van Buerenlaan

Onderdeel:  
Situatie

Opdrachtgever:

|          |                |                 |                |
|----------|----------------|-----------------|----------------|
| Datum:   | 6-10-2021      | Tekenaar:       | D. Blommers    |
| Schaal:  | 1:500 / 1:5000 | Projectleider:  | E. van Mameren |
| Formaat: | A2             | Versie:         | 2.0            |
| Fase:    | Bestek         | Tekeningnummer: |                |
| Status:  | DEFINITIEF     |                 |                |



Lekdijk 15  
4121 KG Everdingen  
T: 0347 745 800  
W: www.bwz-ingenieurs.nl

Projectnummer: 044-20-BWZ

Besteknummer:

003