




GEMEENTE WESTLAND

Postadres:
 Postbus 150
 2670 AD Naaldwijk

Tel: (0174) 140174
 Fax: (0174) 673 600
www.gemeentewestland.nl

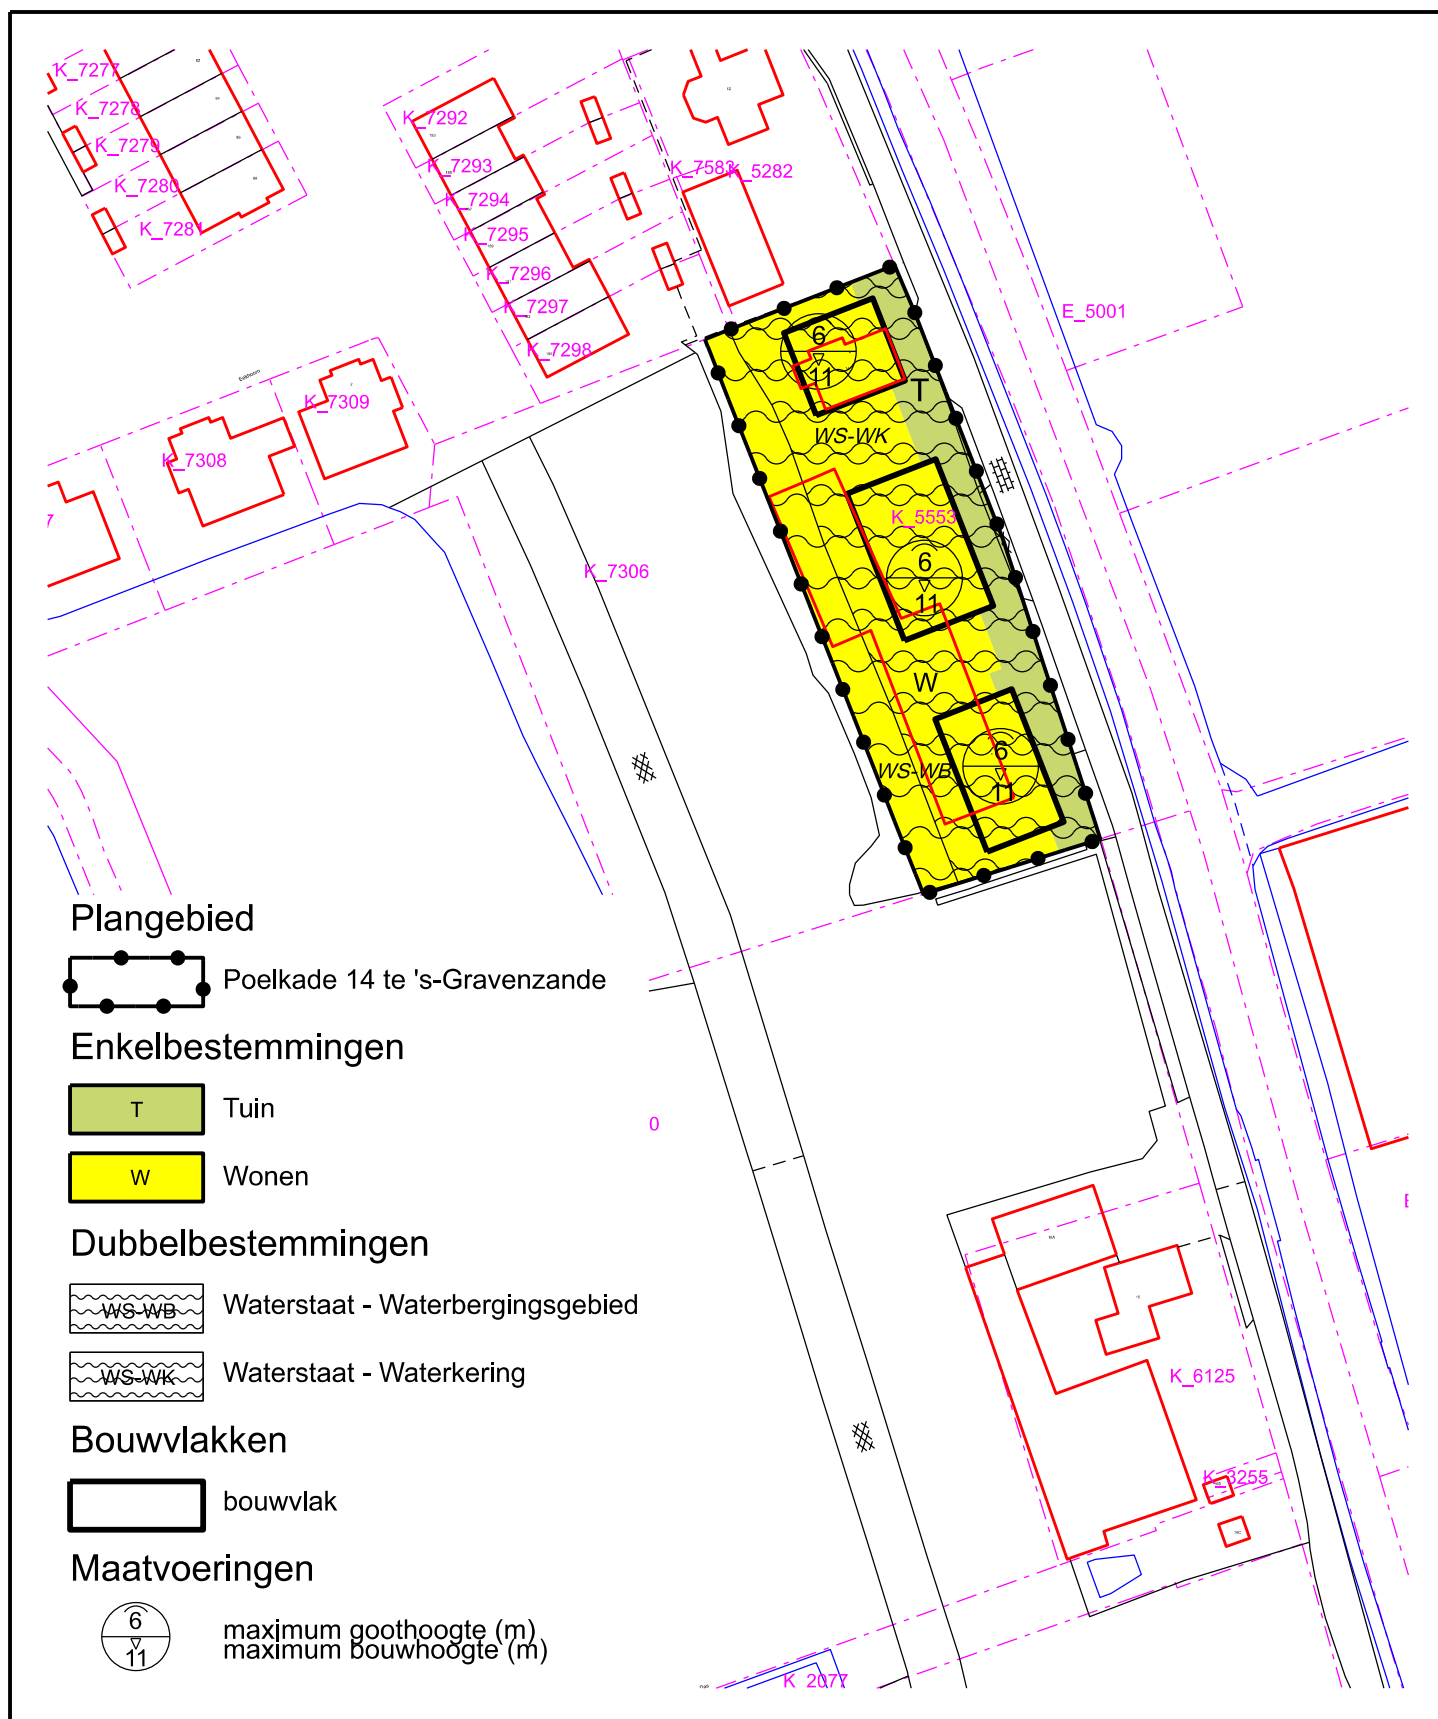

Cluster Beleid

Bezoekadres:
 Laan van de Glazen Stad 1
 2672 TA Naaldwijk

Wijzigingsplan Poelkade 14
 Te 's-Gravenzande

Datum BGT
 20-10-2022



Schaal	1 : 1000	Getekend	ISJ	Formaat	A4	Status	Vastgesteld
Datum	04-11-2022	Datum VA	21-11-2022	Dossier	NL.IMRO.1783.ONWP OELKADE14obp-VA01	Tek. Nr.	Poelkade 14