
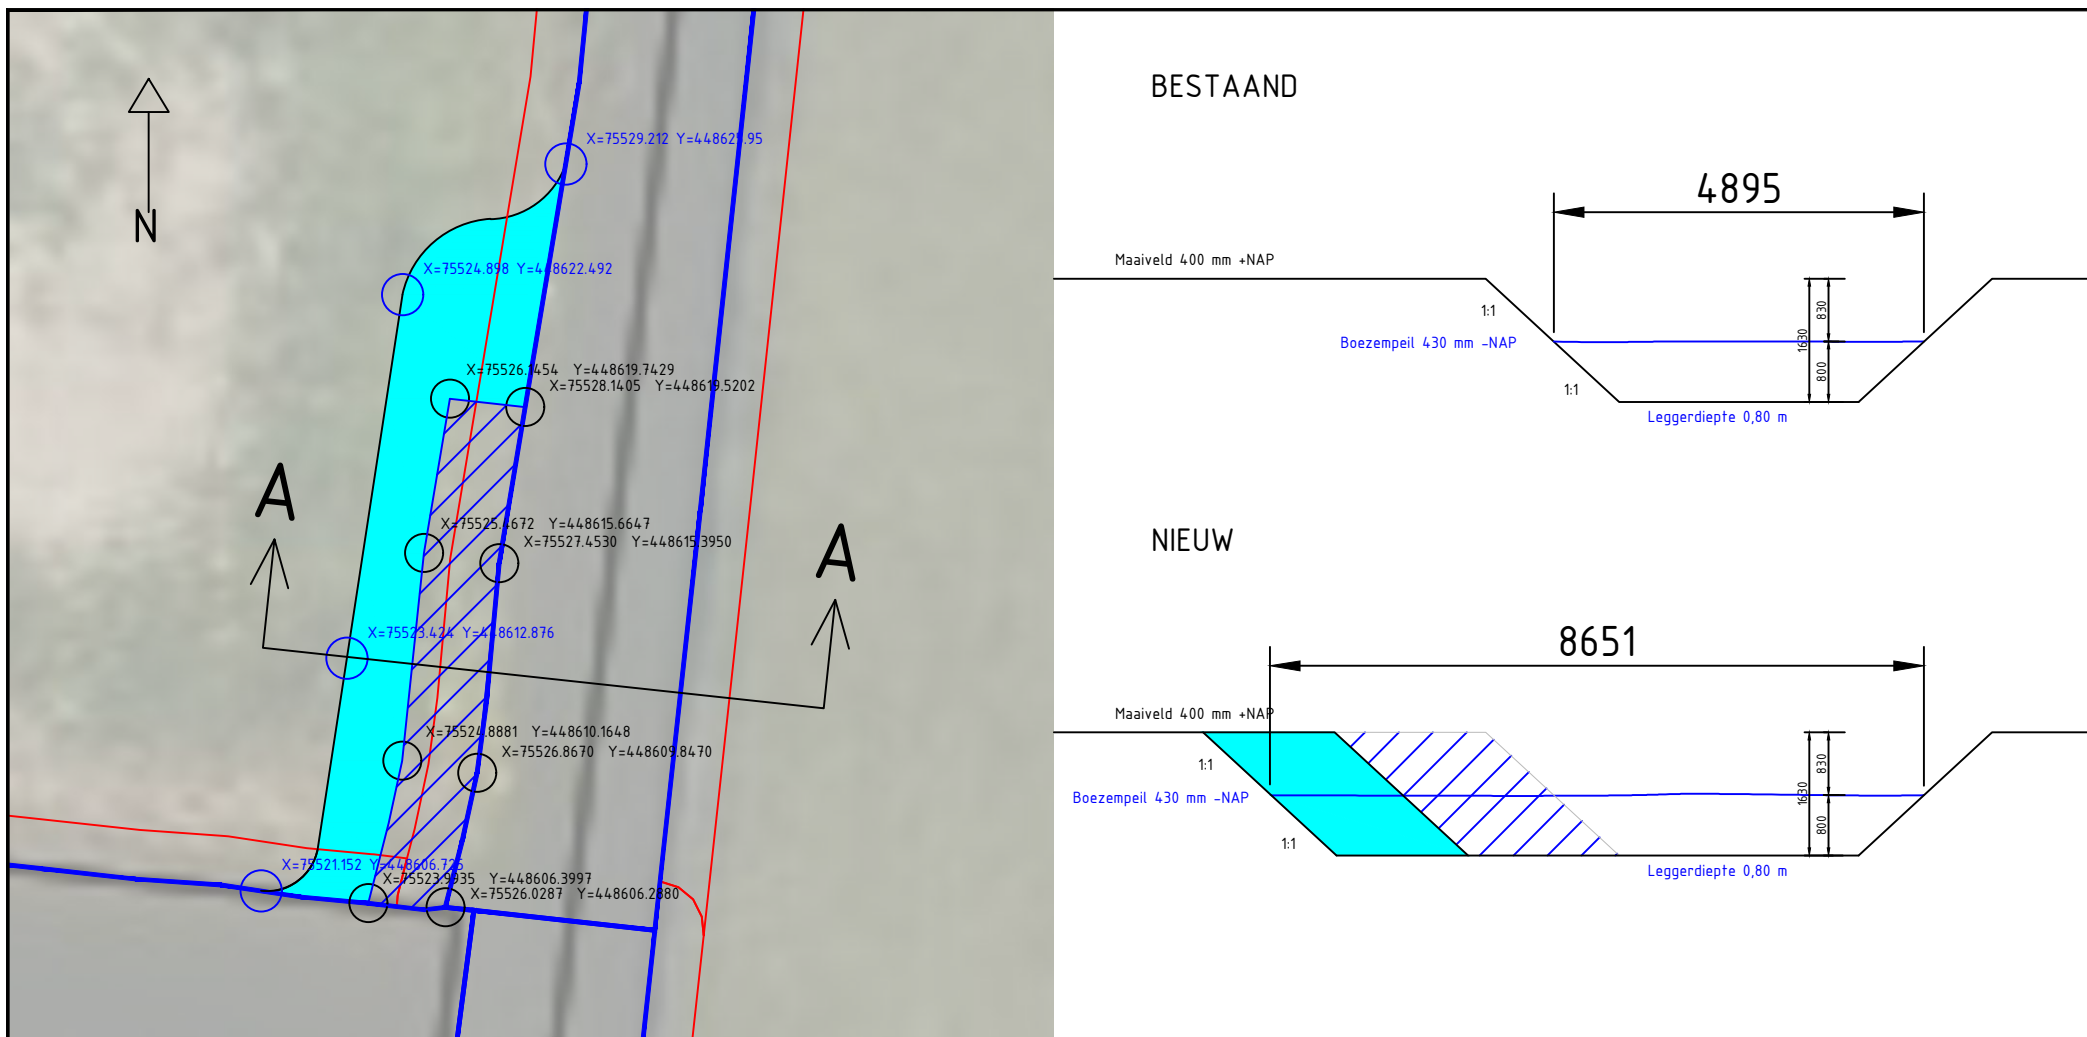


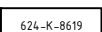

RENVOOI

-  watervoerend deel
-  water nieuw 41m²
-  27m² vanwege aanvraag Z-25-126986
-  kadastrale gegevens

Eerste uitgave

RBUE

02-04-2025

revisie omschrijving

getekend

datum

opdrachtgever

Wim Duijvestijn Totaalontwikkeling



project

Poeldijkseweg 36 te Wateringen

omschrijving

Graven van vervangend water achter Wateringseweg 17 te Poeldijk



formaat

A2

schaal

fase

vergunning

projectnummer

21-010-H

tekeningnummer

/ 01