


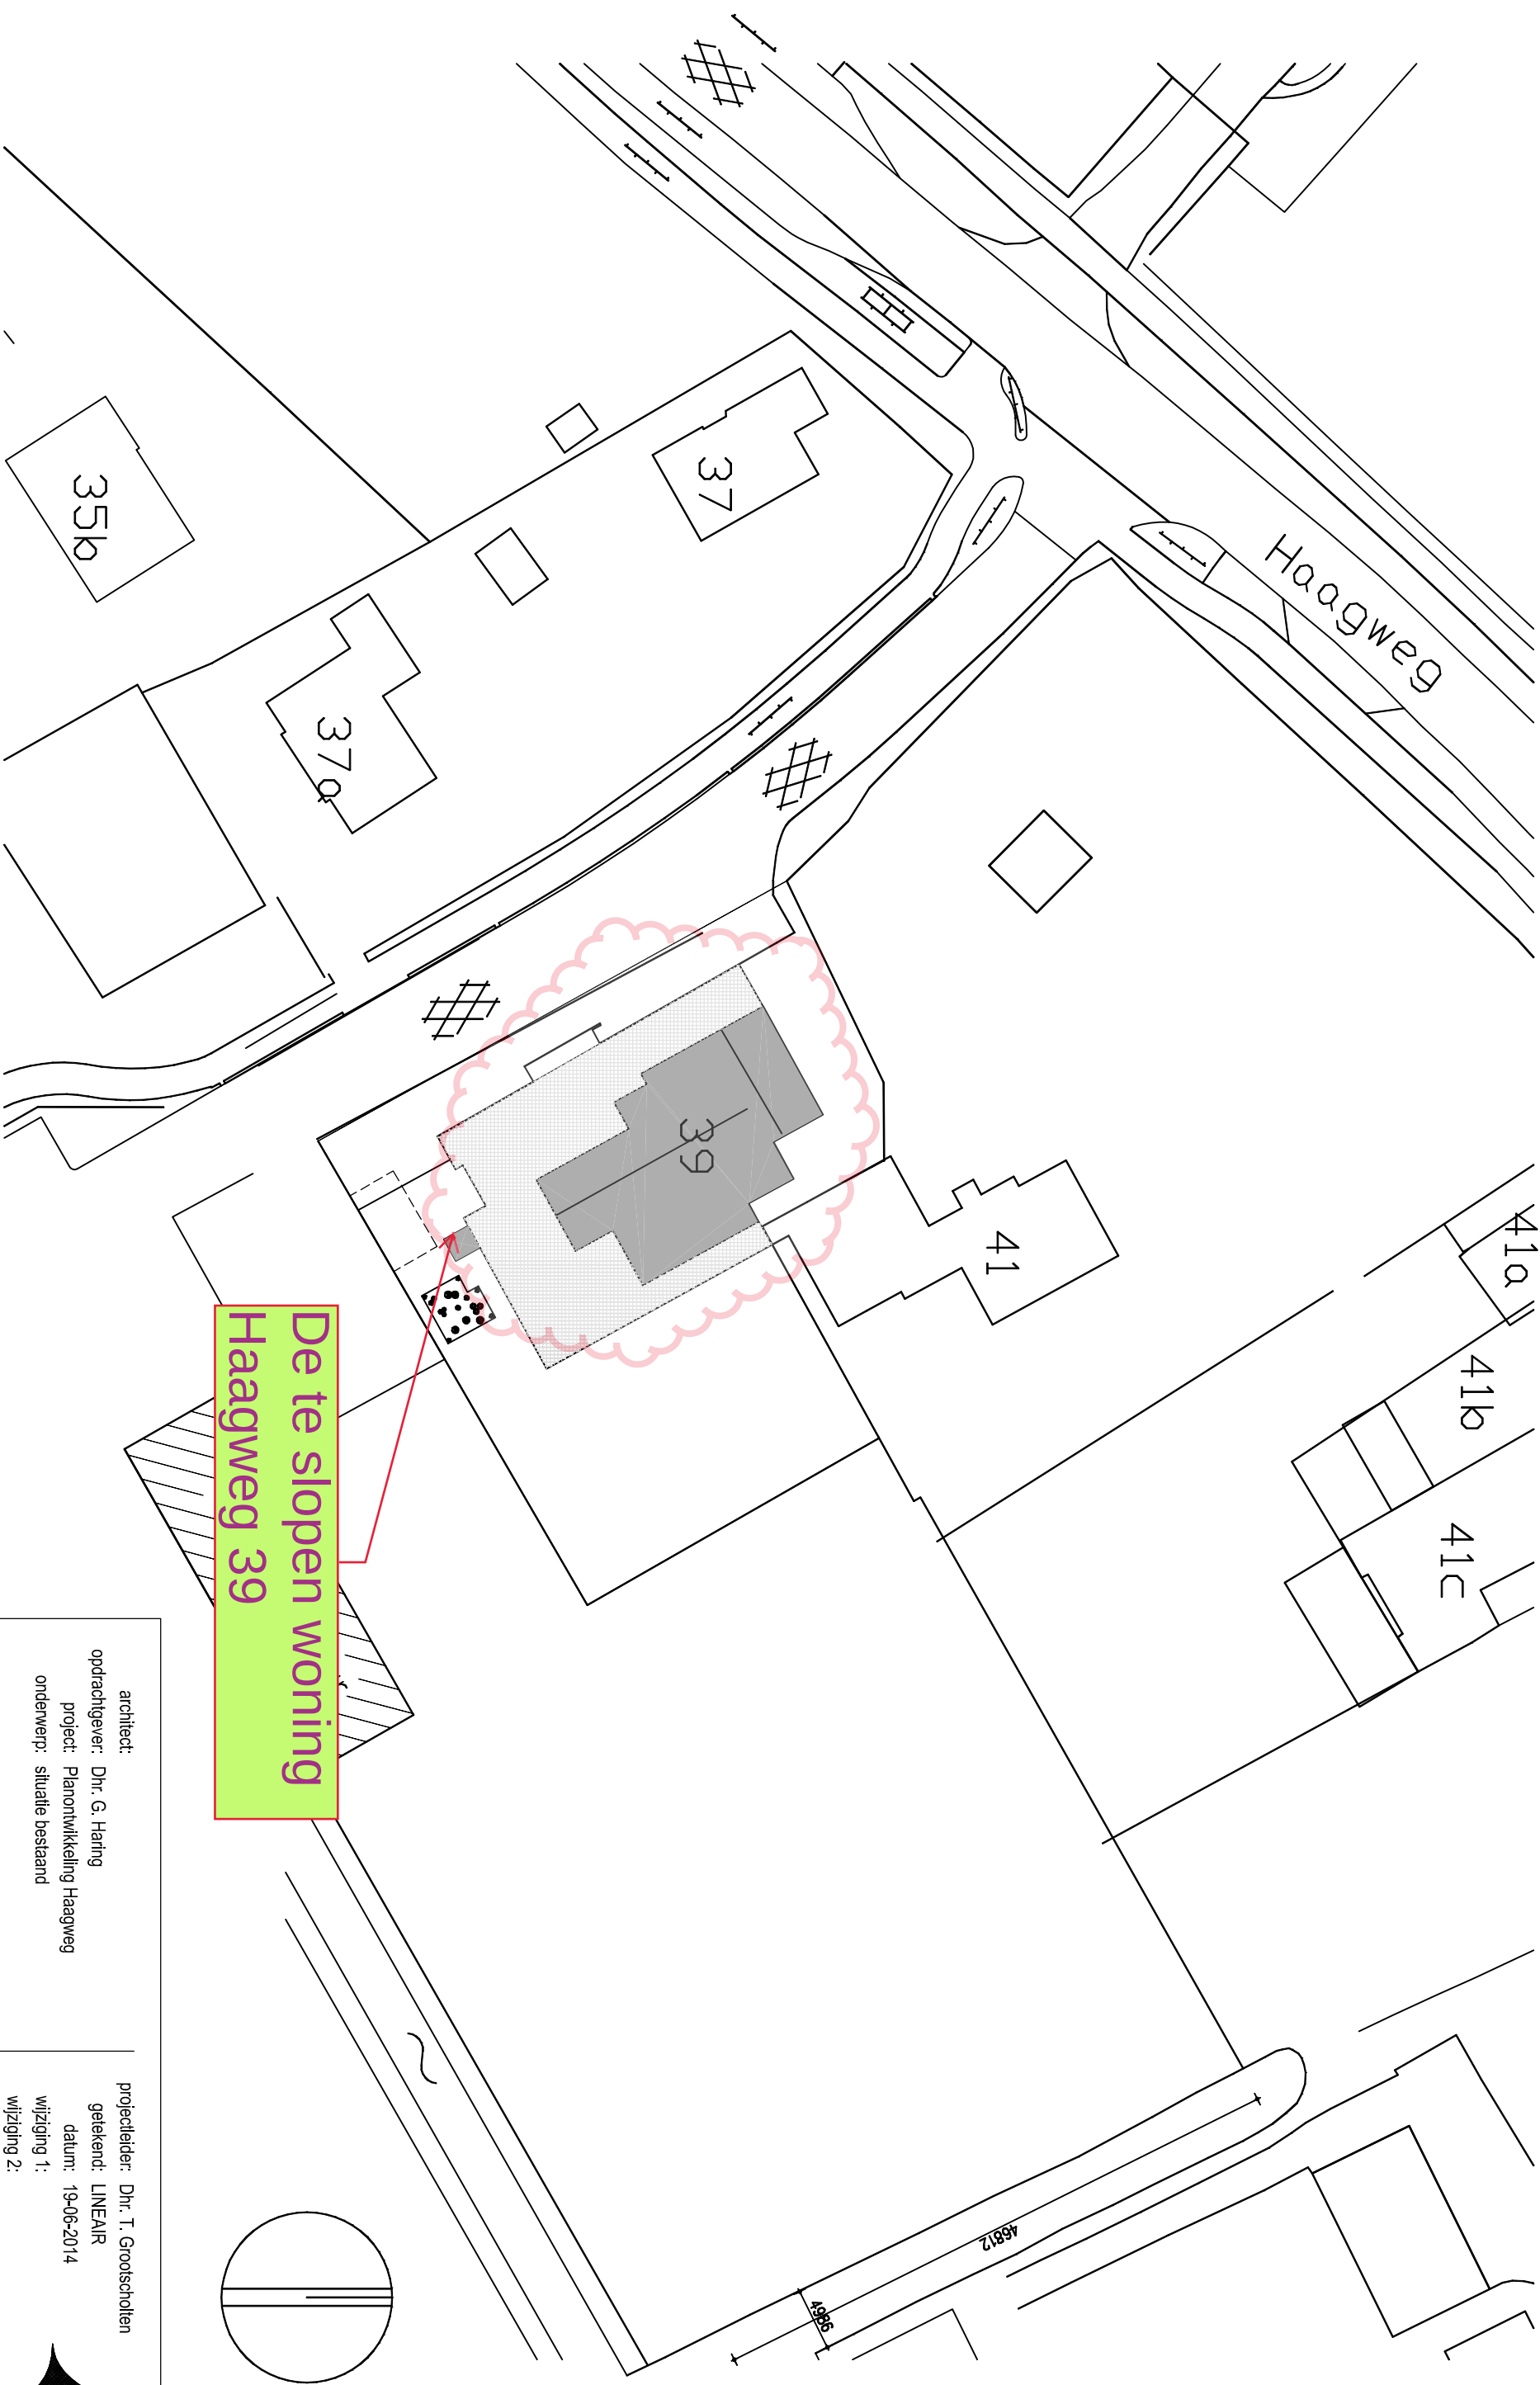

De te slopen woning
Haagweg 39

architect:	projectleider:
opdrachtgever: Dhr. G. Haring	getekend: LINEAIR
project: Planontwikkeling Haagweg	datum: 19-06-2014
onderwerp: situatie bestand	wijziging 1:
	wijziging 2:
projectnummer: 066	
schaal: 1:500	
bladnummer: 001	
formaat: A3	

LINEAIR BOUWMANAGEMENT
Sonthorshof 10
2681 ME Monster
tel: 06-38748266
e-mail: info@lineair-bouwmanagement.nl
website: www.lineair-bouwmanagement.nl