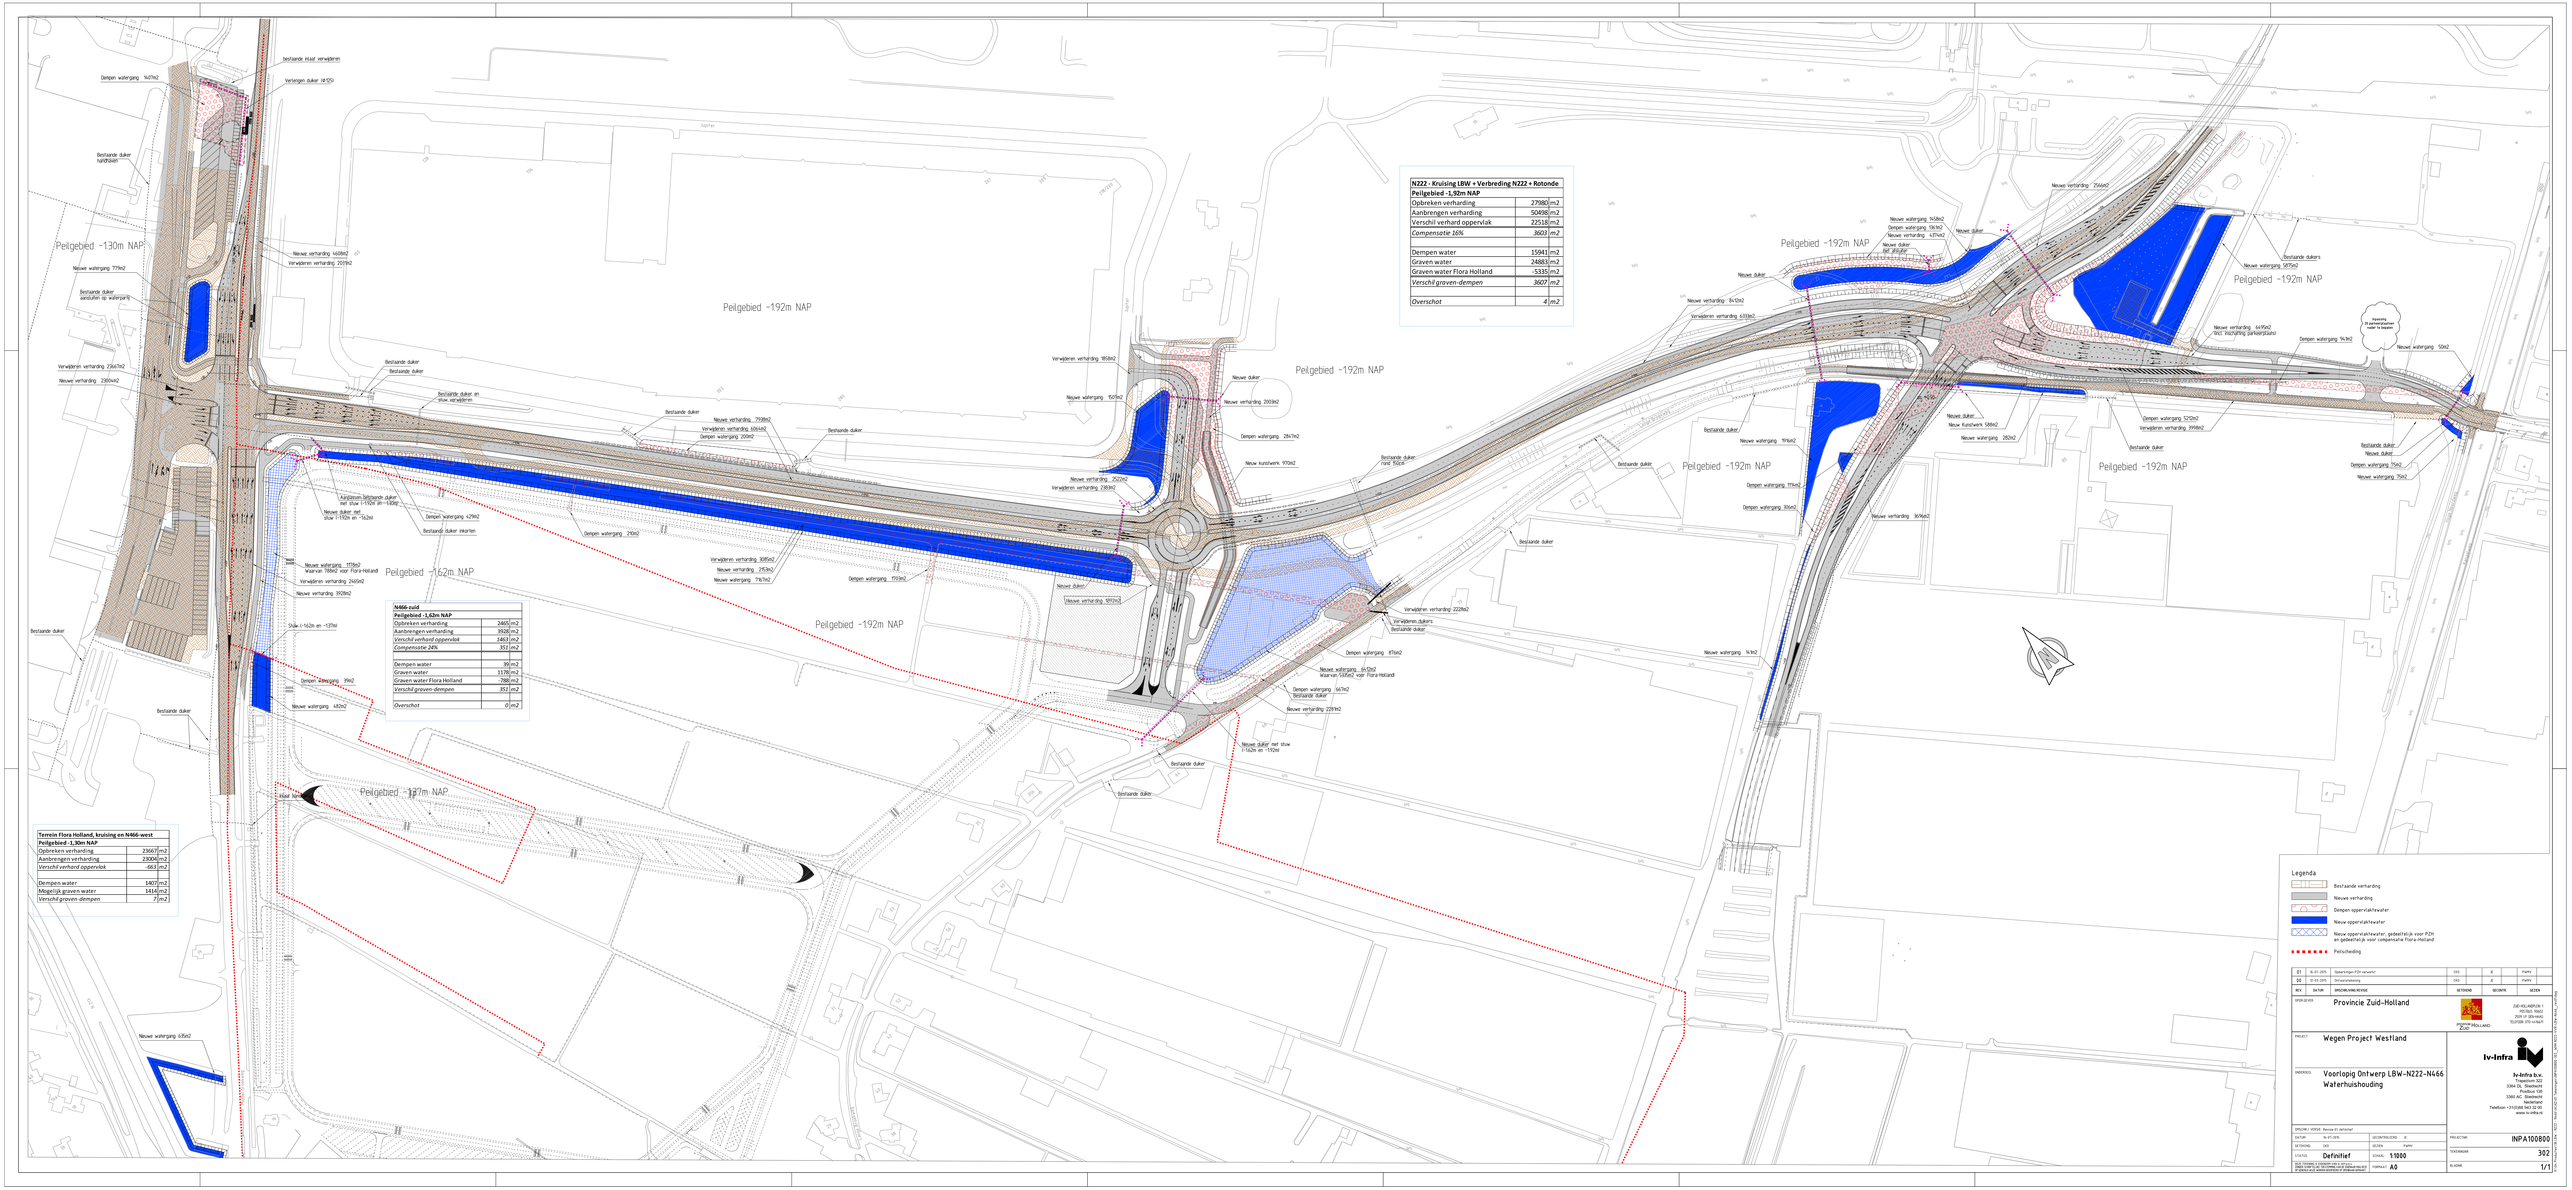

N222 - Kruising LBW + Verbreding N222 + Rotonde		
Peilgebied -1,92m NAP		
Opbreken verharding	27080	m2
Aanbrengen verharding	50498	m2
Verschil verhard oppervlak	22518	m2
Compensatie 16%	*3603*	*m2*
Dempen water	15941	m2
Graven water	24883	m2
Graven water Flora Holland	-5335	m2
Verschil graven-dempen	*3607*	*m2*
Overschot	*4*	*m2*

N466-zuid		
Peilgebied -1,62m NAP		
Opbreken verharding	2465	m2
Aanbrengen verharding	3928	m2
Verschil verhard oppervlak	*1463*	*m2*
Compensatie 24%	*351*	*m2*
Dempen water	99	m2
Graven water	1178	m2
Graven water Flora Holland	-788	m2
Verschil graven-dempen	*351*	*m2*
Overschot	*0*	*m2*

Terrein Flora Holland, kruising en N466-west		
Peilgebied -1,30m NAP		
Opbreken verharding	23667	m2
Aanbrengen verharding	23004	m2
Verschil verhard oppervlak	*-663*	*m2*
Dempen water	1407	m2
Mogelijk graven water	1414	m2
Verschil graven-dempen	*7*	*m2*