


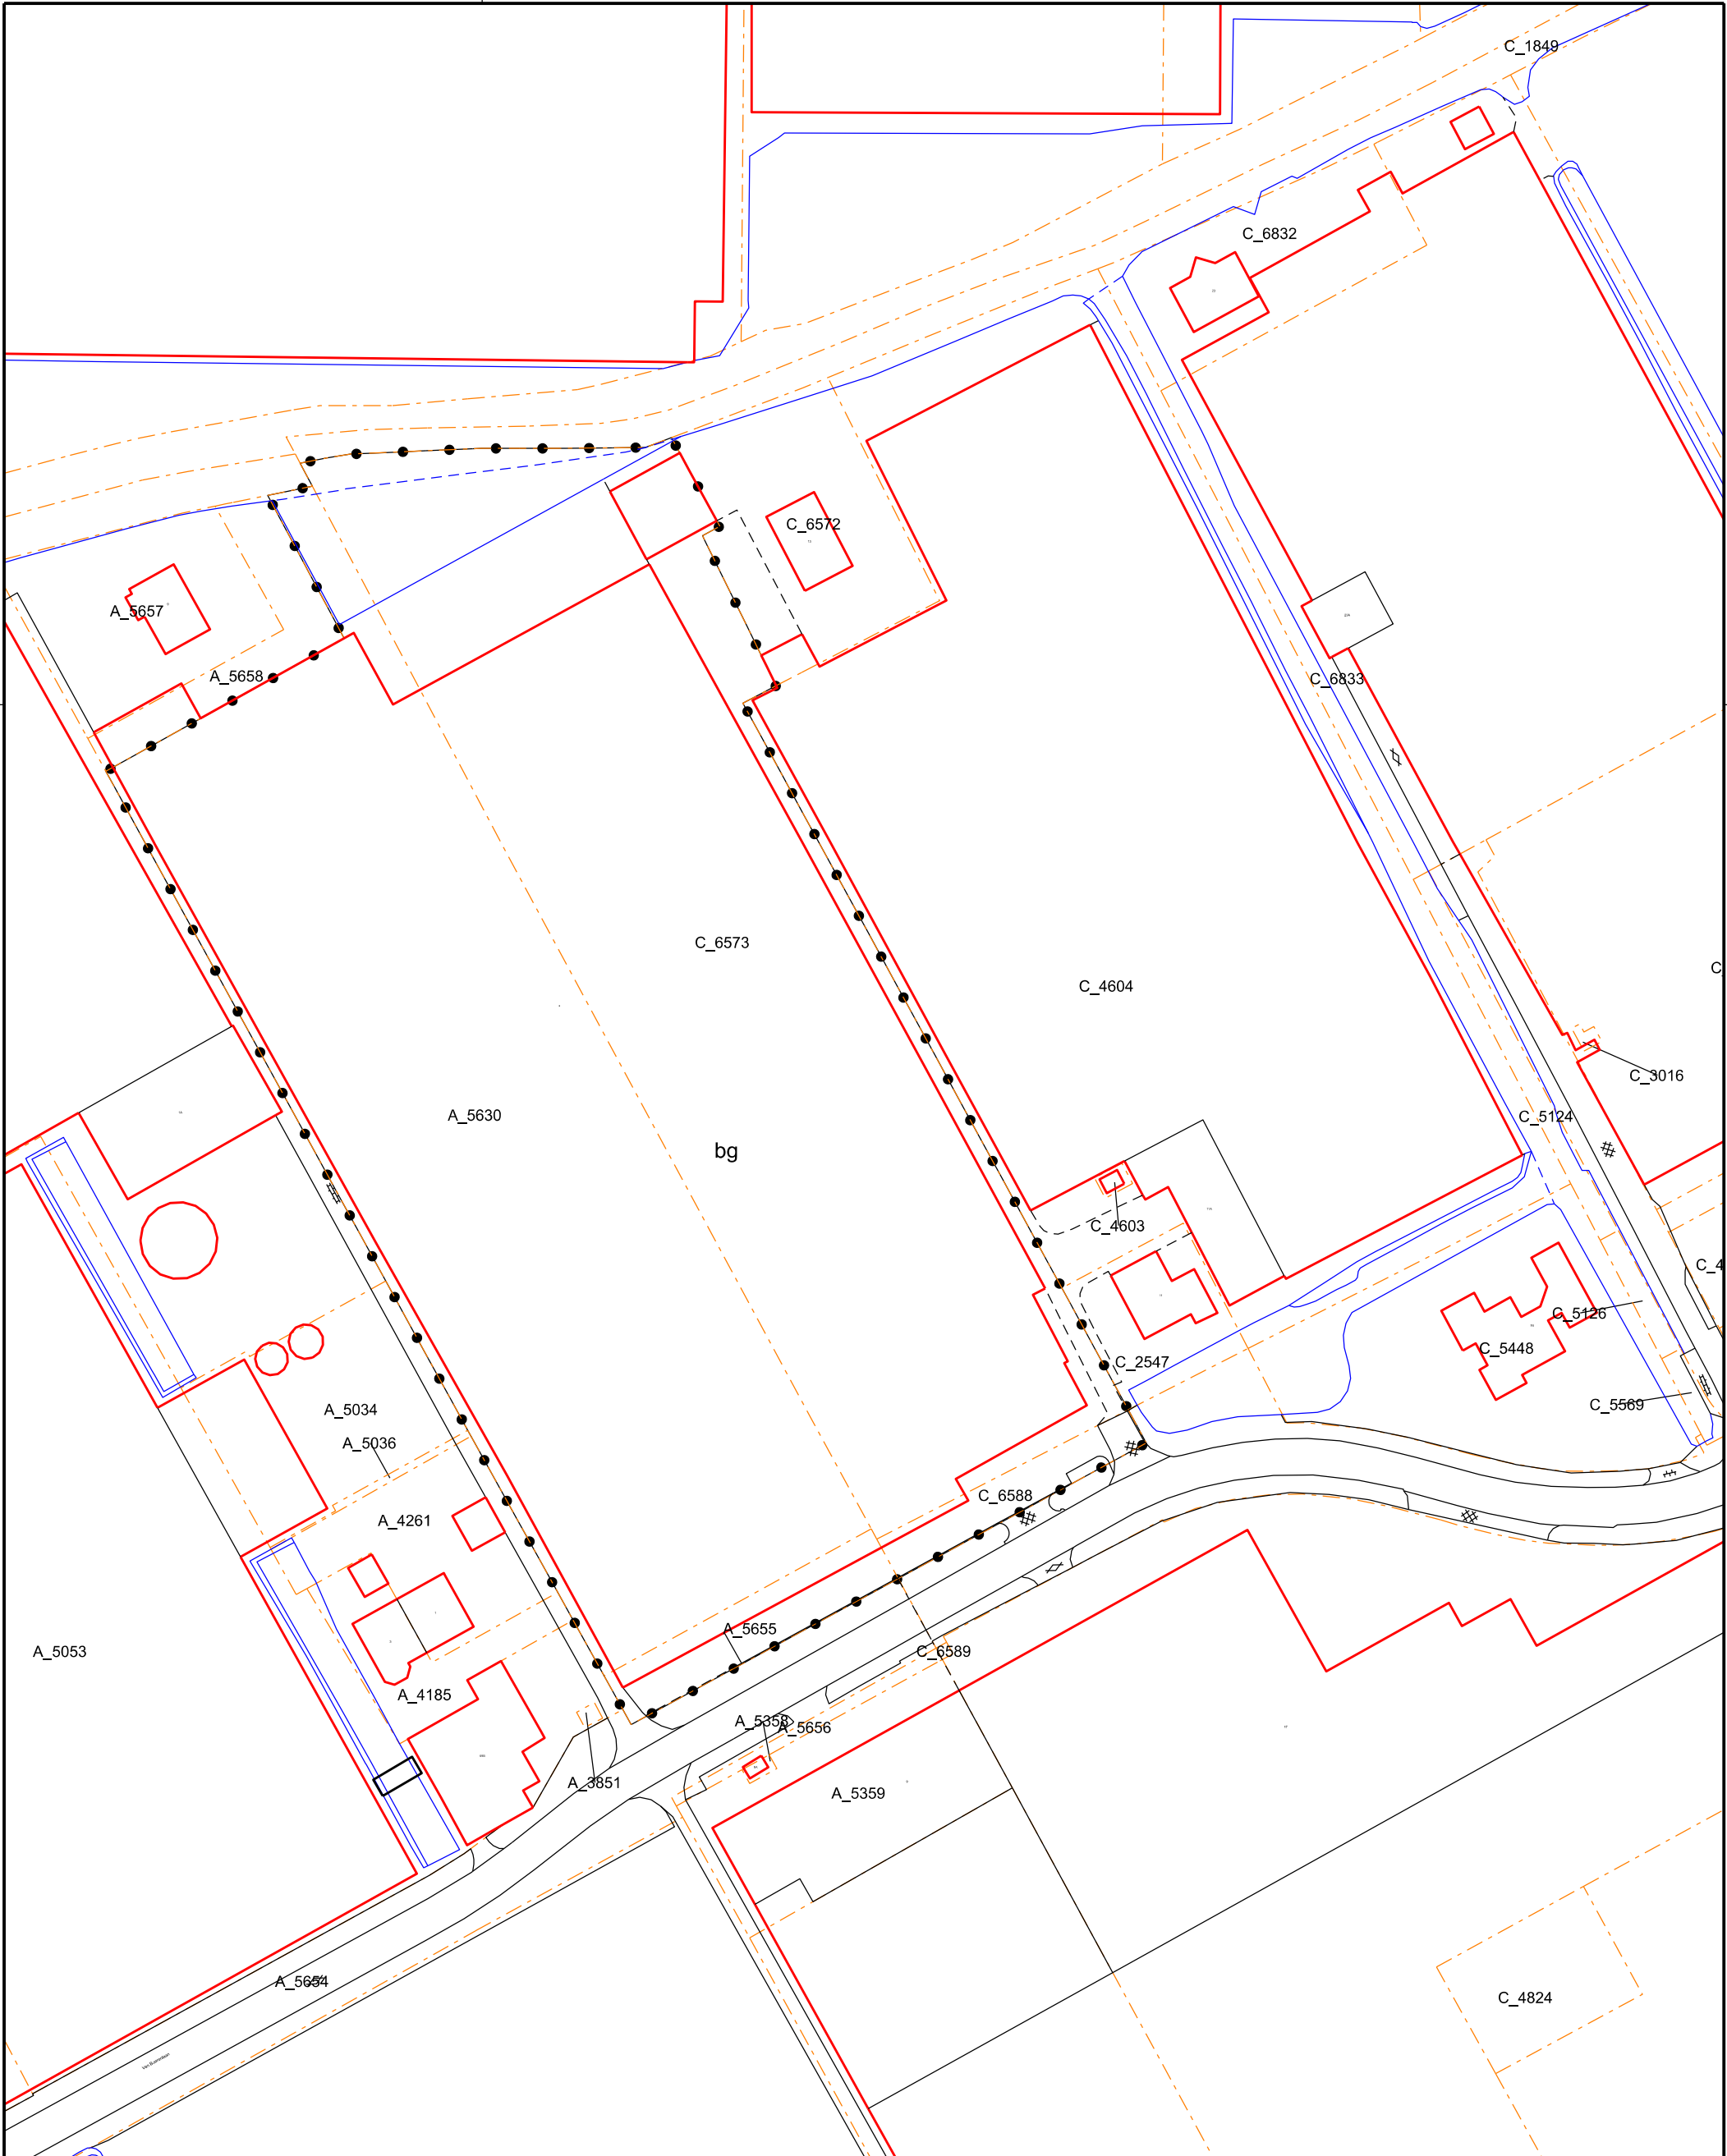

GEMEENTE WESTLAND Postadres: Postbus 150 2670 AD Naaldwijk Tel: (0174) 140174 Fax: (0174) 673 600 www.gemeentewestland.nl Cluster Beleid						Bezoekadres: Laan van de Glazen Stad 1 2672 TA Naaldwijk	
GBA Van Buerenlaan tussen 1 en 11 Te Kwintsheul						Datum BGT 29-06-2022	
Schaal	1 : 1000	Getekend	ISJ	Formaat	A3	Status	Vastgesteld
Datum	25-08-2022	Gewijzigd		Dossier		Tek. Nr.	Buerenln tussen 1-11