

Legenda

- Te dempen water (ca. 1.272 m²)
- Te graven water (ca. 1.332 m²)


Surplus: 60 m²

Opmerking surplus
 Het gehele surplus zal worden gebruikt voor de benodigde watercompensatie aan de Nieuwe Tuinen t.h.v. nr. 6 te Honselersdijk, kadastraal perceel NWK01A5308. Dit in het kader van de voorgenomen bouw van een woning en hiermee gepaard gaande bestemmingsplanwijziging.

Initiatiefnemers:
 Femke de Groot en Silvio Zeeman
 Hank 10
 2685 WM POELDIJK

Kadaster
 Gemeente: Monster
 Sectie: I
 Nummer: 1716, 2643 en 3110

Bouwlocatie
 Madeweg 58, 60 en 64
 Monster

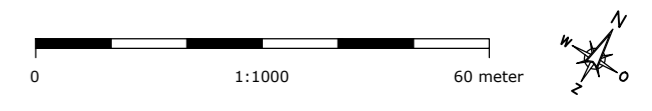

DEFINITIEF

Opdrachtgever
 Jongfresh V.O.F.

Klantnr. 095902 **Datum (jjmmdd)** 200410 **Tekenaar** HK

Omschrijving
 VGN-Water

Bladnr. - Benaming
 01 - Overzicht

Schaal 1:1000 **Papier formaat** A2

AAB Nederland
 Jupiter 420 (2^e verdieping HBC)
 2675 LX Honselersdijk
 +31 (0) 174 637 637
 info@aabnl.nl
 www.AABnl.nl

ISO 9001

Auteursrechten voorbehouden. Deze tekening is niet geschikt voor de uitvoering. Deze tekening is eigendom van AAB Nederland bv en mag zonder onze toestemming niet worden gekopieerd of aan derden ter inzage gegeven worden.

Tekeningnummer: 095902-200410-HK-VGN-Water-01 - Overzicht