


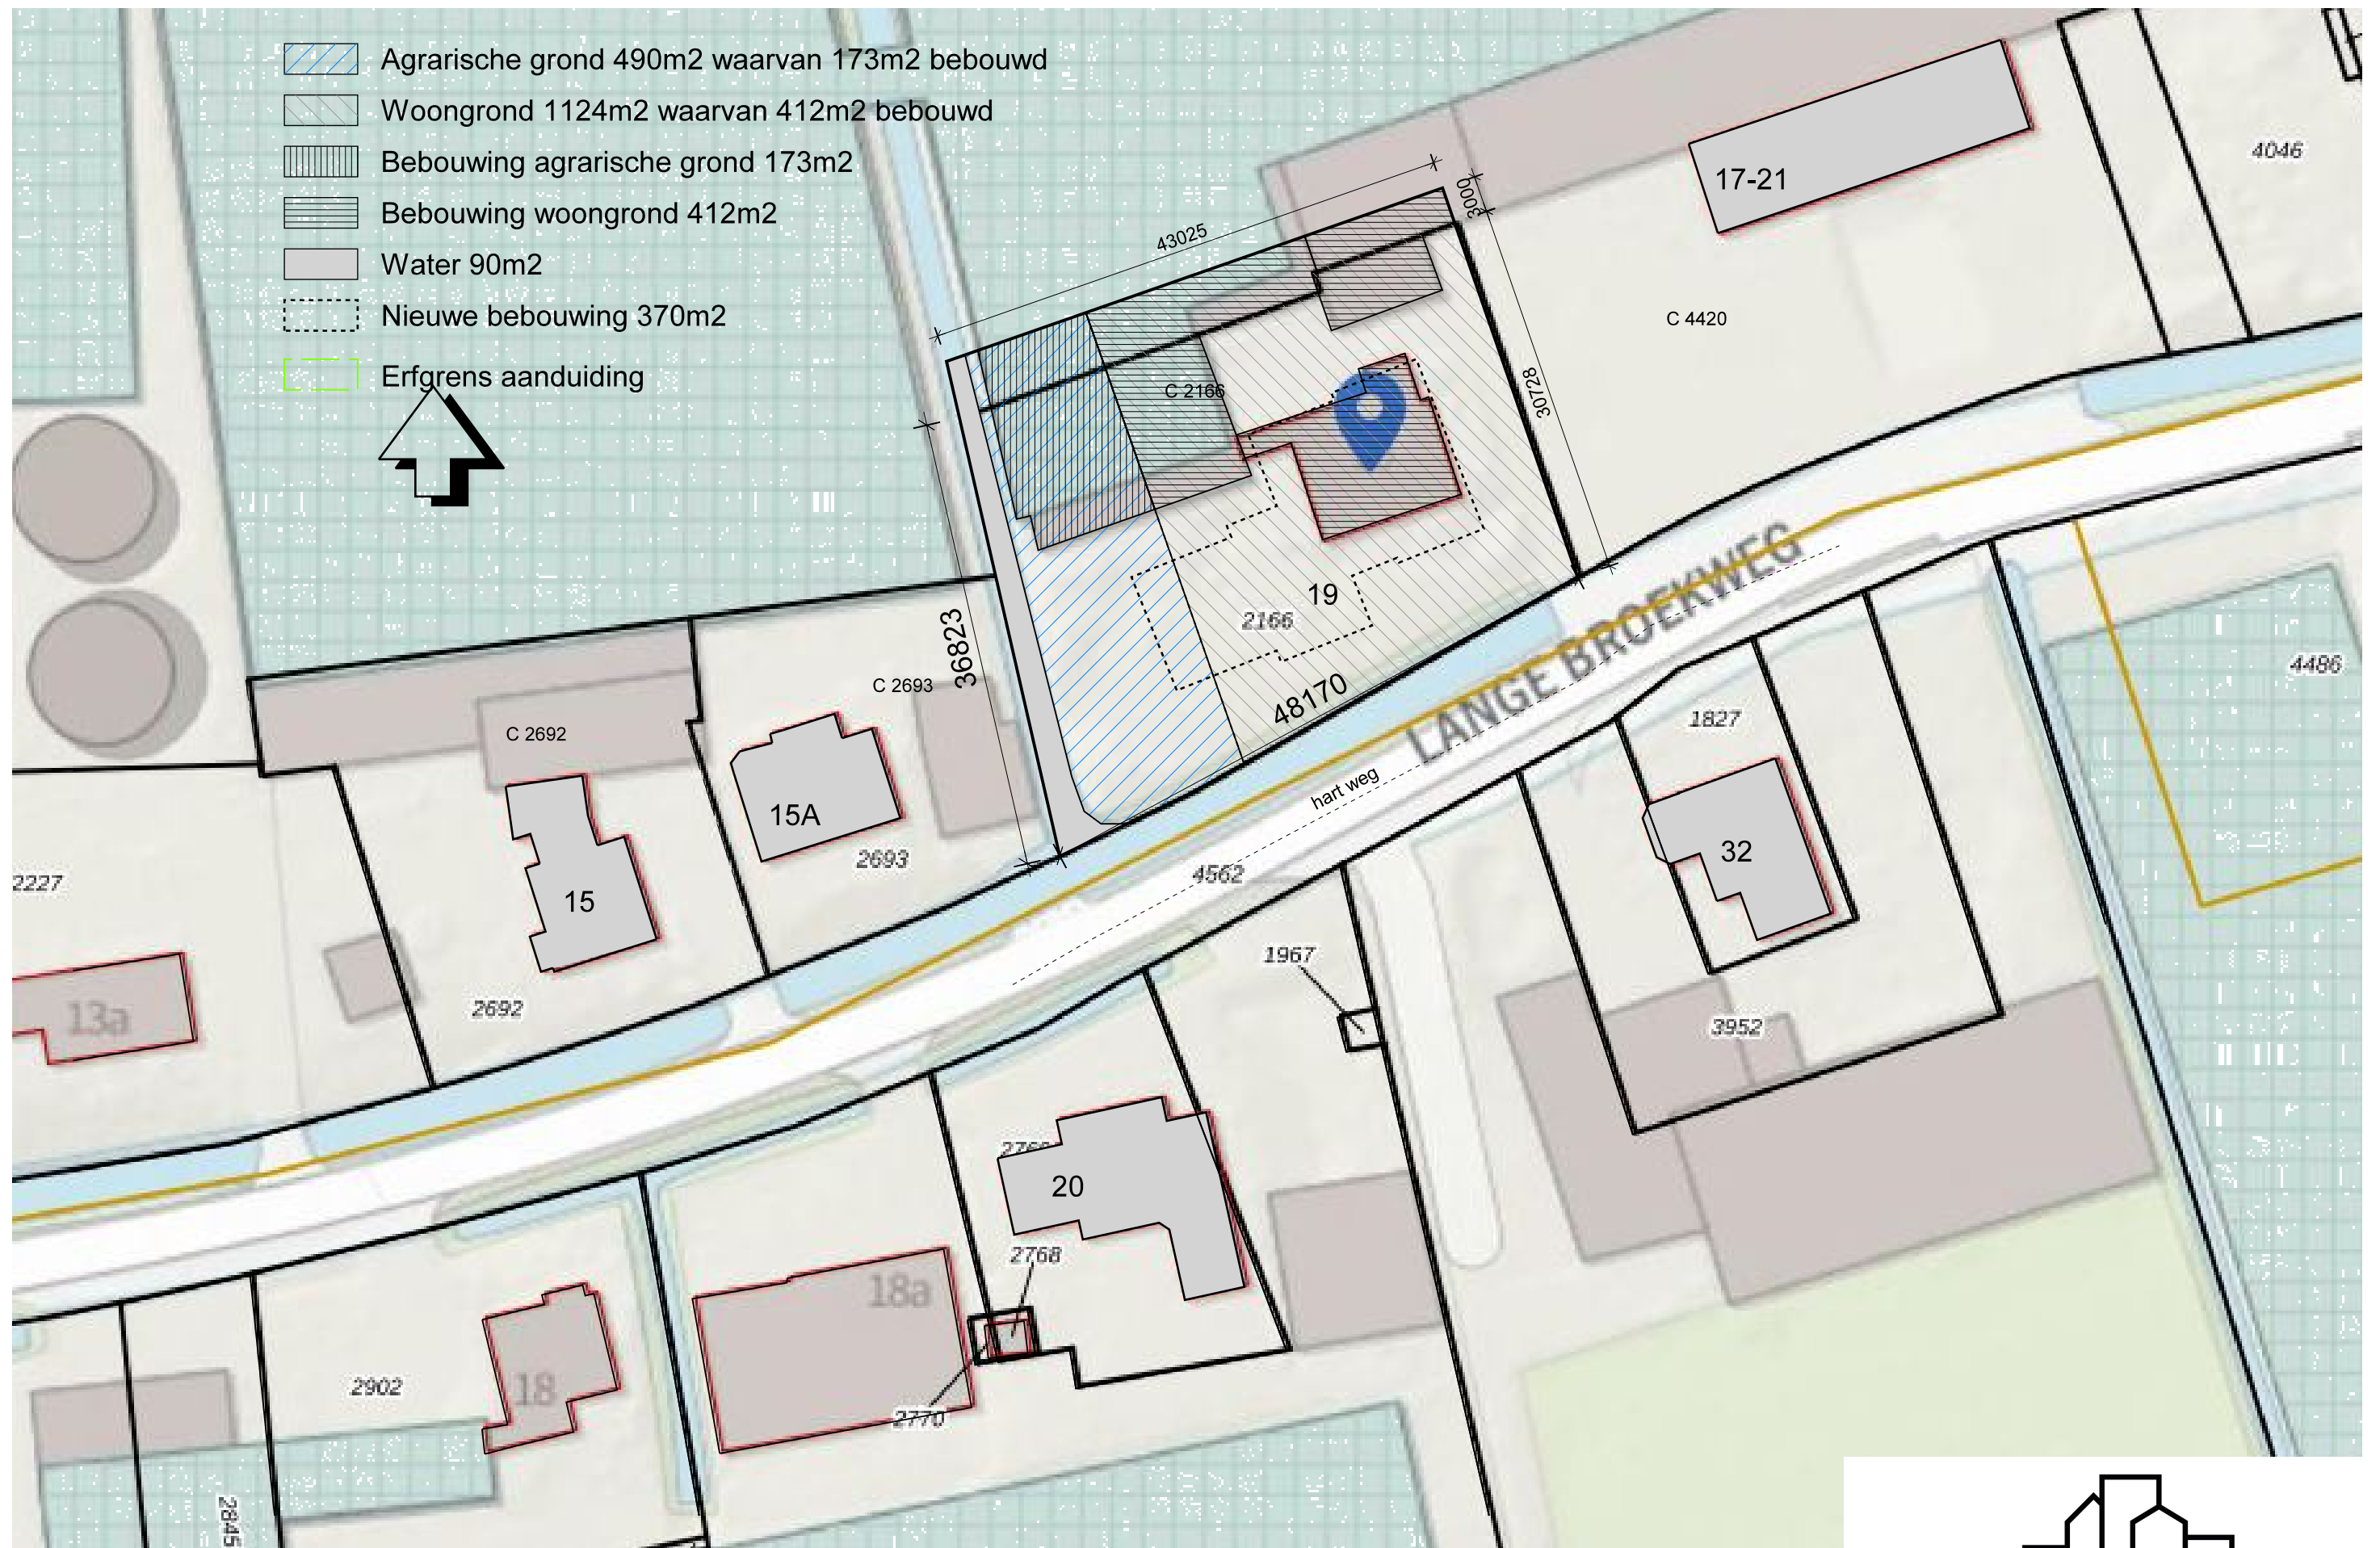

Situatie gewijzigd

Project: Woning van der Wel
Datum: 02-12-2020

Formaat: A3
Schaal: 1:500

Werknummer: 19-0133
Tekening: S-06


STUDIO VAN SPELDEN
ONTWERP / ENGINEERING / BEGELEIDING