


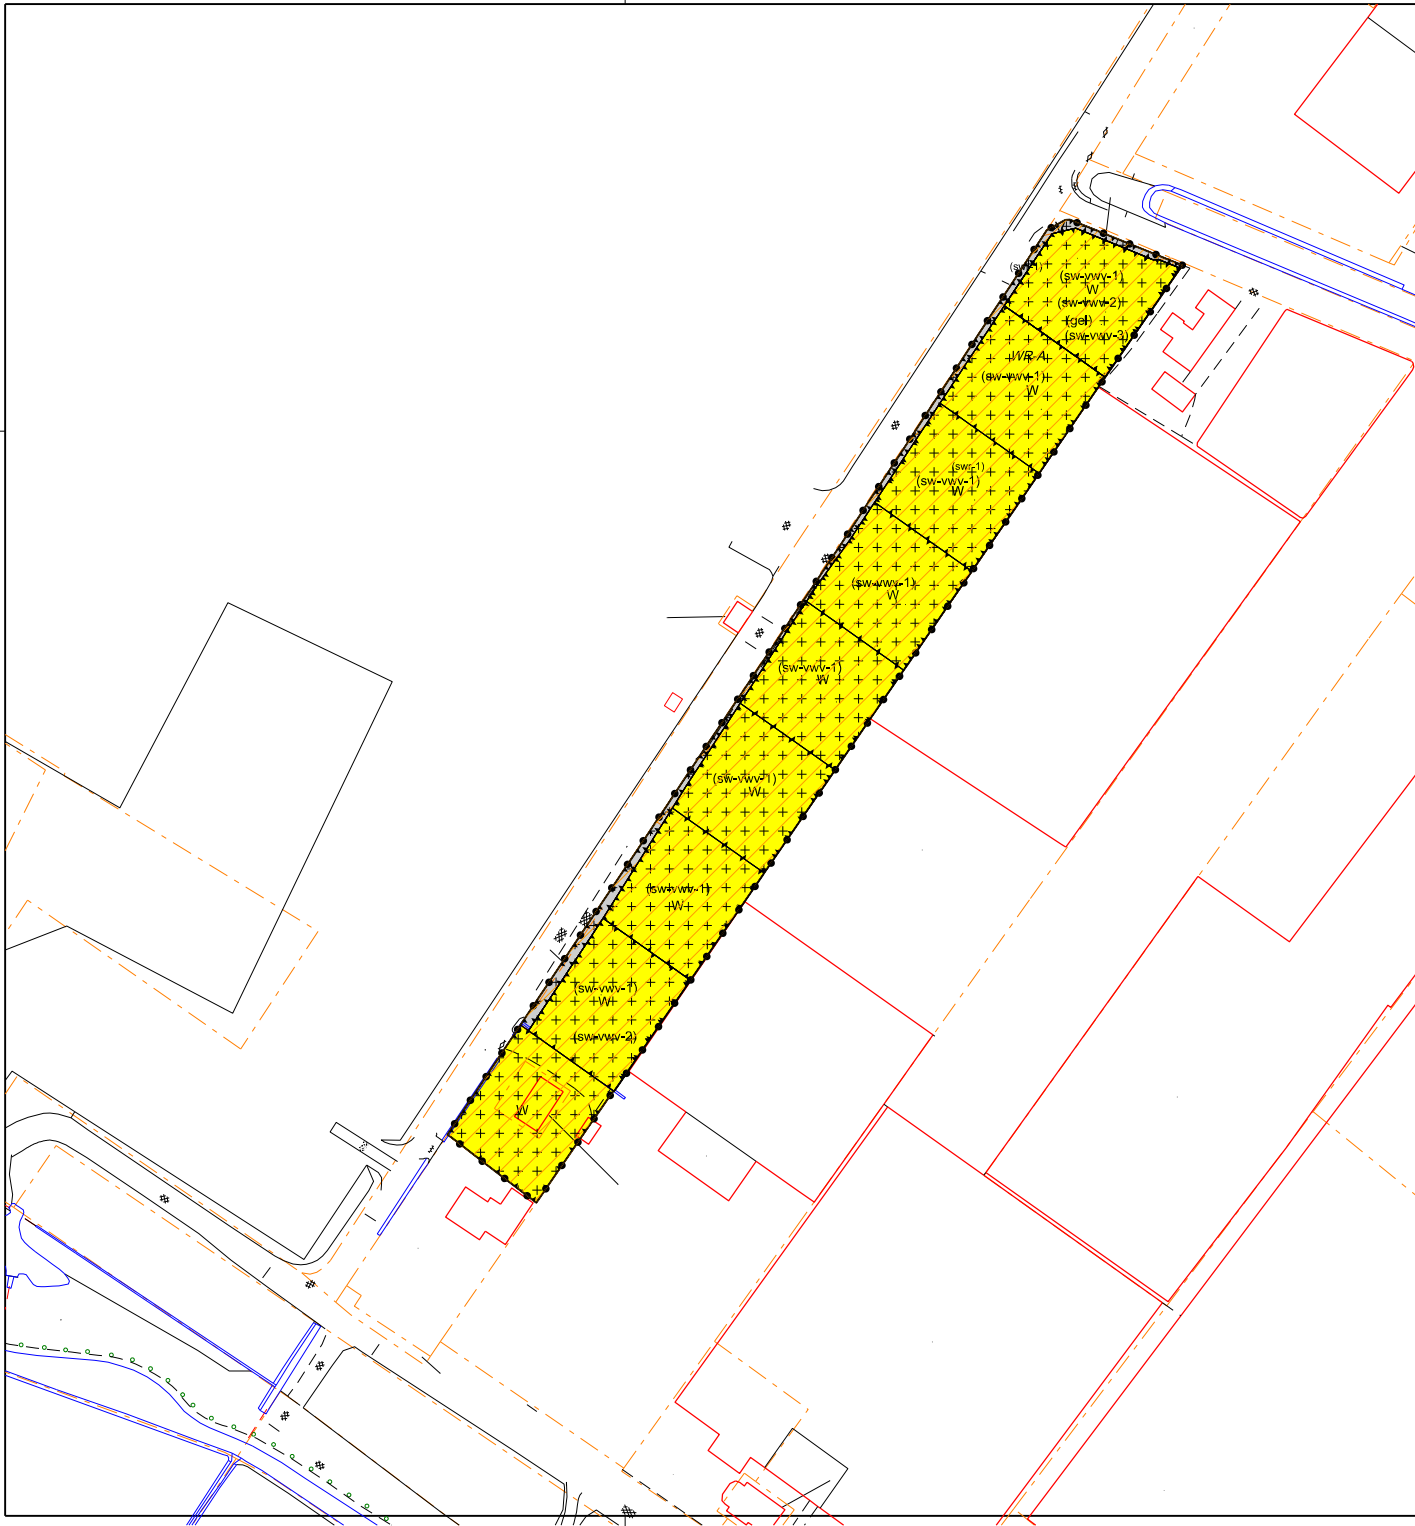

Plangebied

Staeckduinlaan 17 's-Gravenzande

Enkelbestemmingen

- V Verkeer
- W Wonen

Dubbelbestemmingen

Waarde - Archeologie

Gebiedsaanduidingen

geluidzone - industrie

Functieaanduidingen

- (SWV-1) specifieke vorm van waarde - 1
- (SWV-VWV-1) specifieke vorm van wonen - voorwaardelijke verplichting 1
- (SWV-VWV-2) specifieke vorm van wonen - voorwaardelijke verplichting 2
- (SWV-VWV-3) specifieke vorm van wonen - voorwaardelijke verplichting 3

GEMEENTE WESTLAND

Postadres: Tel: (0174) 140174
Postbus 150 Fax: (0174) 673 600
2670 AD Naaldwijk www.gemeentewestland.nl



Cluster Beleid

Bezoekadres:
Laan van de Glazen Stad 1
2672 TA Naaldwijk

Staeckduinlaan 17
's-Gravenzande

Datum BGT
22-06-2023



Schaal	1:1000	Getekend	HH	Formaat	A2	Status	Onderscr.
Datum	16-10-2023	Gewijzigd		Dossier	NL.IMRO.1783.	Tek. Nr.	