



WESTLAND, 05 MAART 2024

Burgemeester en wethouders van de gemeente Westland;

gelet op het bepaalde in de artikelen 3.6, eerste lid, onder a, 3.9a en 6.12 van de Wet ruimtelijke ordening;

overwegende:

dat een aanvraag is ontvangen voor het wijzigen van een deel van het bestemmingsplan ten behoeve van het vergroten van het woonvlak Hoogweg 17 De Lier, door het agrarische perceel LIE C2355 en een deel van LIEC468 toevoegen aan het bestaande woonvlak van de huidige woning. De grondlijn is rechtgetrokken door het stukje grond grenzend aan de achterburen, zoals besproken, aan hen te verkopen en te bestemmen als agrarisch-glastuinbouw.

dat deze ruimtelijke ontwikkeling is beoordeeld als zijnde in het belang van een goede ruimtelijke ordening;

dat het ontwerp van het wijzigingsplan: "Hoogweg 17 te De Lier" vanaf 14-12-2023 gedurende een periode van 6 weken ter inzage heeft gelegen;

dat gedurende deze termijn geen zienswijzen kenbaar zijn gemaakt;


dat het wijzigingsplan op 5 maart 2024 ongewijzigd wordt vastgesteld;

besluiten:

1. het wijzigingsplan: "Hoogweg 17 te De Lier (NL.IMRO.1783.abp00000013w179-VA01) op grond van artikel 3.7.1 van het bestemmingsplan "Glastuinbouwgebied Westland" vast te stellen, zoals op de bij dit besluit behorende en als zodanig gewaarmerkte stukken is aangegeven;

Burgemeester en wethouders van Westland,
namens hen,
teammanager cluster Beleid,


P.J. Wentink

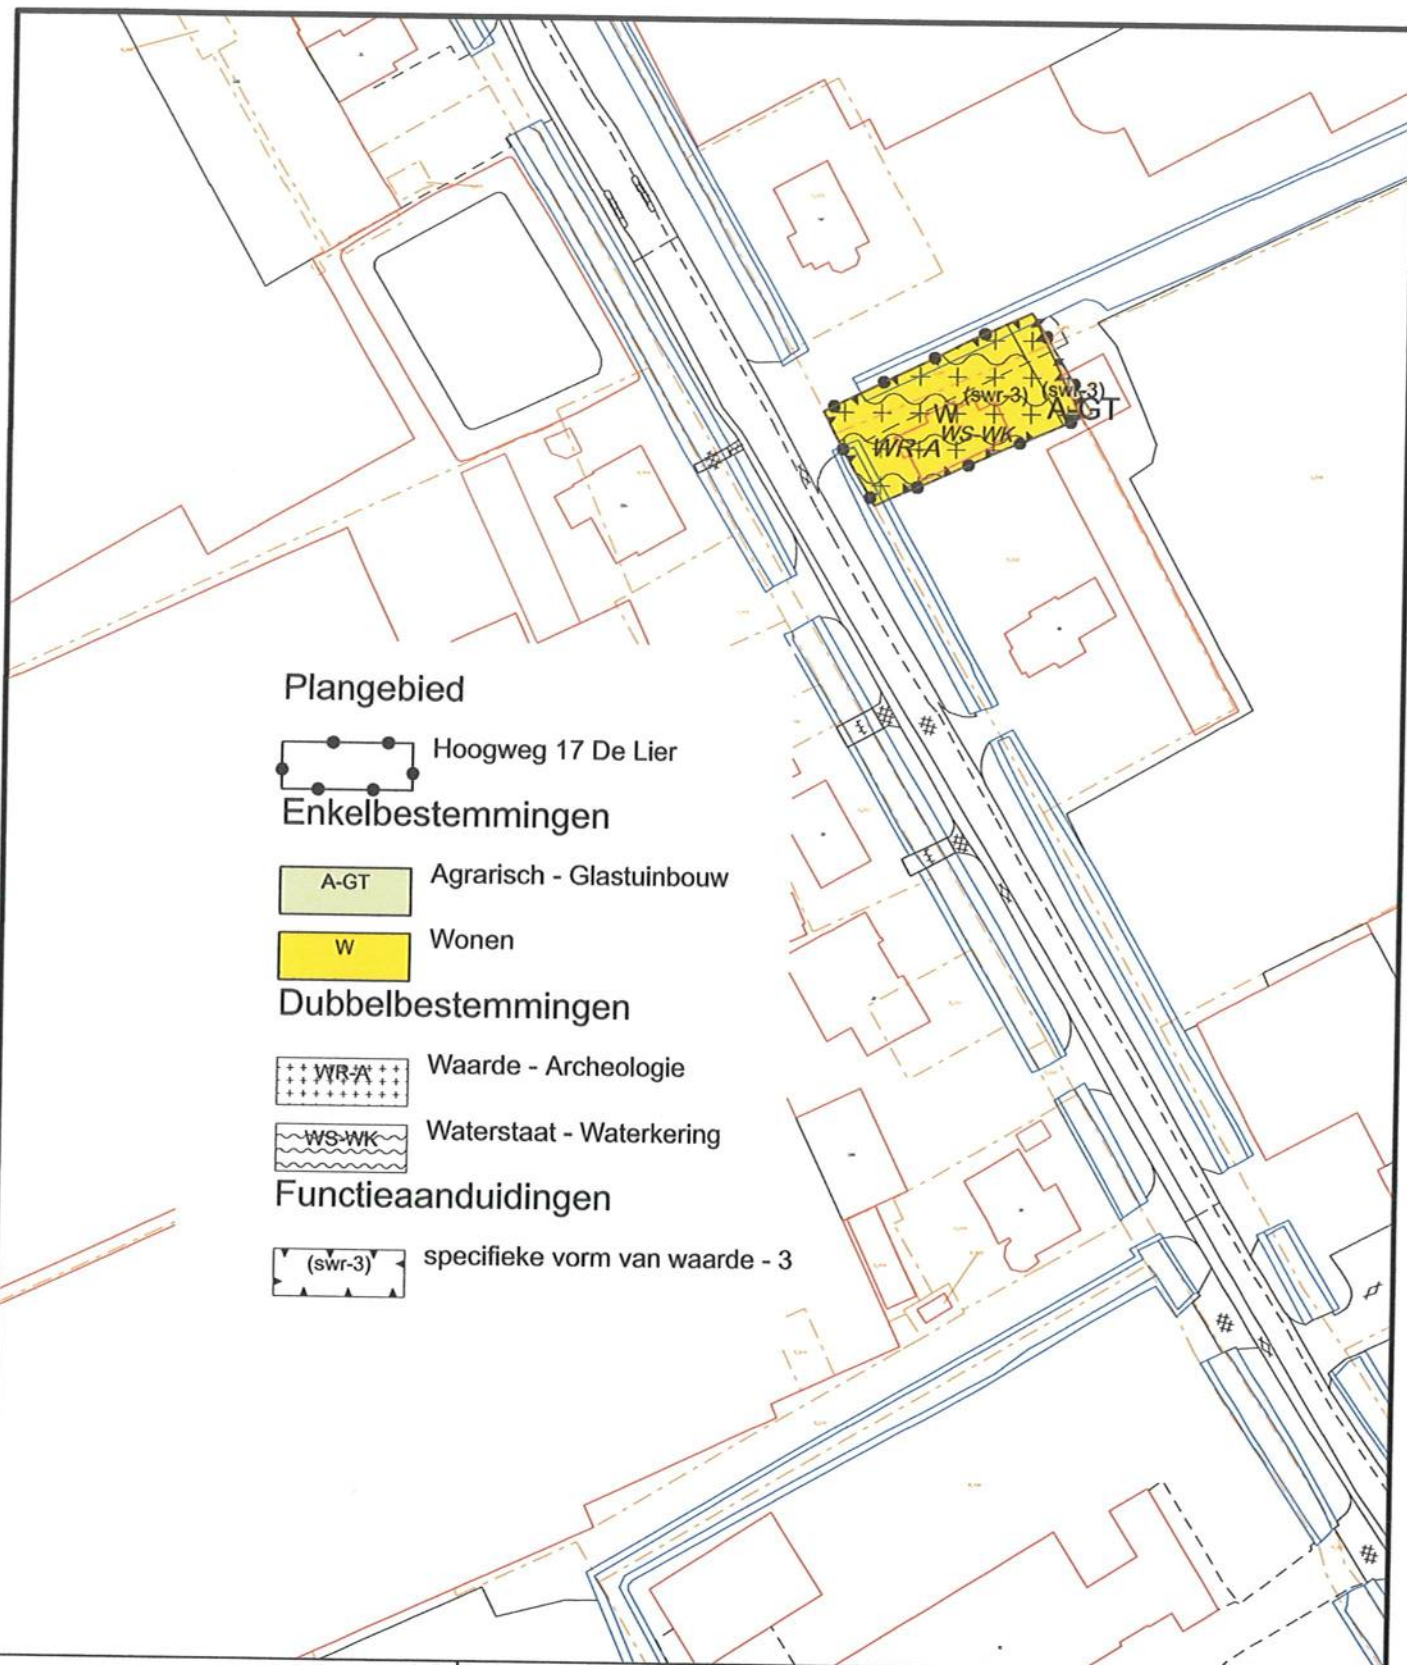

Cluster Beleid

Bezoekadres:
Laan van de glazen stad 1
2672 TA Naaldwijk

GEMEENTE WESTLAND

Tel: 140174
info@gemeentewestland.nl
www.gemeentewestland.nl

Postadres:
Postbus 150
2670 AD Naaldwijk



wijzigingsplan
Hoogweg 17 De Lier

Datum BGT
29-02-2024



Schaal 1:1000 Getekend: hshussain Formaat: A4

Status: Vastgesteld

Datum: 05-03-2024 Dossier: NL.IMRO.1783.abp00000013w179-VA01

Tek.nr.: Hoogweg 17 De Lier